
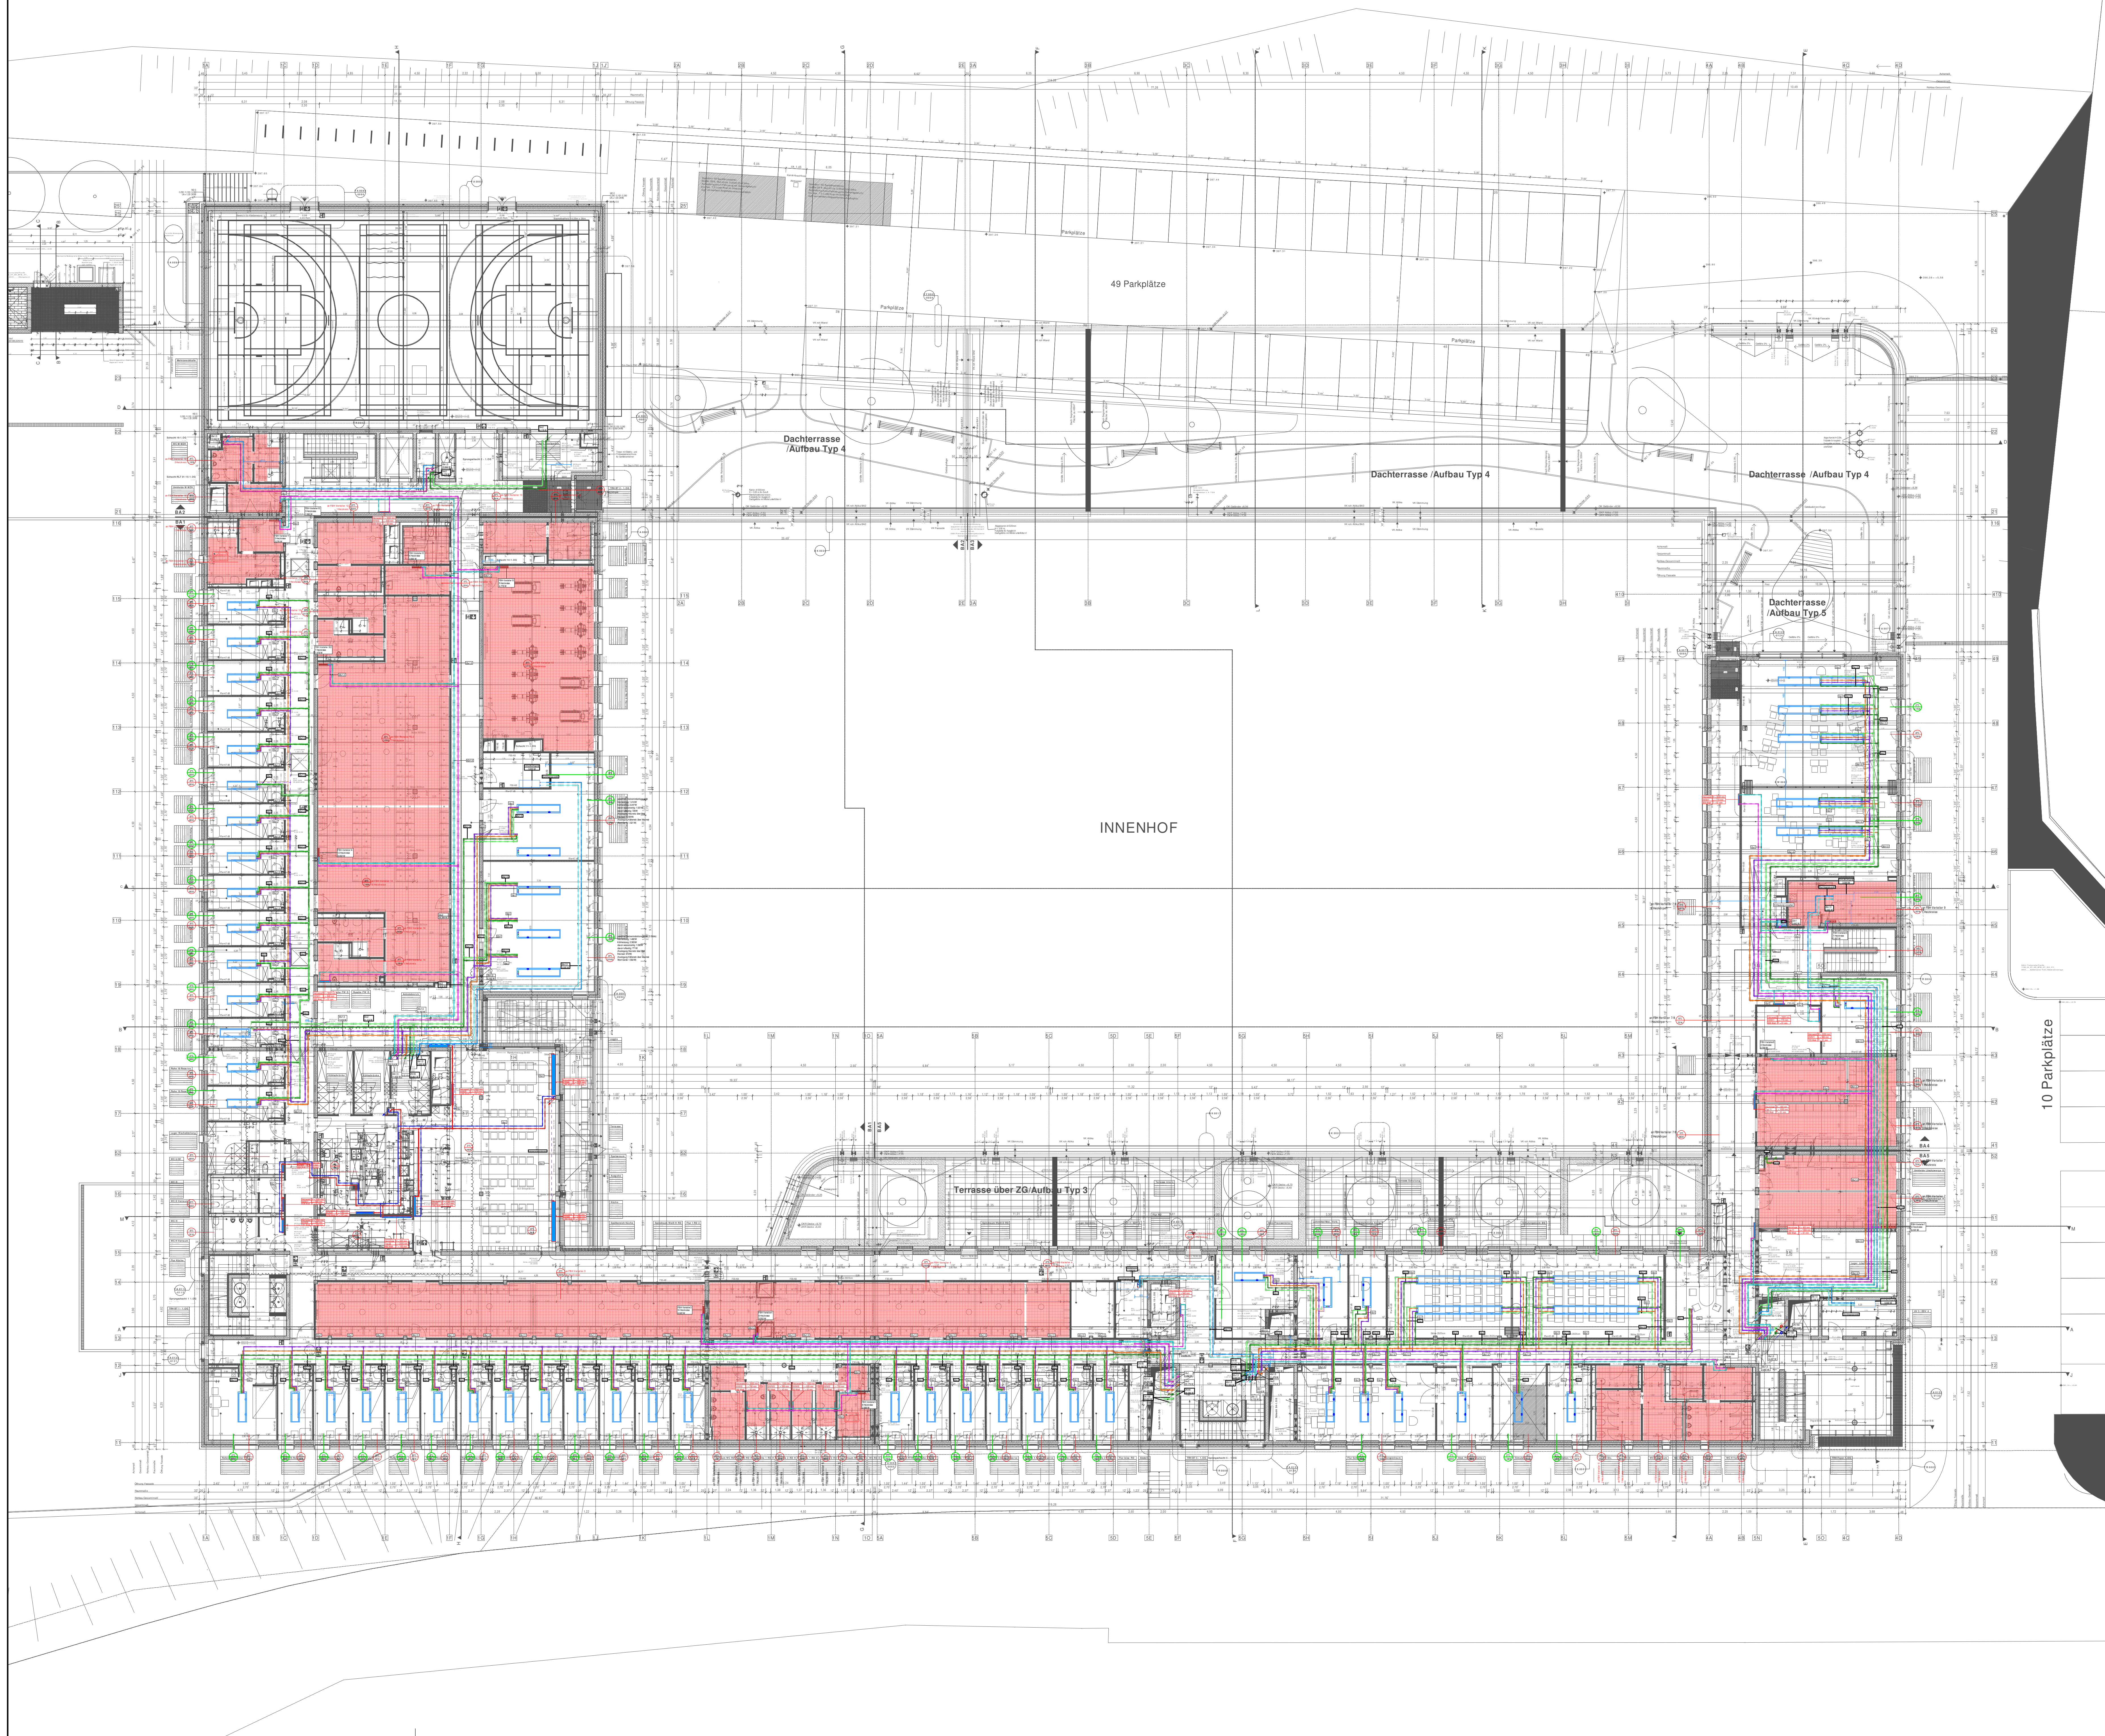
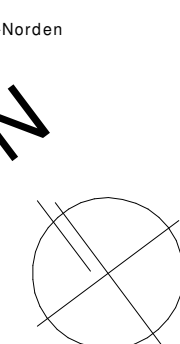


[illegible]

Fachplaner	Name	E-mail	Telefon
TOA			
Tragwerksplanung			
Freianlagen LP1-5			
Freianlagen LP5-9			
Bauphysik			
Brandschutz			

Plancode	
----------	--

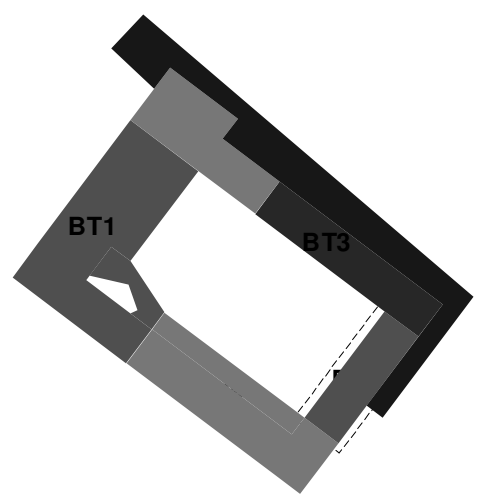

Projektname	Projekt-Nr.
Neubau Hauptamtliche Feuer- und Rettungswache Lüdenscheld	1108
Wiesenstraße / Altenaer Str. 58507 Lüdenscheld	Gemarkung: Lüdenscheld-Stadt Flur: 047 Flurstücke: 85

Zentrale Gebäudewirtschaft Stadt Lüdenscheld
Gustav-Adolf-Straße 4
58507 Lüdenscheld
Fax 02351 / 17-1720

 Stadt
Lüdenscheld

Generalplaner:

Erhebungsverfasser:

Objektplanung / Planersteller	
-------------------------------	--

Leistungsphase	Übersichtsplan	OKKF $\pm 0,00$ $\pm 0,00$ Ü.NN +390,50 m	Maßstab 1:150
----------------	----------------	---	------------------

[illegible]