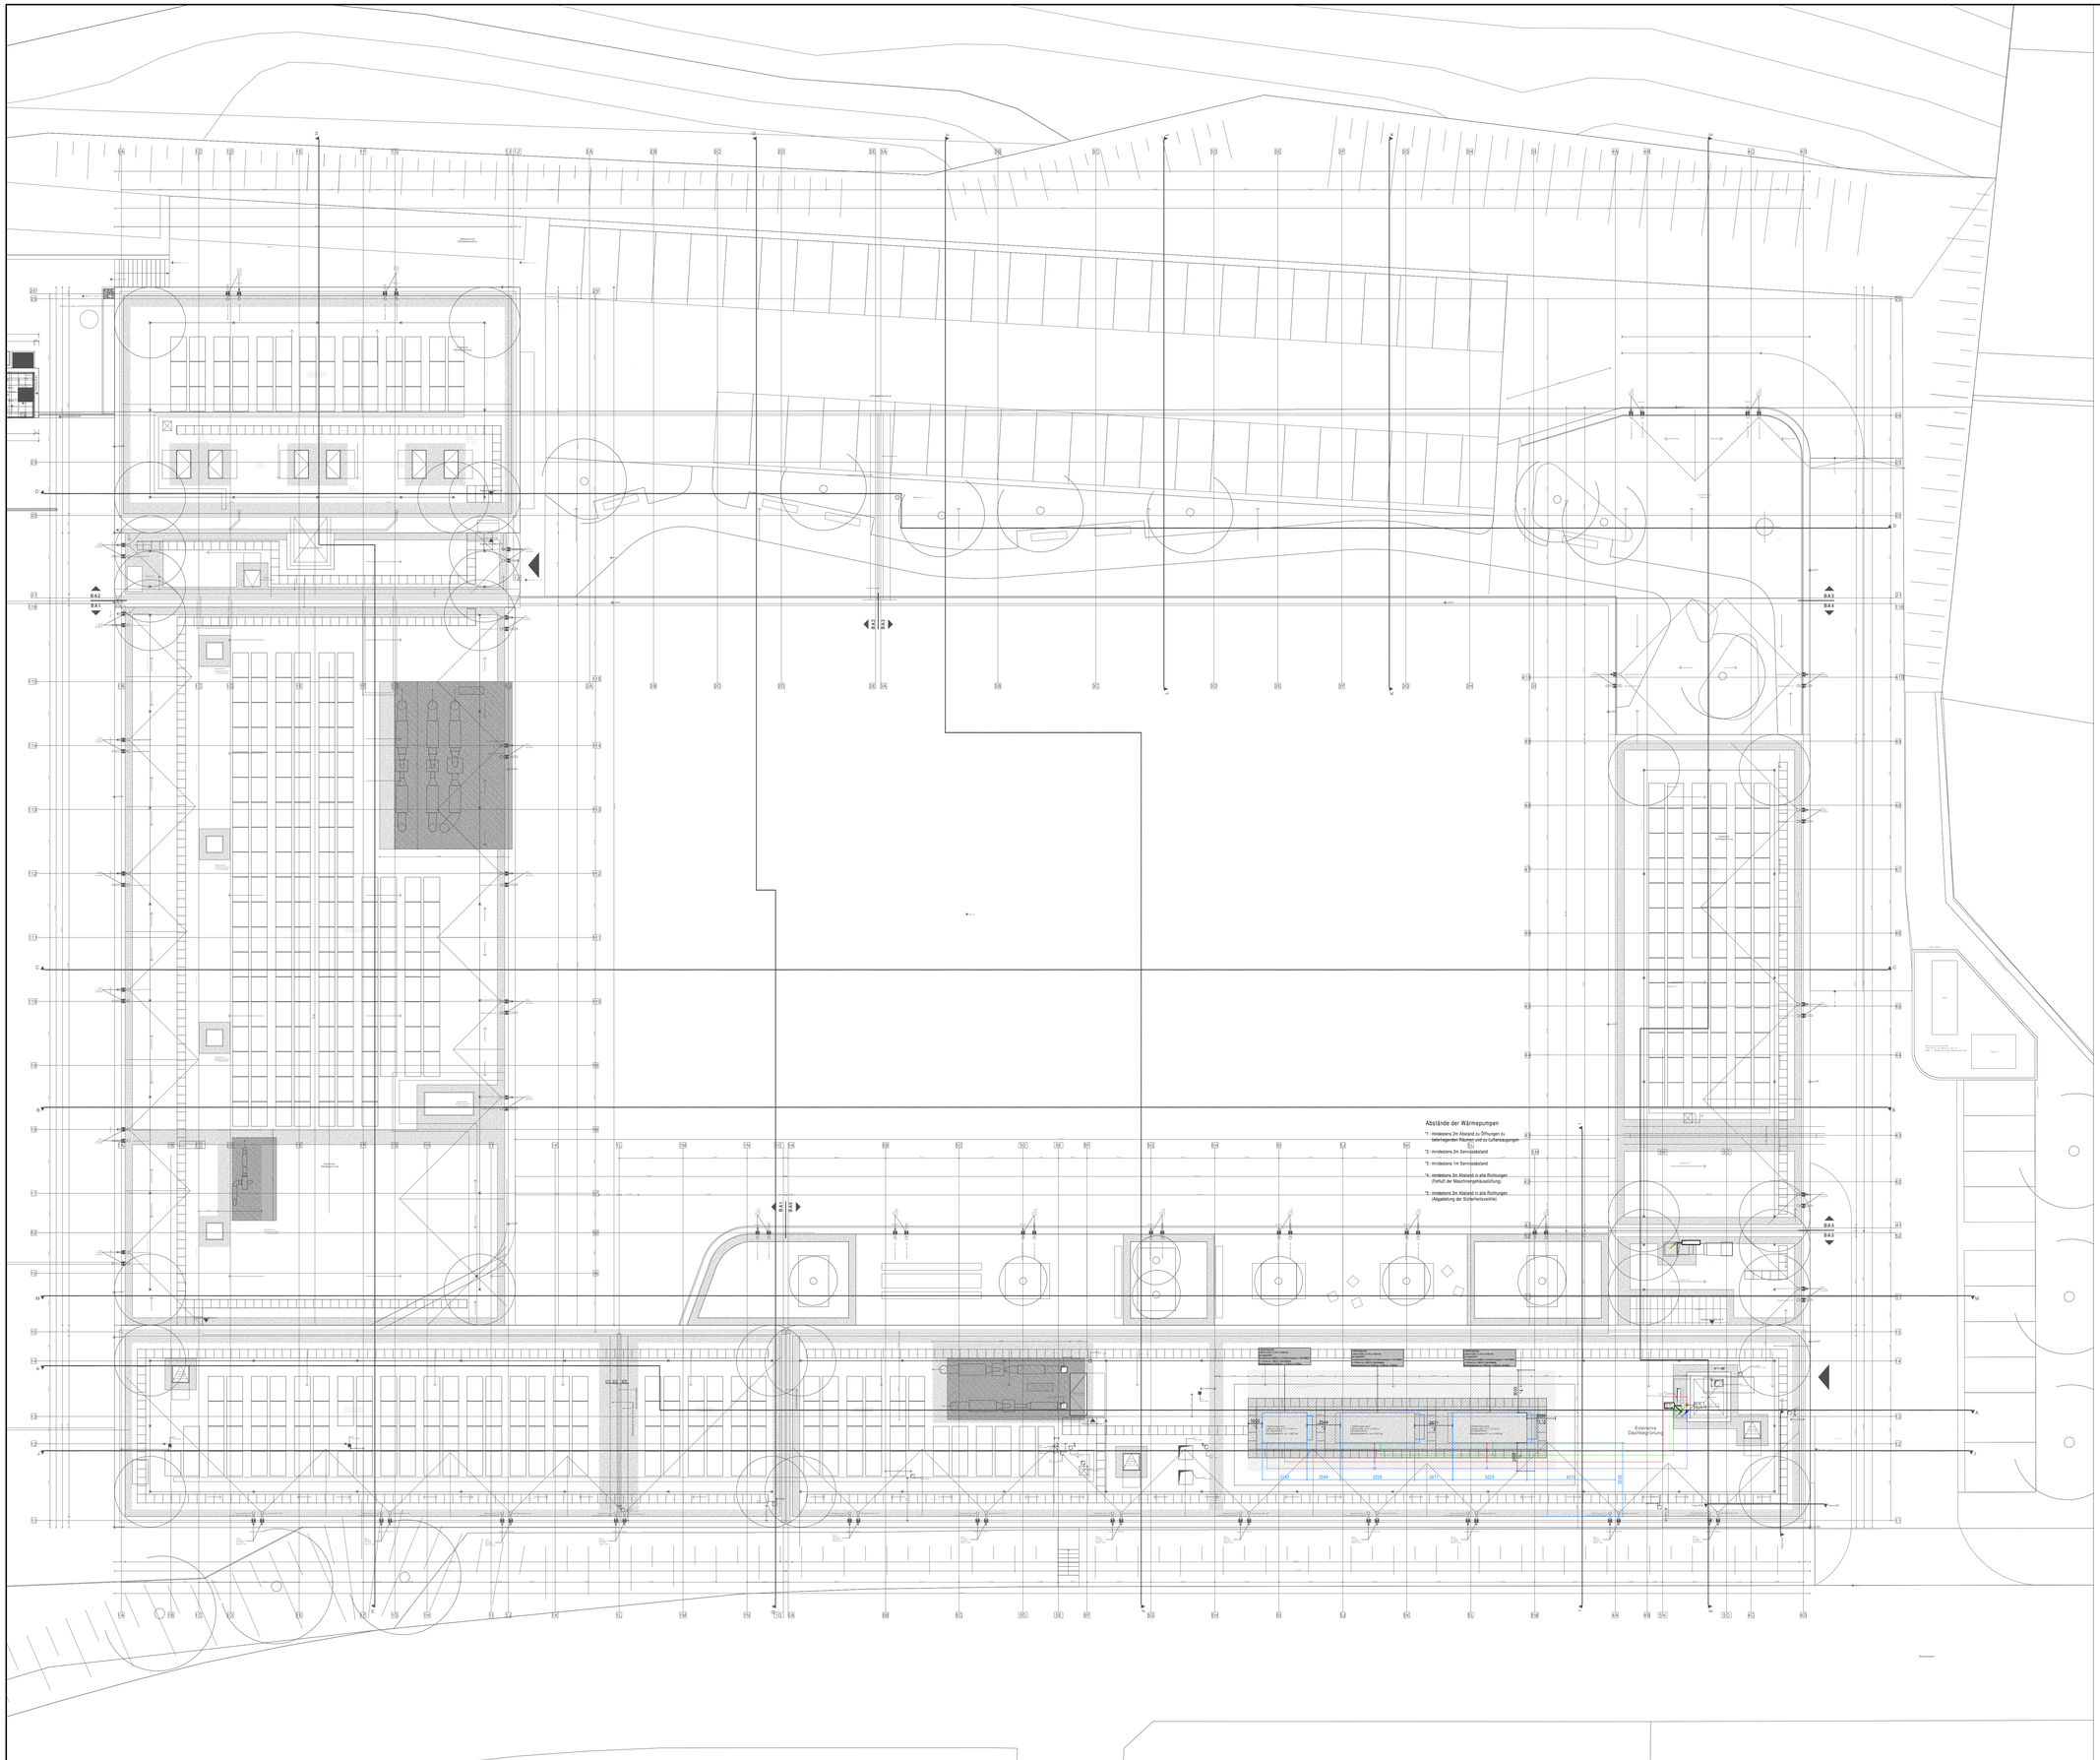

Index	Datum	Nr.	Änderung	gez.

FACHINGENIEURE F.d.H.	Fachplaner	Name	E-mail	Telefon

Plancode

Pikto

Planinhalt-Norden

Projektname

Neubau Hauptamtliche
Feuer- und Rettungswache Lüdenscheid
Wesenstraße / Altenaer Str.
58507 Lüdenscheid

Projekt-Nr.
1108
Gemarkung: Lüdenscheid-Stadt
Flur: 047
Flurstücke: 85

Bauherr

Zentrale Gebäudewirtschaft Stadt Lüdenscheid
Gustav-Adolf-Straße 4
58507 Lüdenscheid
Fax 02351 / 17-1720

Stadt Lüdenscheid

Generalplaner:

Entwurfsverfasser:

Objektplanung / Planersteller

Leistungsphase		OKFF ±0,00	Maßstab
	Übersichtsplan	ü.NN +390,50 m	1:150

Gez.	Planinhalt											
Gepr.	Heizungs- und Kälteplanung Grundriss DA Gesamtübersich5t											
Format	PROJEKT	PHASE	GEBÄUDE	ERSTELLER	VERFASSER	PLAN-INHALT	PLAN-ART	EBENE	NUMMER	INDEX	PLANUM-STATUS
1189 x 841											
Plotdatum											