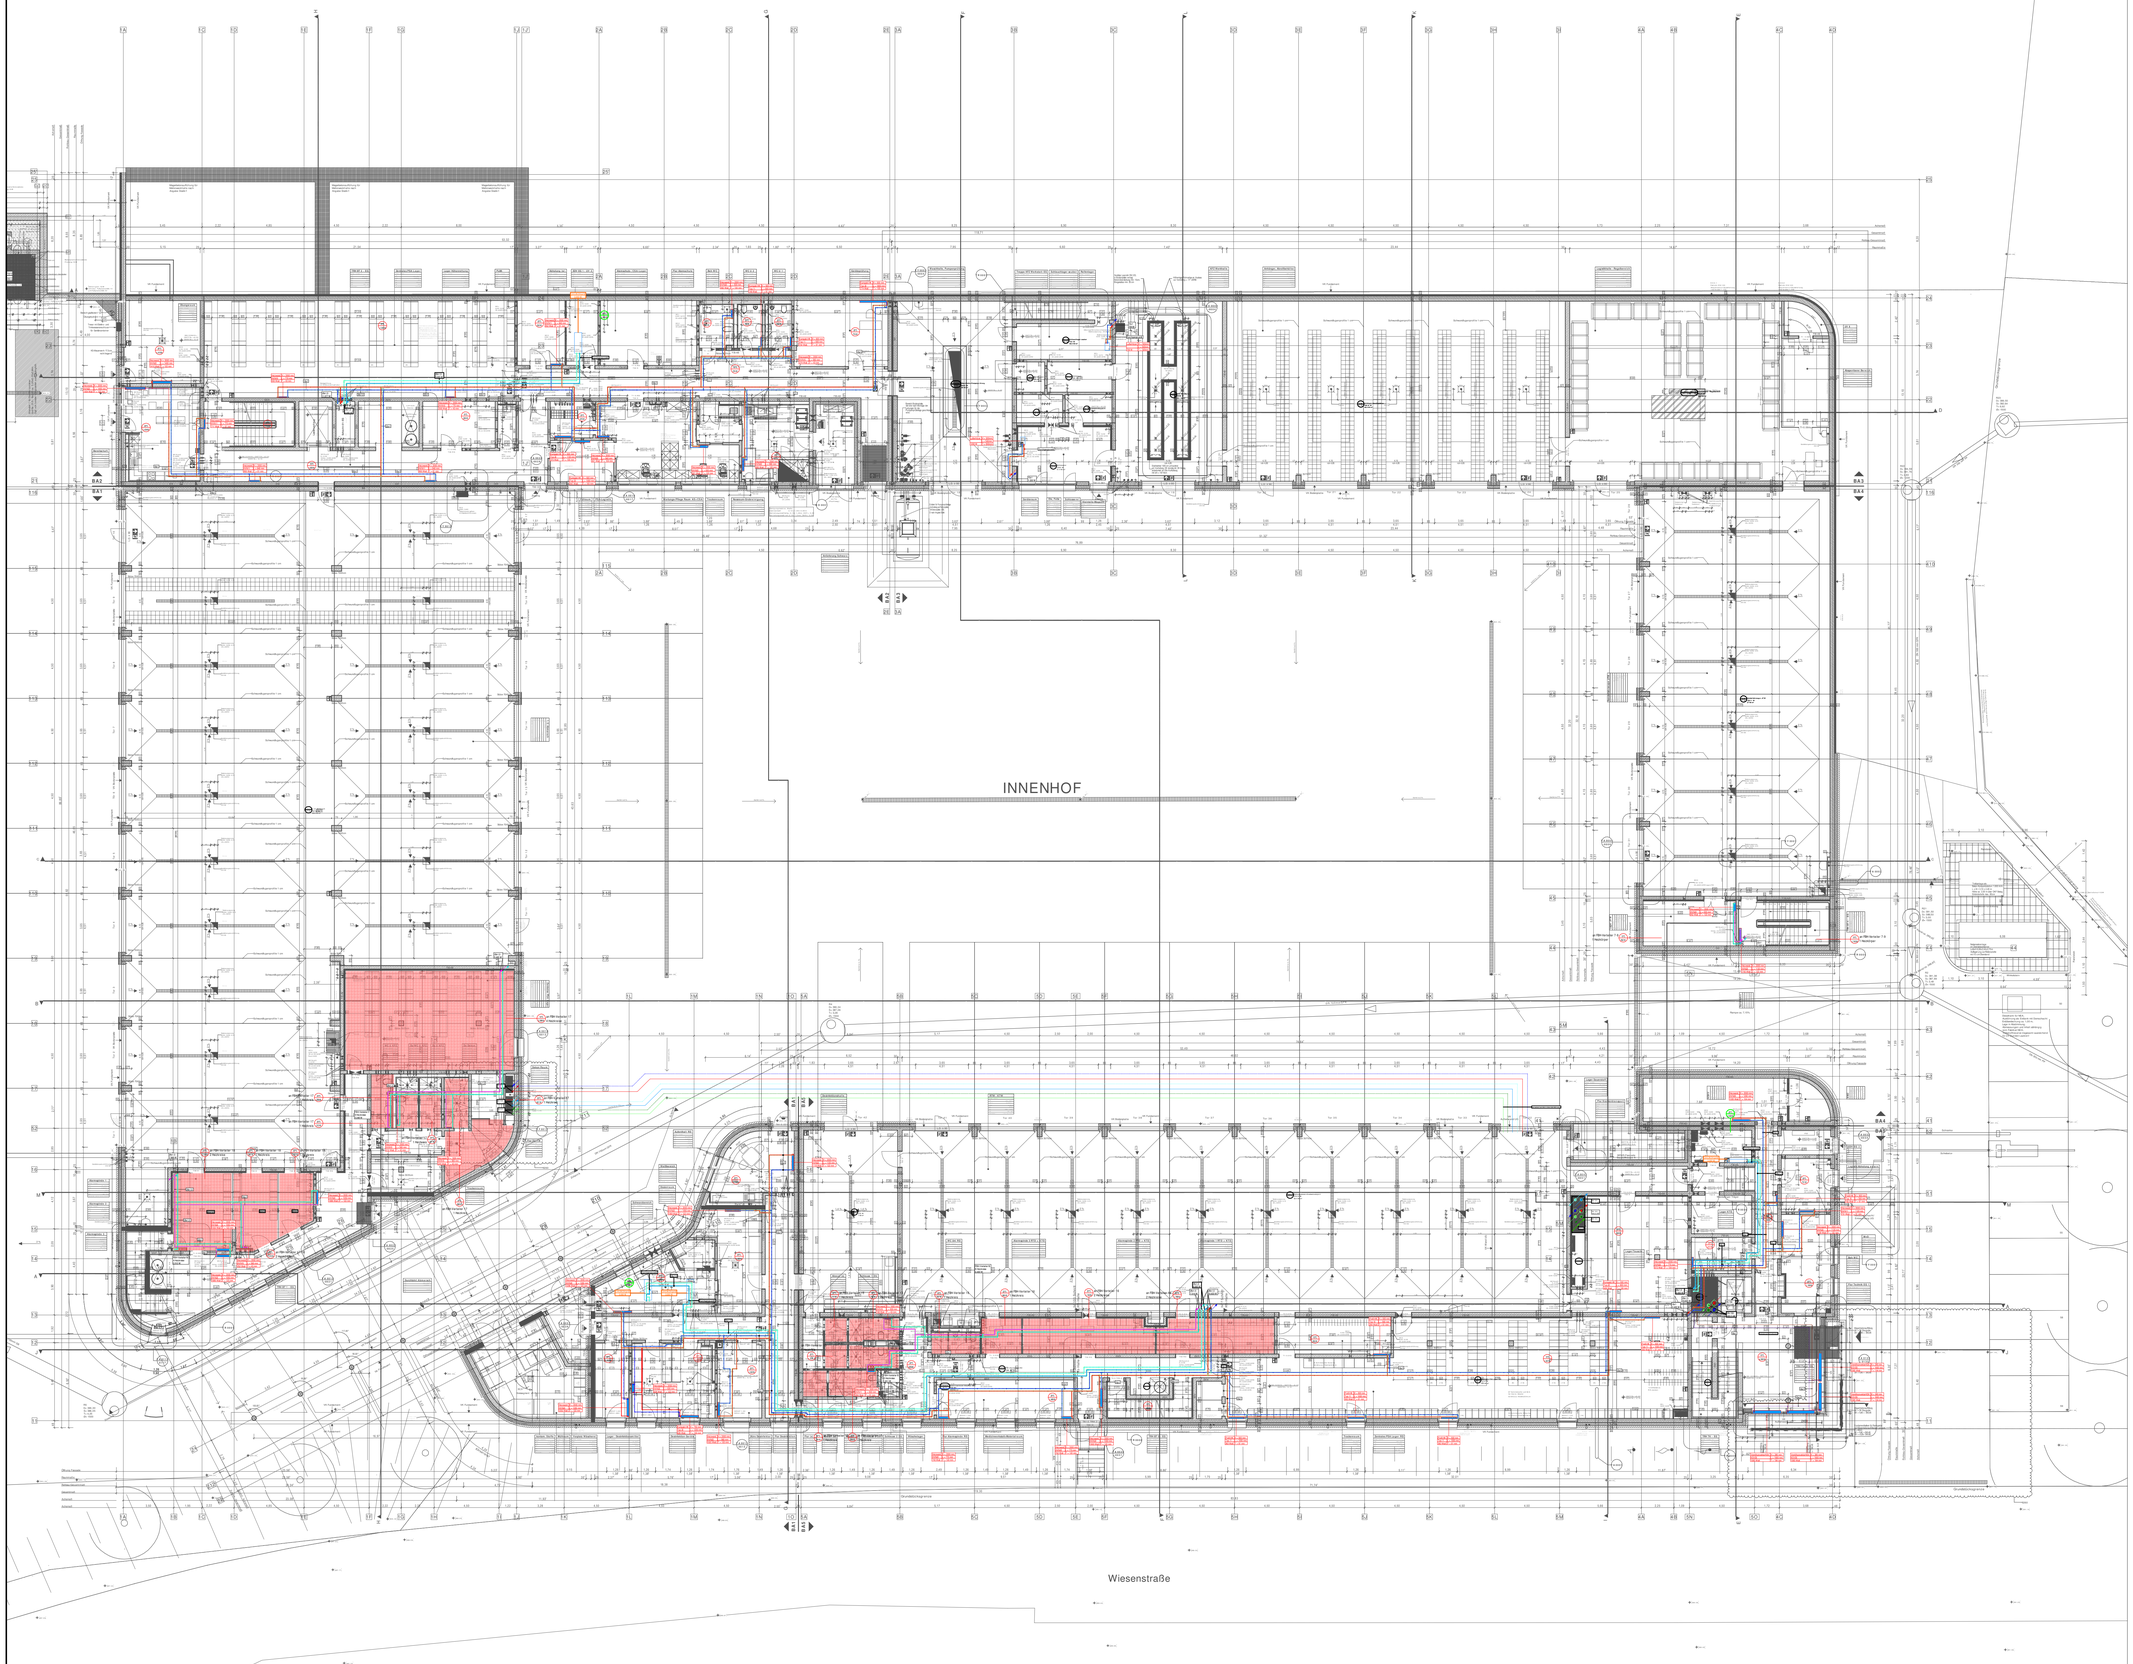

Index	Datum	Nr.	Änderung	ges.

FACHPLANER/INGENIEURE FÜR:	Fachplaner	Name	E-mail	Telefon

Plancode

Plots

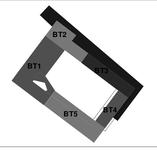

Planinhalt Norden

Projektname

Neubau Hauptamtliche
Feuer- und Rettungswache Lüdenscheid
Wiesenstraße / Altenaer Str.
58507 Lüdenscheid

Projekt-Nr.

1108
Gemarkung: Lüdenscheid-Stadt
Flur: 047
Flurstücke: 85

Bauherr

Zentrale Gebäudewirtschaft Stadt Lüdenscheid
Gustav-Adolf-Straße 4
58507 Lüdenscheid
Fax 02351 / 17-1720

Stadt Lüdenscheid

Generalplaner:

Entwurfsverfasser:

Objektplanung / Planersteller

Leistungsphase	Übersichtsplan	OKFF ±0,00	Maßstab
		ü.NN +390,50 m	1:150

Gez.	Planinhalt	
Gepr.	Heizungs- und Kälteplanung Grundriss EG Gesamtübersicht	

Format	PROJEKT	PHASE	GEBÄUDE	ERSTELLER	VERFASSER	PLAN-INHALT	PLAN-ART	EBENE	NUMMER	INDEX	PLANGN-STATUS
1189 x 841											
Plotdatum											