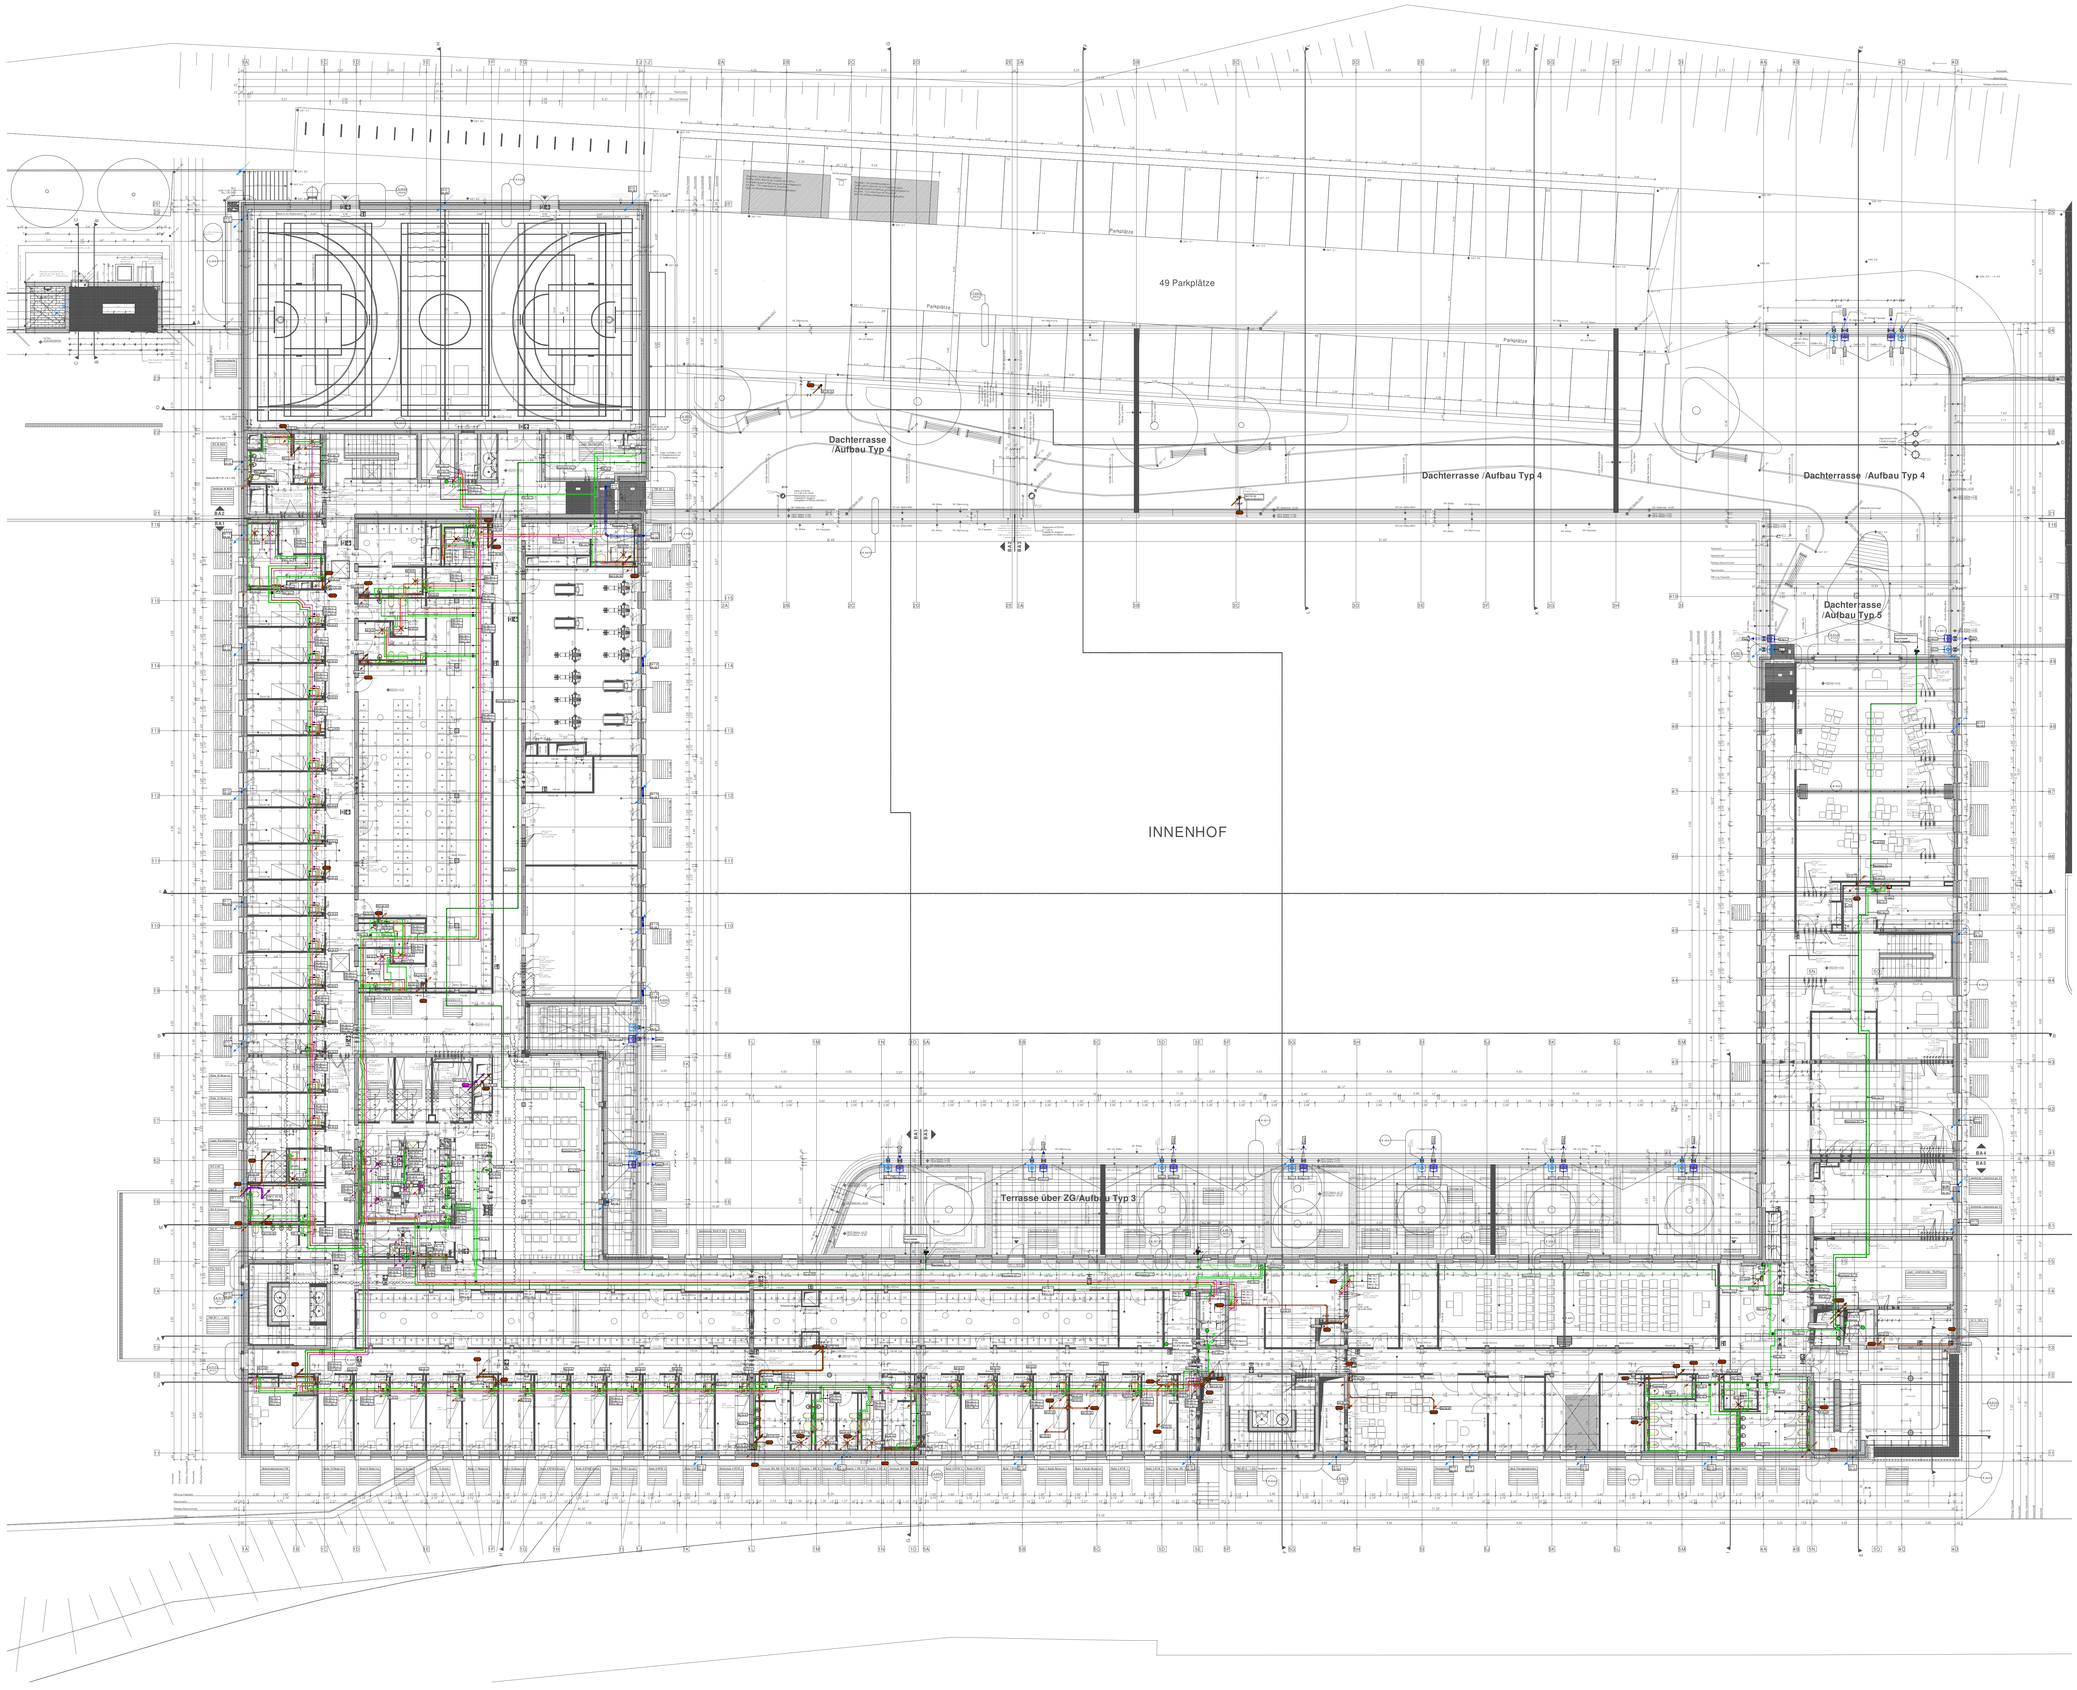

Index	Datum	Änderung	ges.

Fachplaner	Name	E-mail	Telefon
TGA			
Tragwerksplanung			
Freianlagen LP1-5			
Freianlagen LPS-9			
Bauphysik			
Brandschutz			

FACHPLANER/EFOR...

Plancode

Piktо

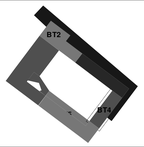

Planinhalt Norden

Projektname

Neubau Hauptamtliche
Feuer- und Rettungswache Lüdenscheid
Wiesenstraße / Altenaer Str.
58507 Lüdenscheid

Projekt-Nr.

1008
Gemarkung: Lüdenscheid
Flur: 85
Flurstücke: 047 (051011)

Bauherr

Zentrale Gebäudewirtschaft Stadt Lüdenscheid
Gustav-Adolf-Straße 4
58507 Lüdenscheid
Fax 02351 / 17-1720

Stadt Lüdenscheid

Generalplaner:

Entwurfsverfasser:

Objektplanung / Planersteller

Leistungsphase			Maßstab
	Übersichtsplan	OKFF ±0,00 ü.NN +390,5 m	1:150

Gez.

Gepr.

Planinhalt

Sanitärplanung
Grundriss G1 Gesamtübersicht

Format	PROJEKT	PHASE	GEBÄUDE	ERSTELLER	VERFASSER	PLAN-INHALT	PLAN-ART	EBENE	NUMMER	INDEX	PLANUN-STATUS
1189 x 841											

Plotdatum