




RÜB Grundriss

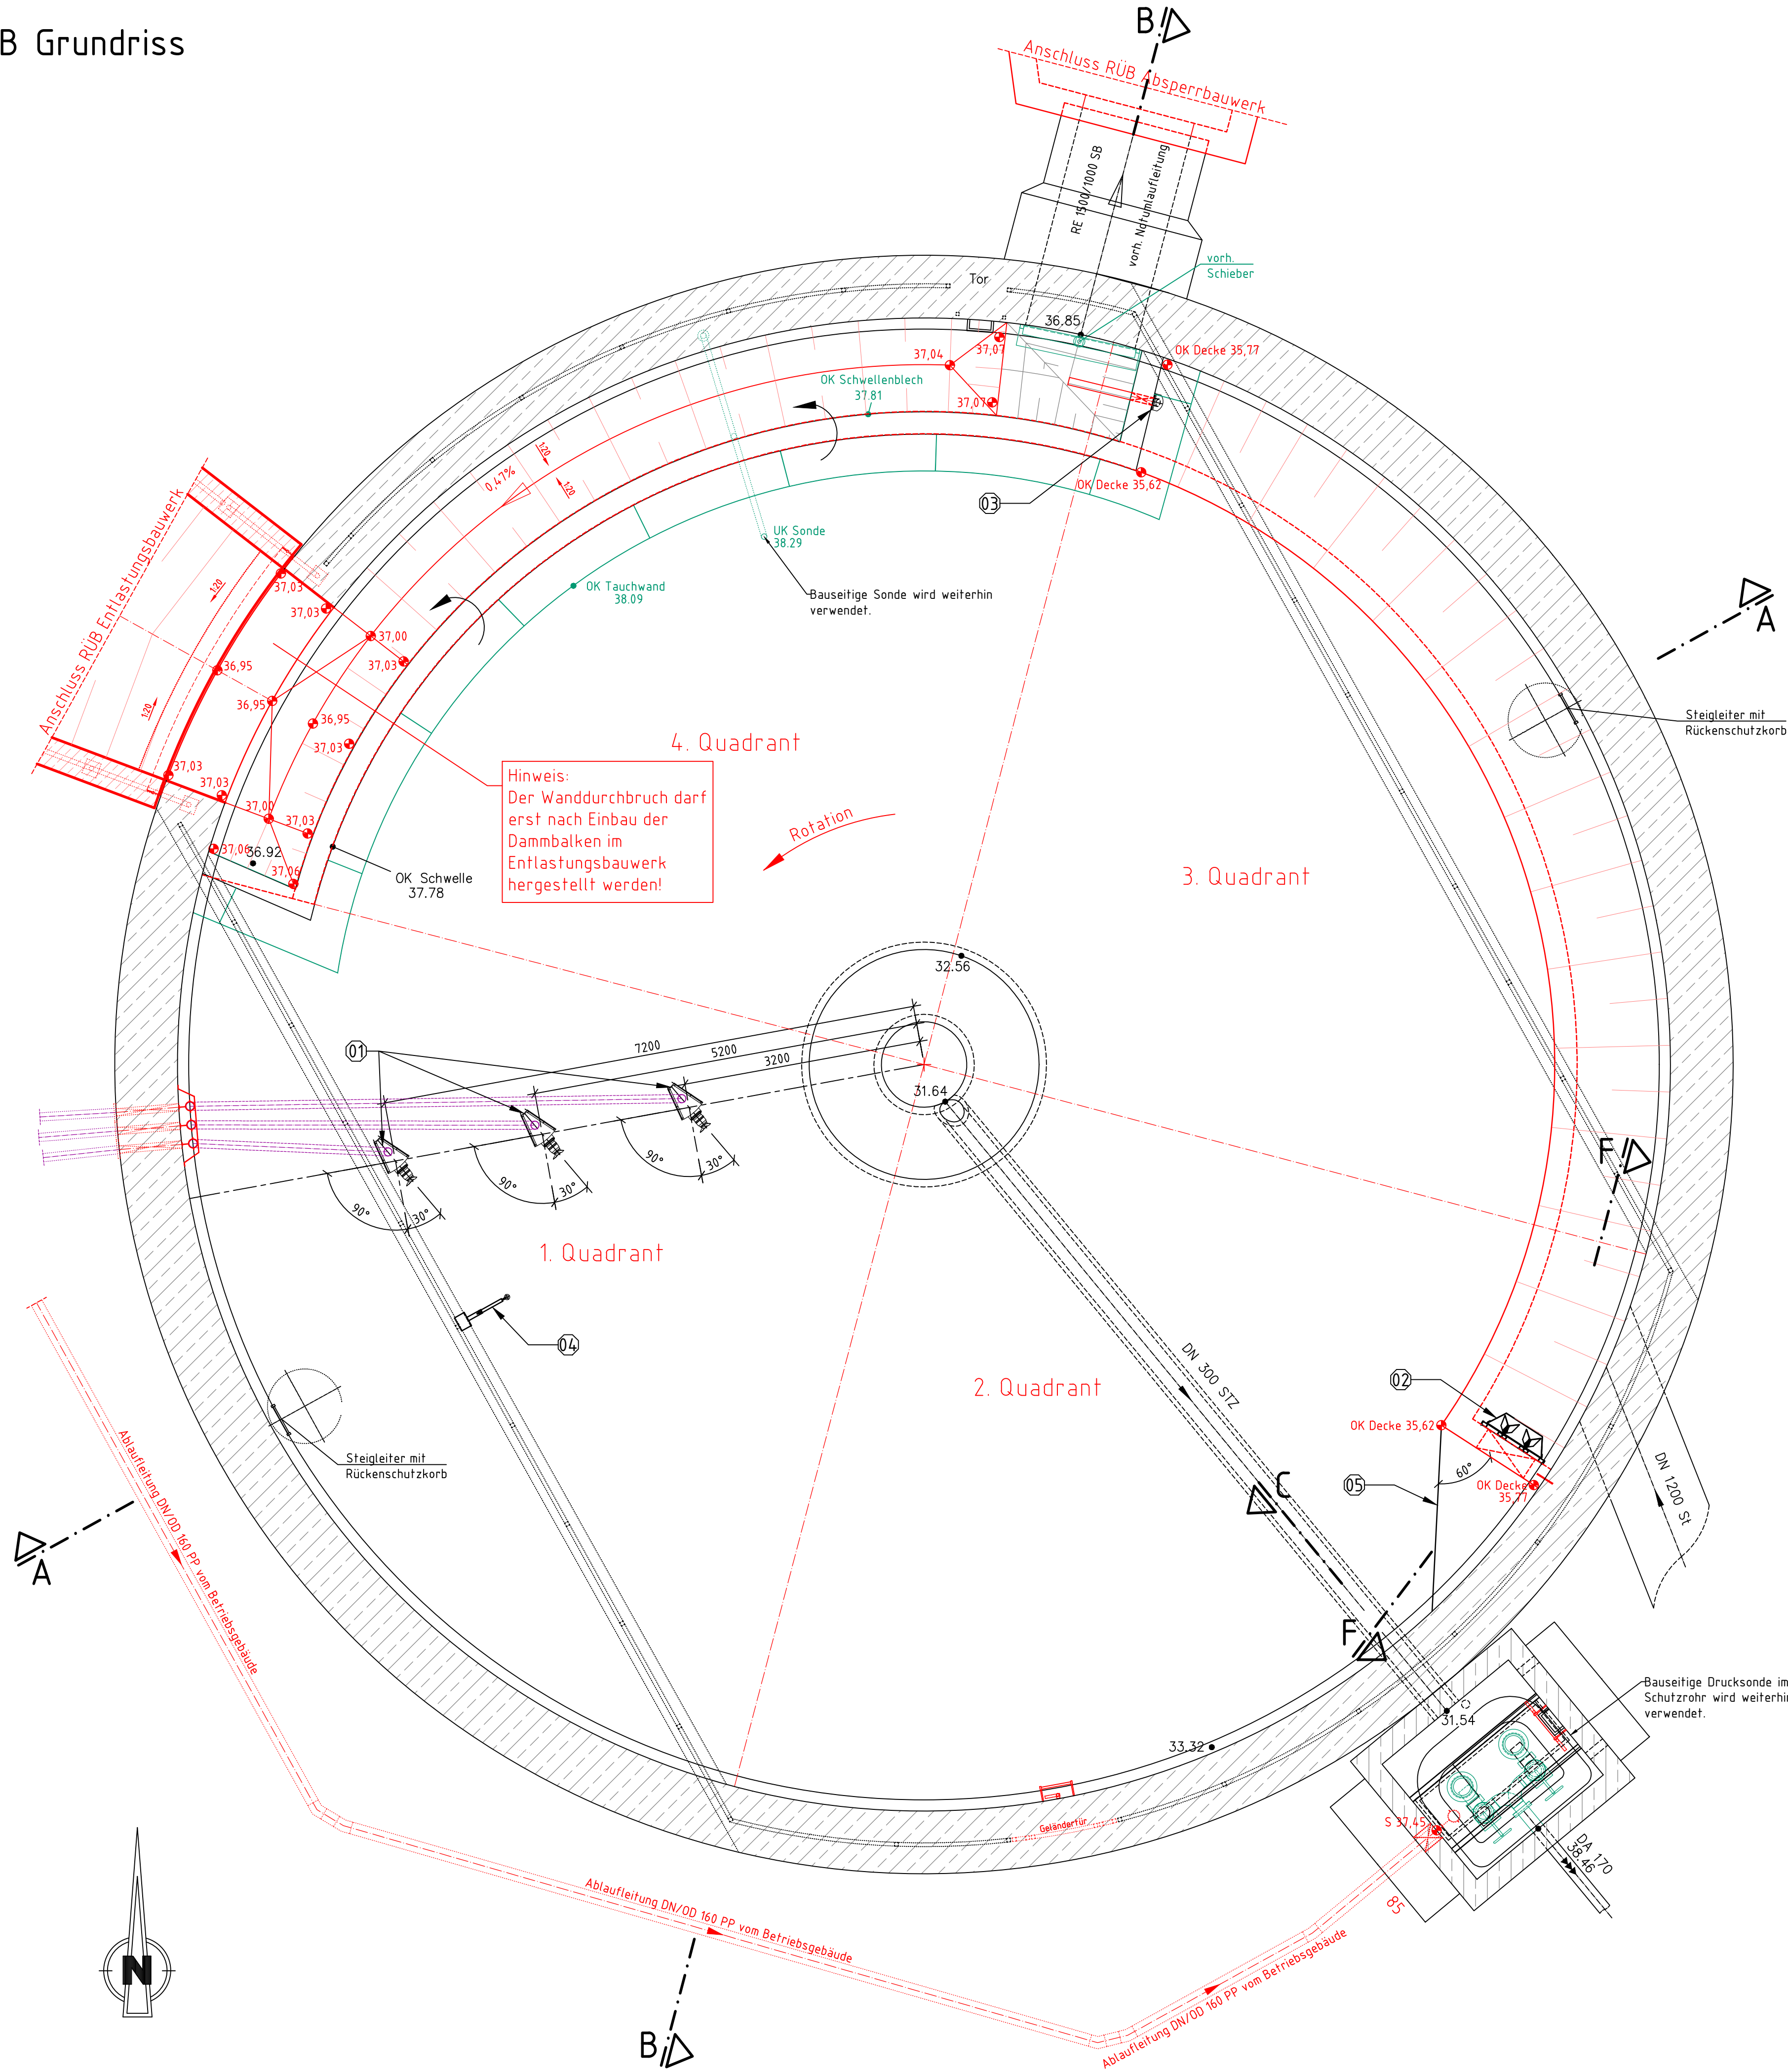


RÜB Schnitt A-A

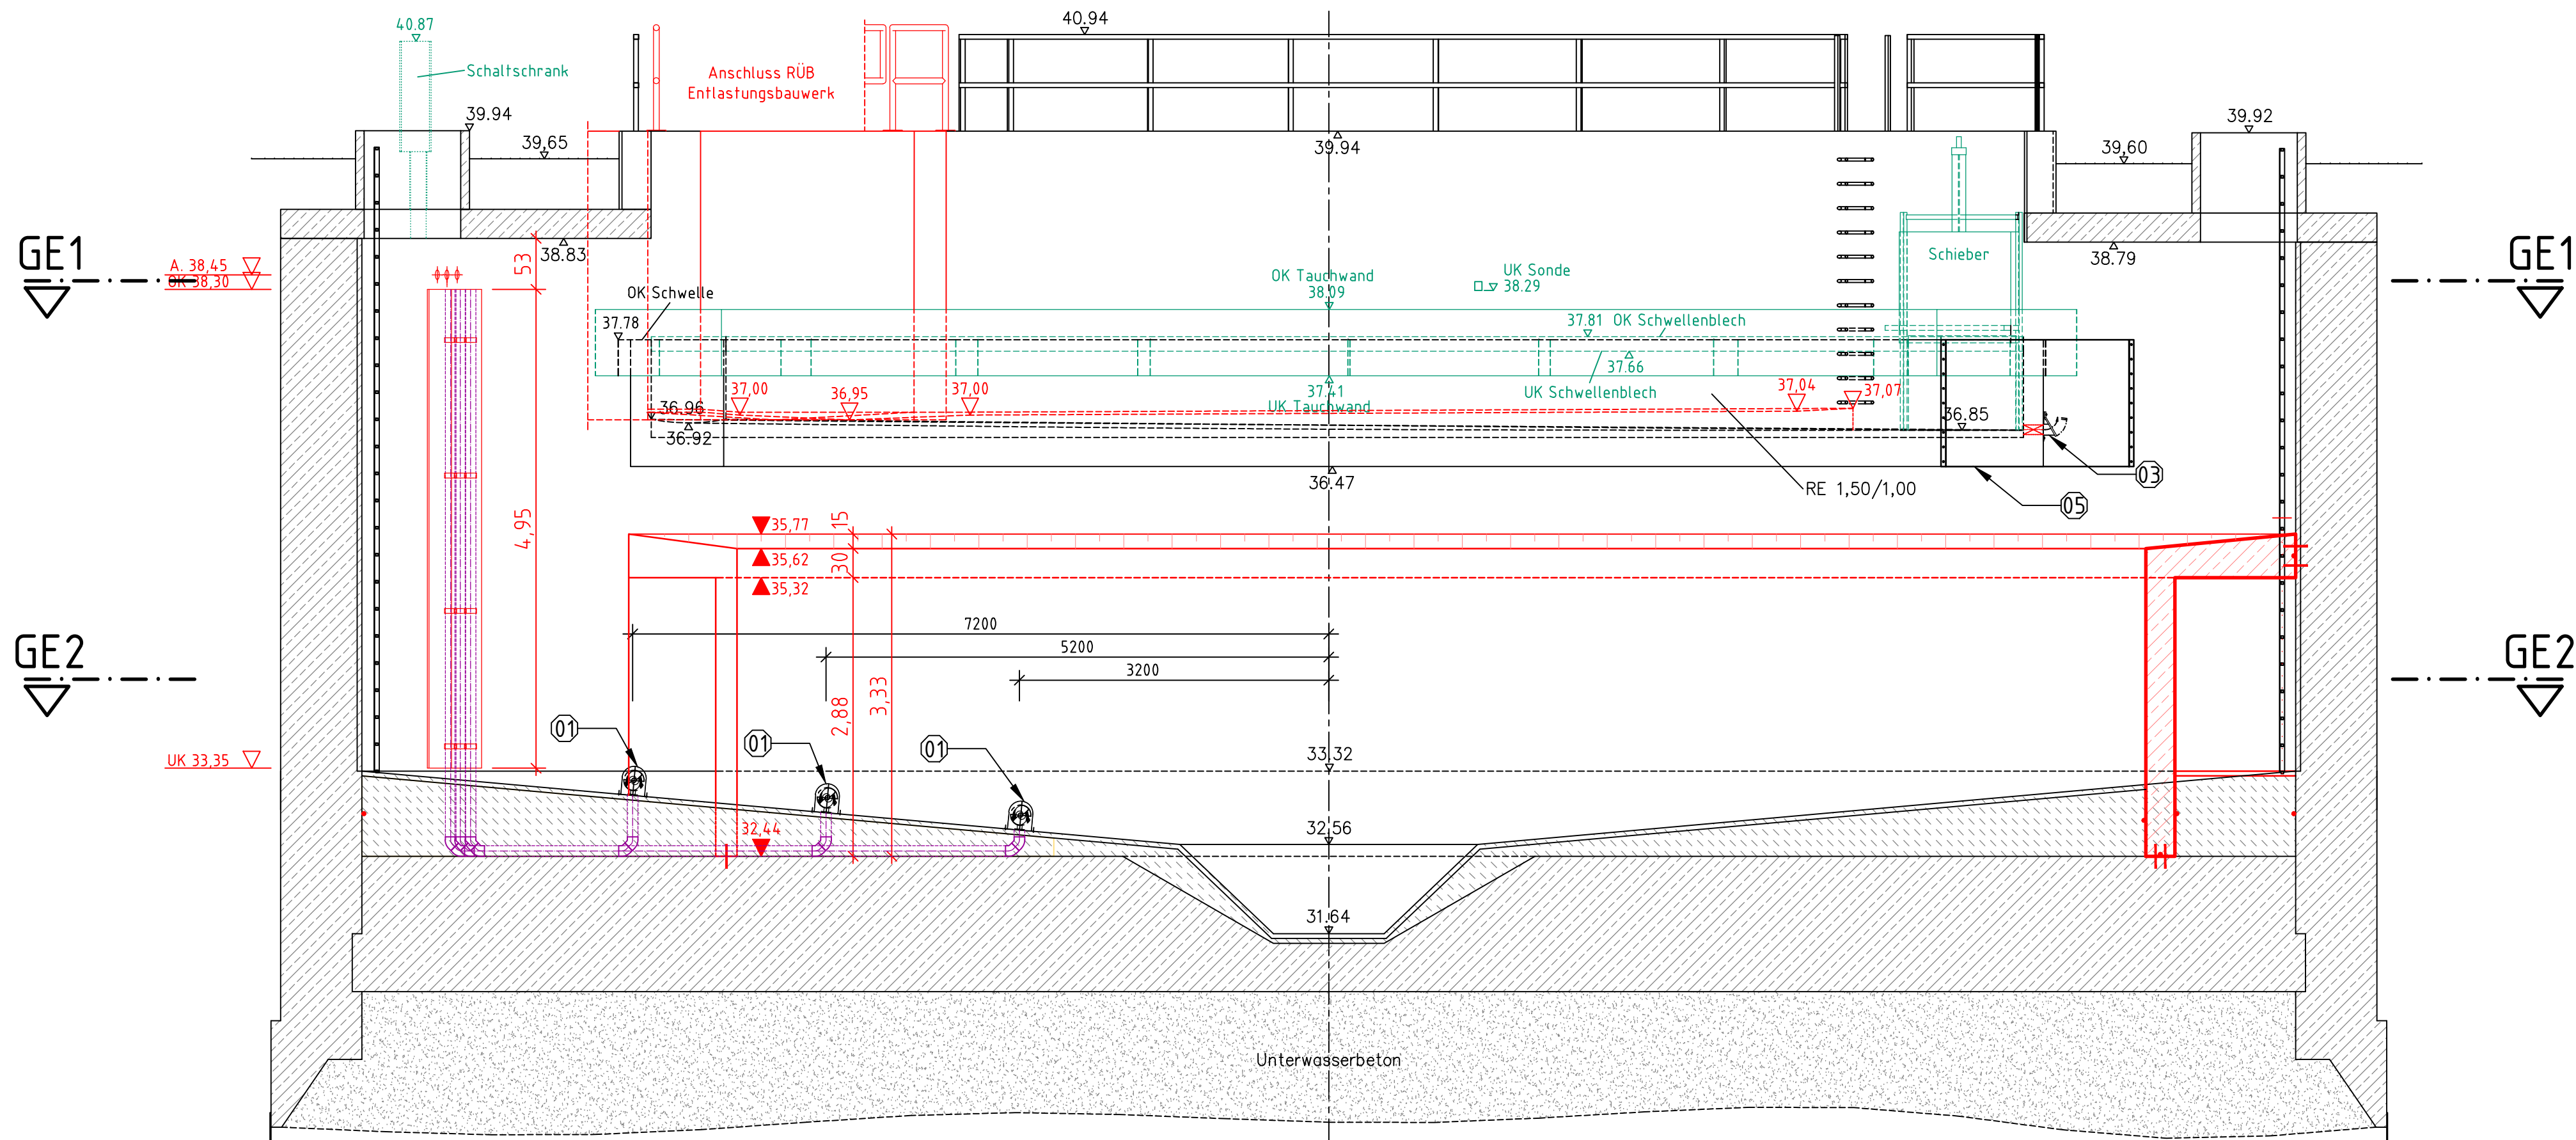


RÜB Schnitt F-F

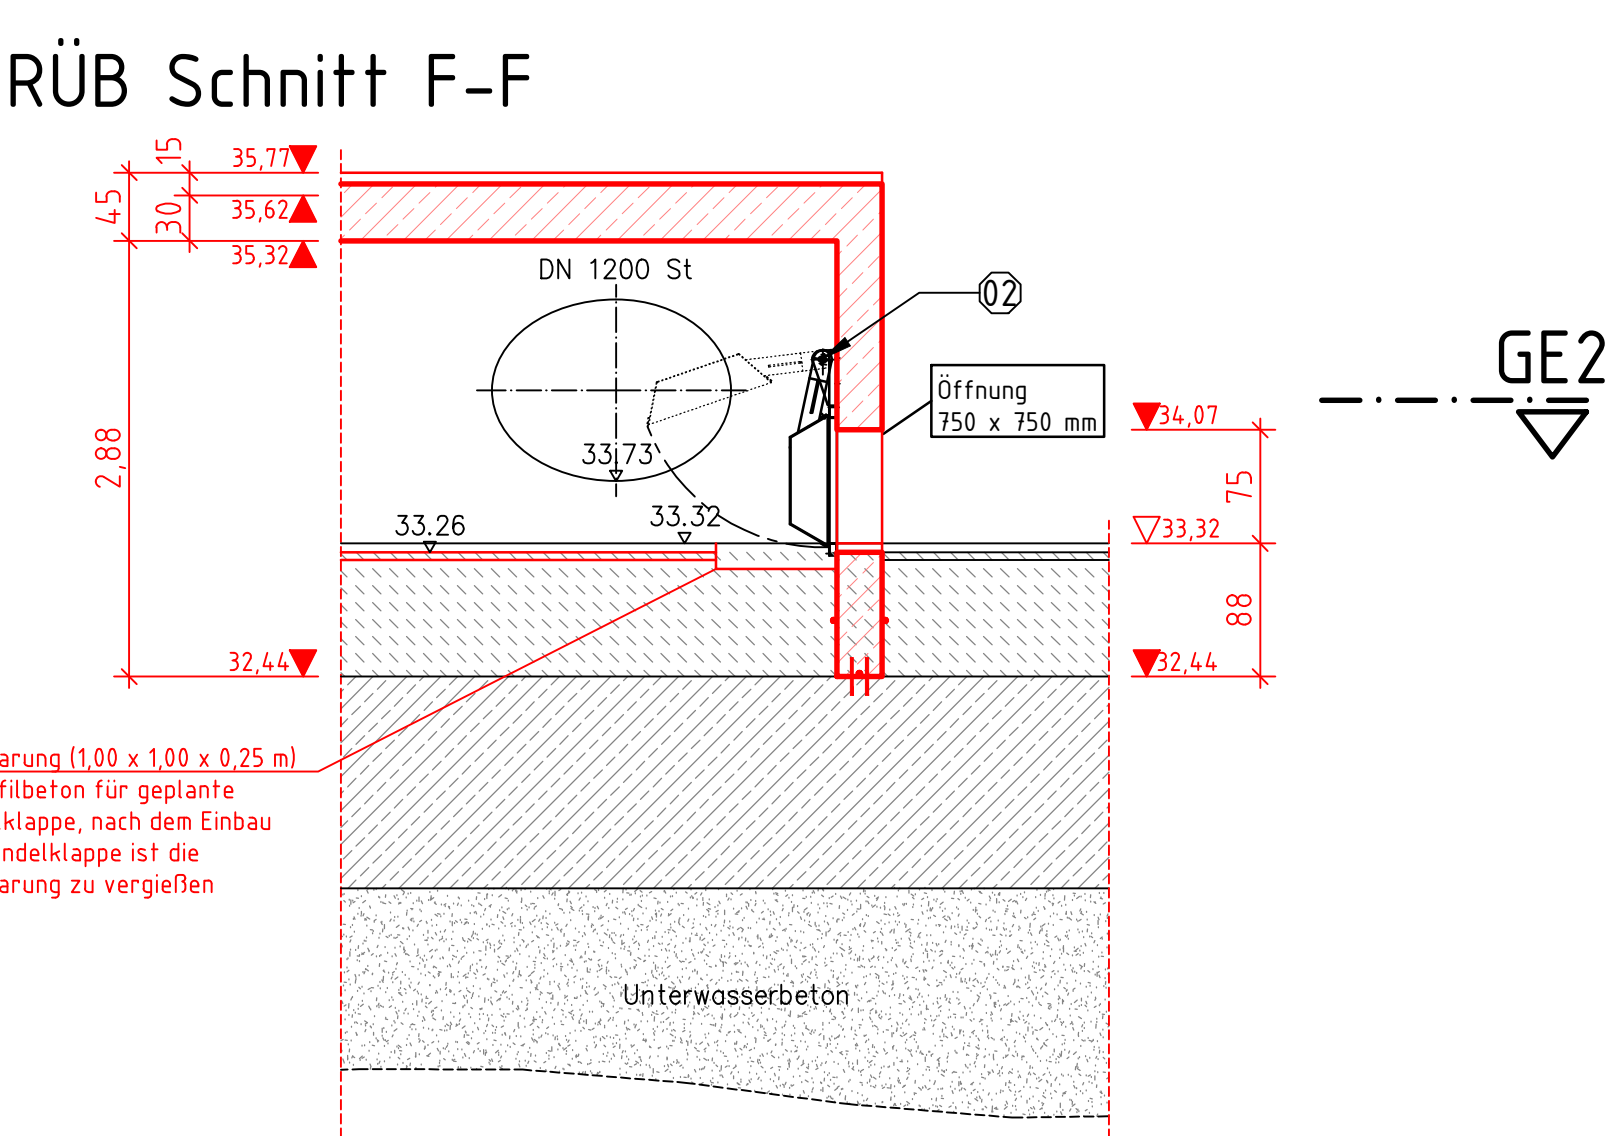


Trennbauwerk Grundriss

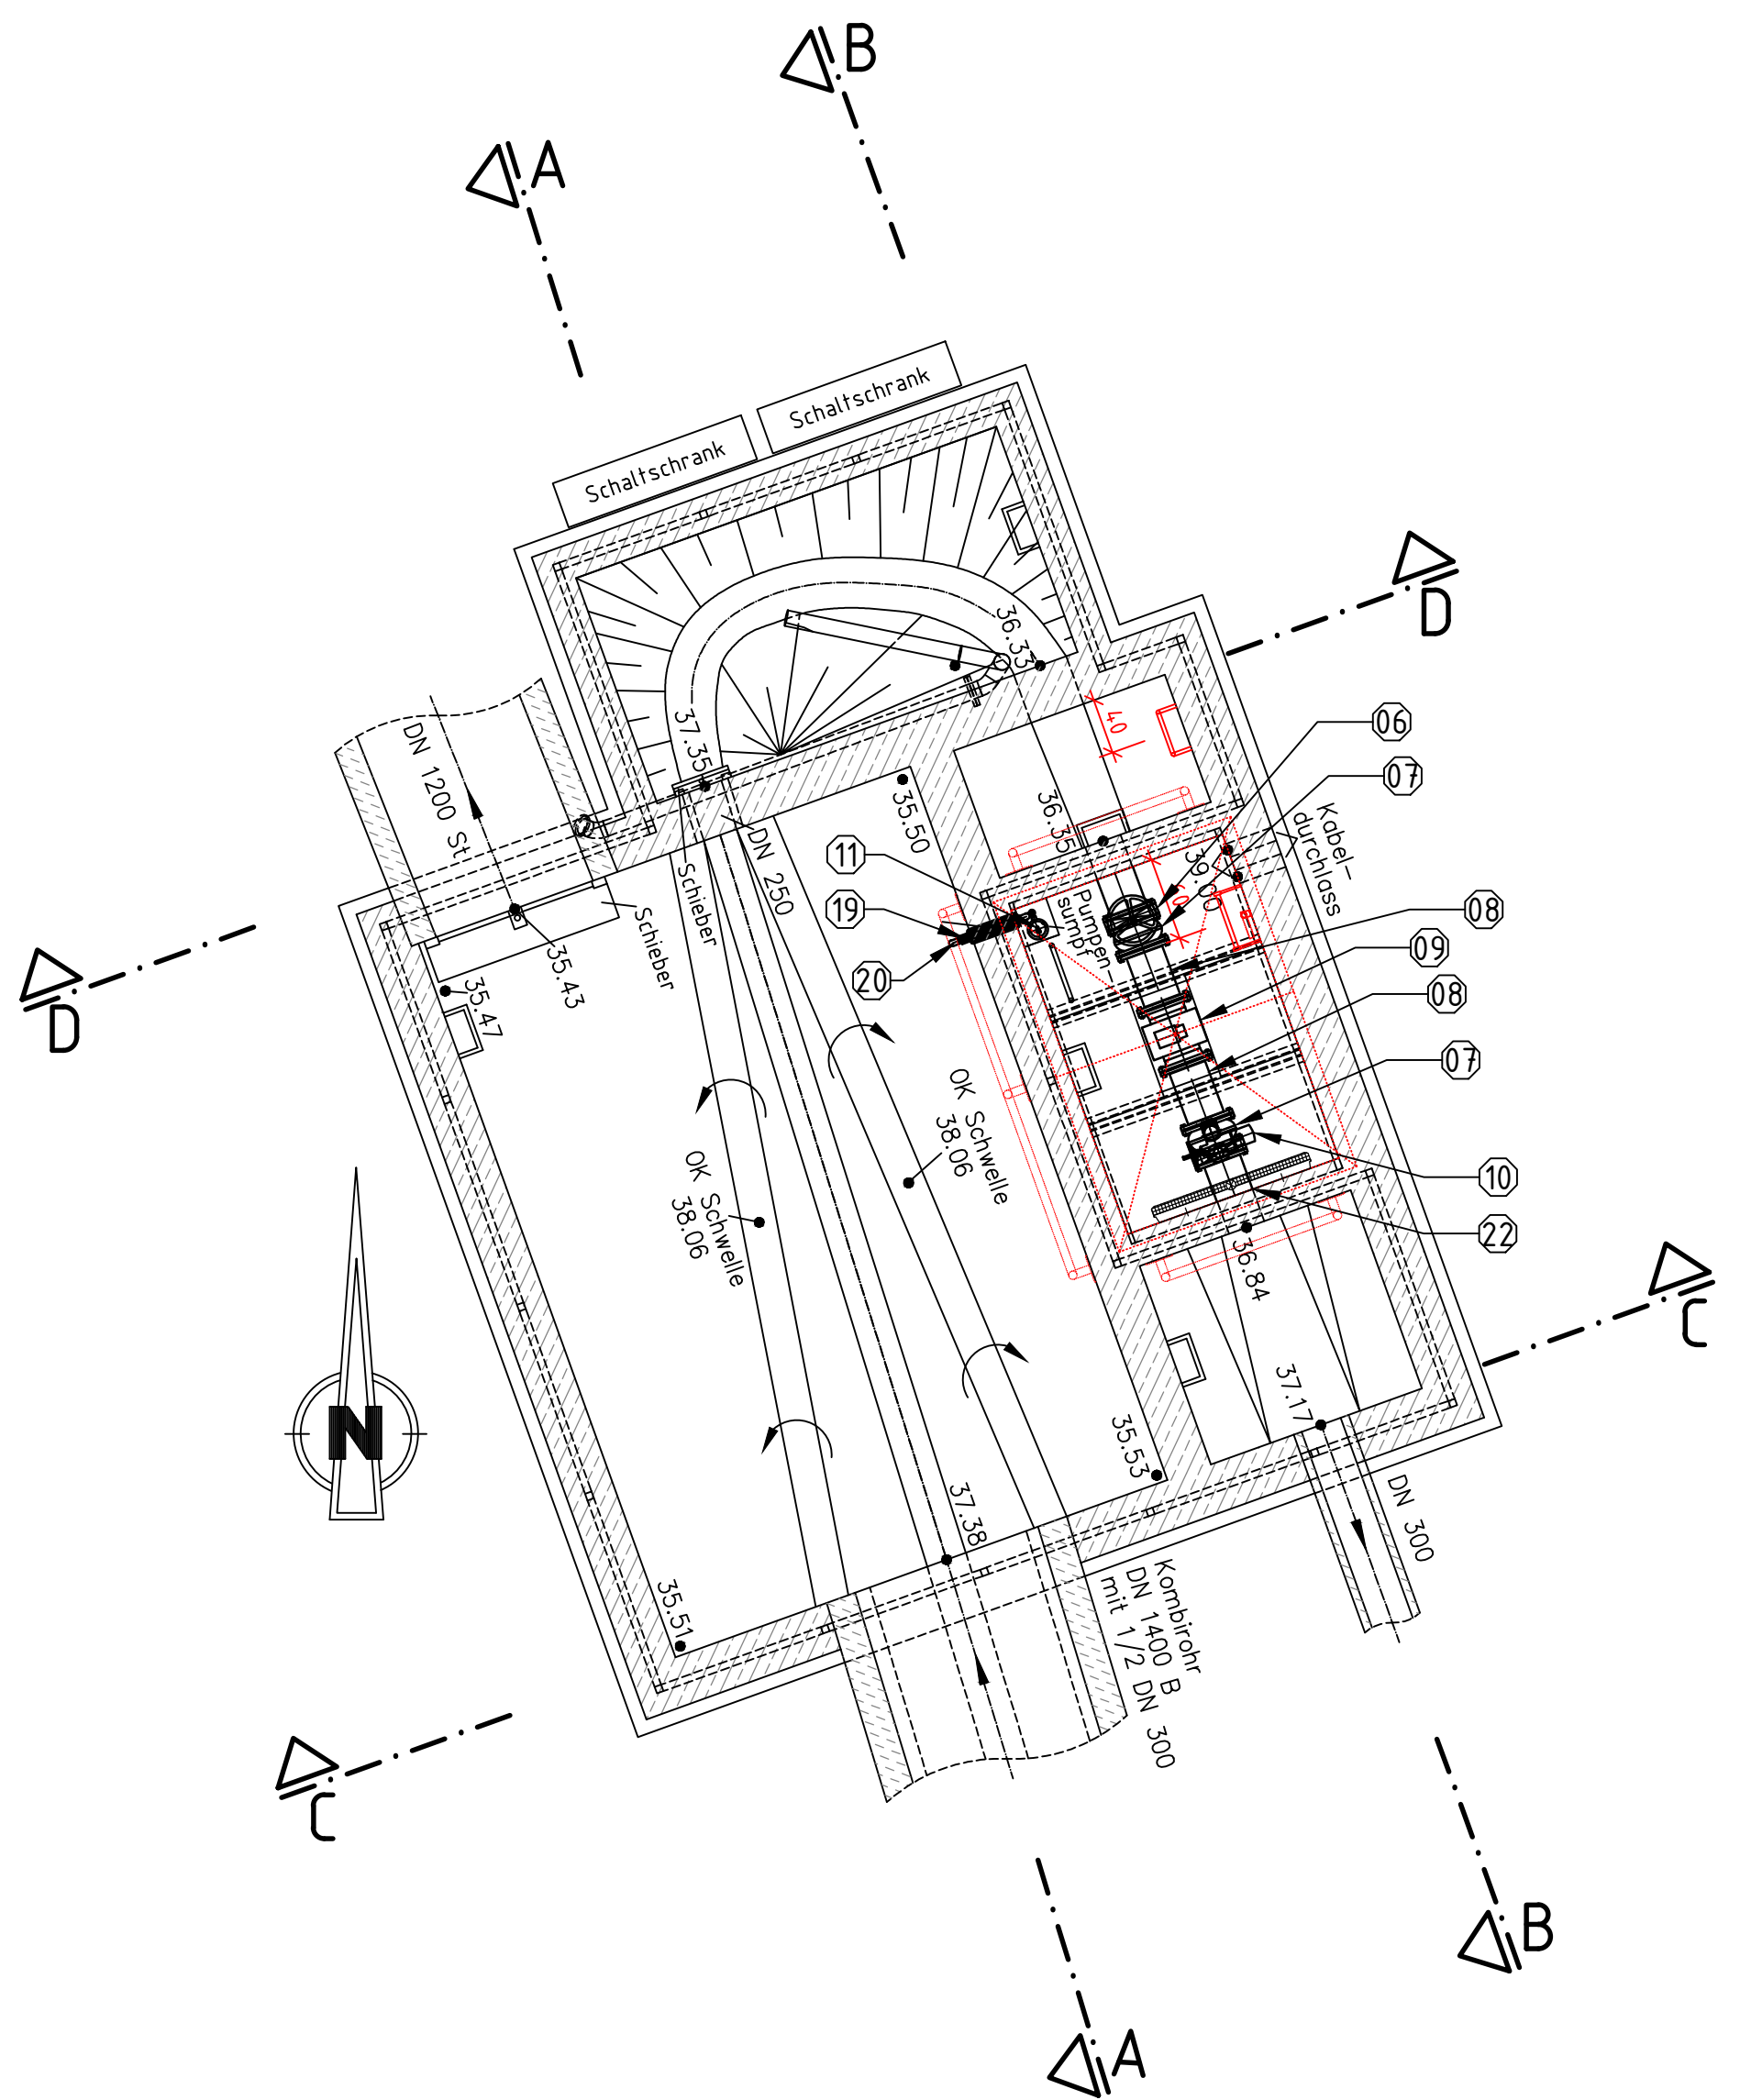


Trennbauwerk Schnitt B-B

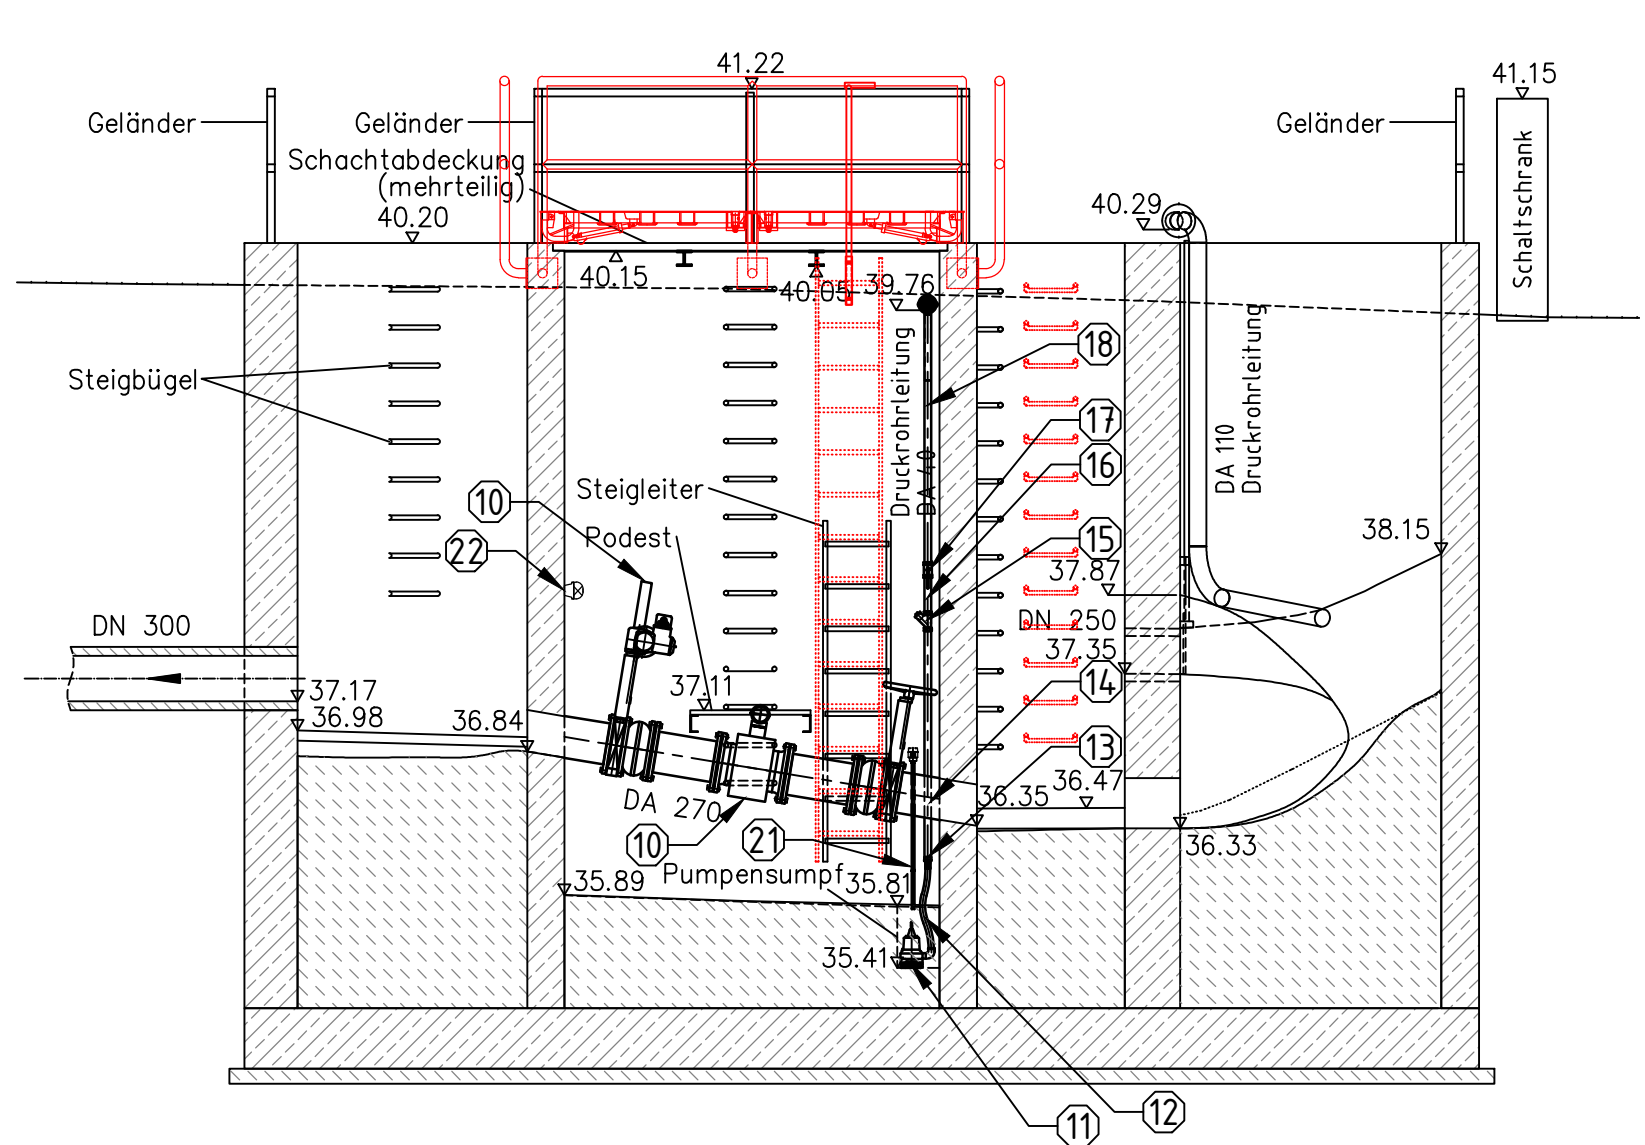


Detail Mess- und Drosselstrecke

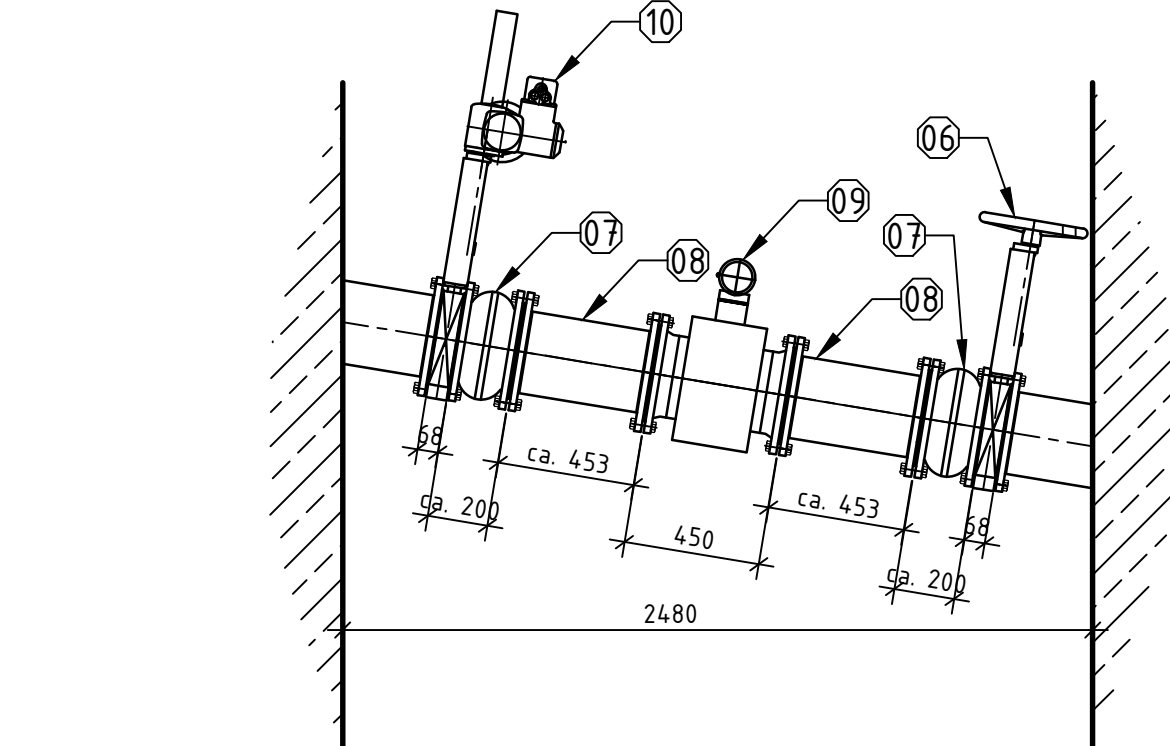

Detail Radarsondenmessung

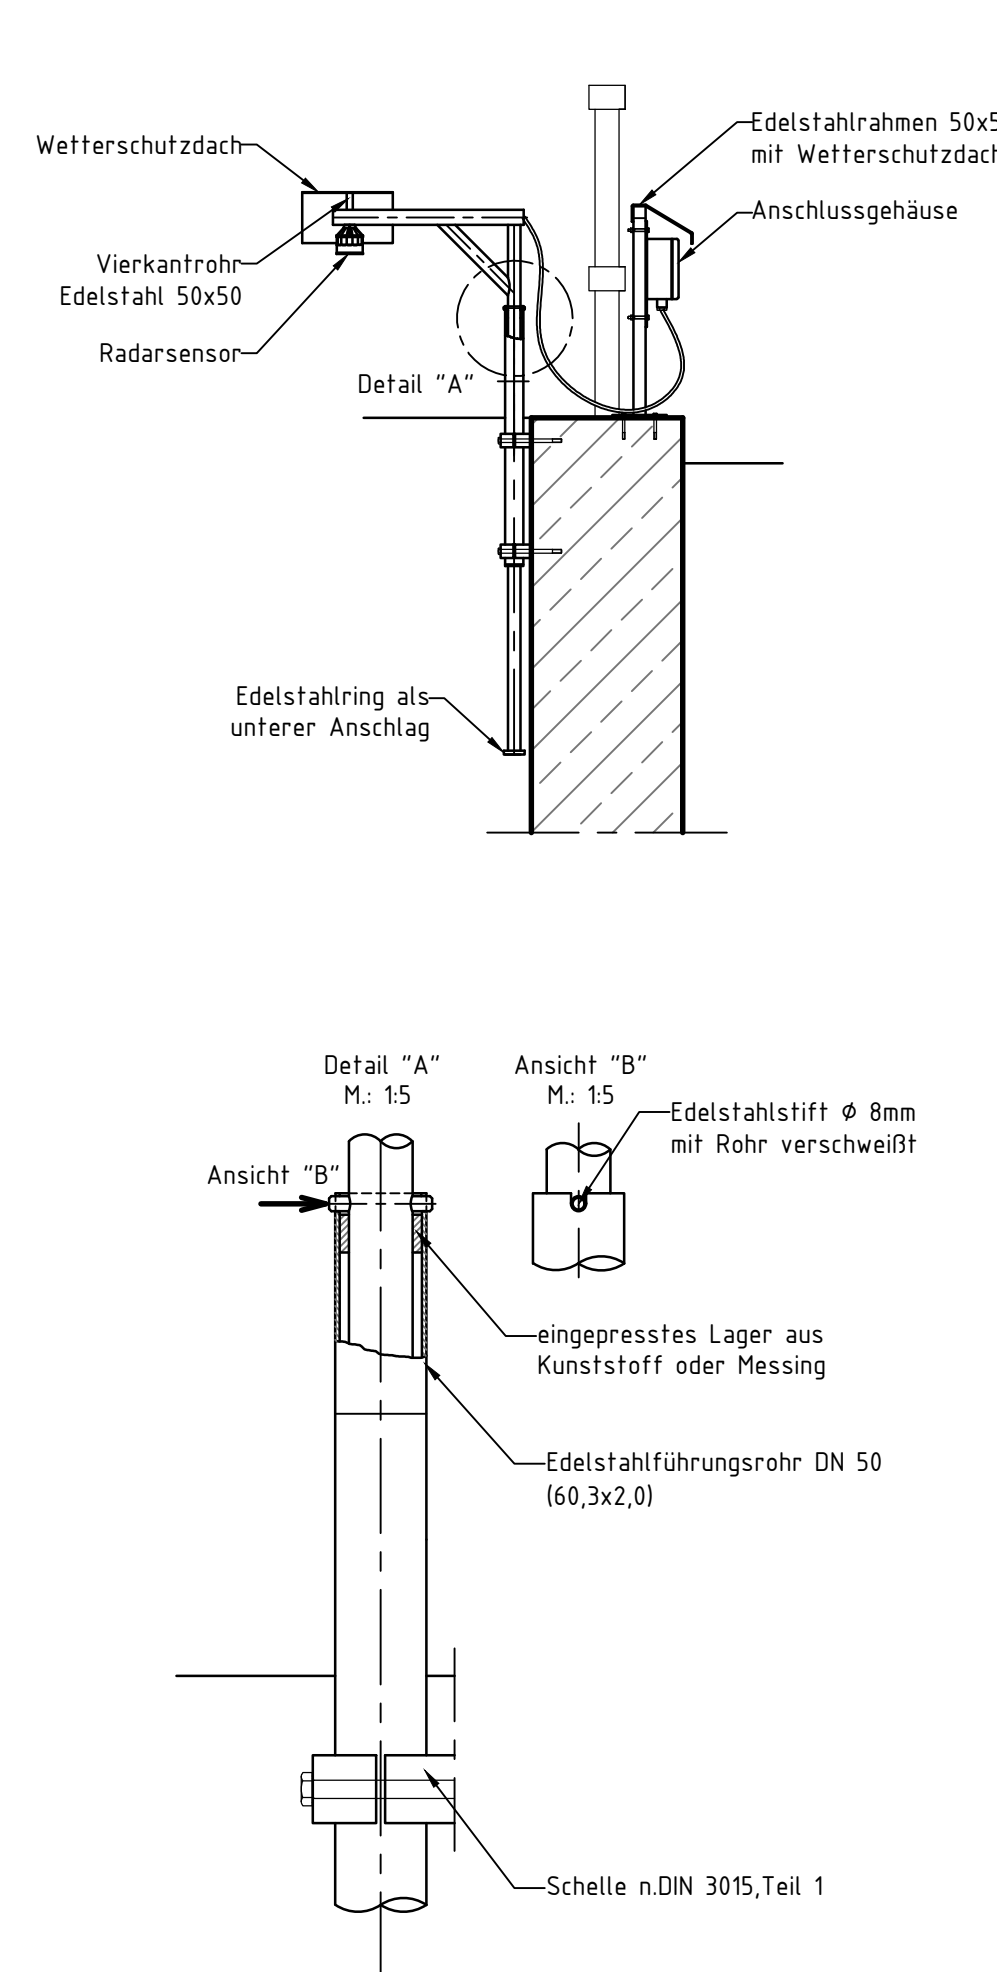

Detail Freiluftschrank

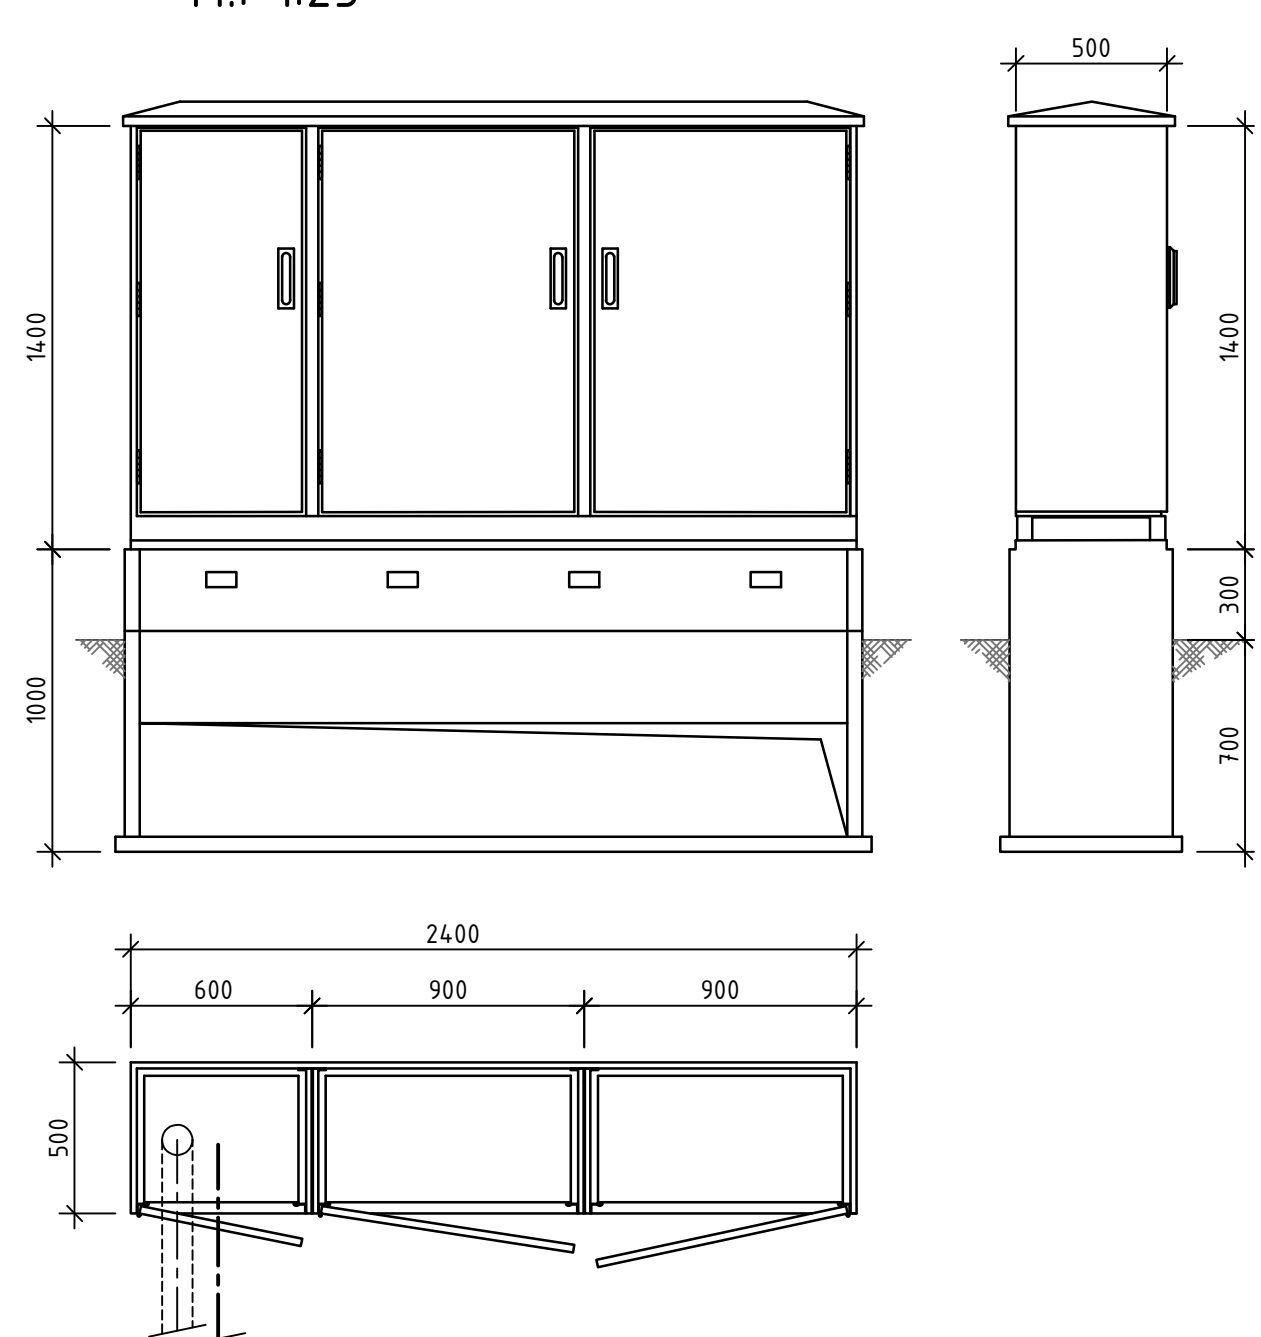

LEGENDE: Maschinen-/Elektrotechnische Ausrüstung

Regenüberlaufbecken	01	Rührwerk
	02	Pendelklappe 750 x 750 mm
	03	Rückstauklappe DN 100
	04	Radarsonde am Ausleger
Trennbauwerk	05	Leifblech ca. 1300 x 2000 mm
	06	Absperrschieber DN 250 mit Handrad
	07	Rohrkompensator DN 250
	08	FF-Stück DN 250, ca. 450 mm
	09	MID DN 250, gedückert
	10	Regelschieber DN 250 mit Elektroantrieb
	11	Entwässerungspumpe DN 40
	12	Schlauch DN 40, ca. 500 mm
	13	Schlauchfülle DN 40 auf Rohrleitung DN 40
	14	Rohrleitung DN 40, ca. 1600 mm
	15	Rückflussverhinderer DN 40
	16	Rohrleitung DN 40, ca. 250 mm
	17	Kugelhahn DN 40
	18	Rohrleitung mit Bogen DN 40, ca. 2250 mm
	19	Rohrkupplung DN 40
	20	Rohrleitung mit Bogen DN 40, ca. 500 mm
	21	Vierstabschraube
Freiluft	22	Langfeldleuchte LED
	23	Freiluftschrank 2400 x 1400 x 500 mm

- nur gültig für die Ausschreibung -

4					
3					
2					
1					
Rev.	Erstellt/verändert am:	Art der Änderung	Datum	bearb.	gepr.
Auftraggeber: InfraStruktur Neuss AöR					
Projekt: RBFA Raiffeisenstraße					
Darstellung: RÜB, Trennbauwerk					
Bearb.	03.07.2026	F. Becker	Maßstab:	1:50	Auftraggeber:
Gez.	03.07.2026	L. Rübsamen	Plan Nr.:	2	
Gesehen:			Blatt Nr.:	1	
			Blattgröße:	841x1189	den