




Grundriss

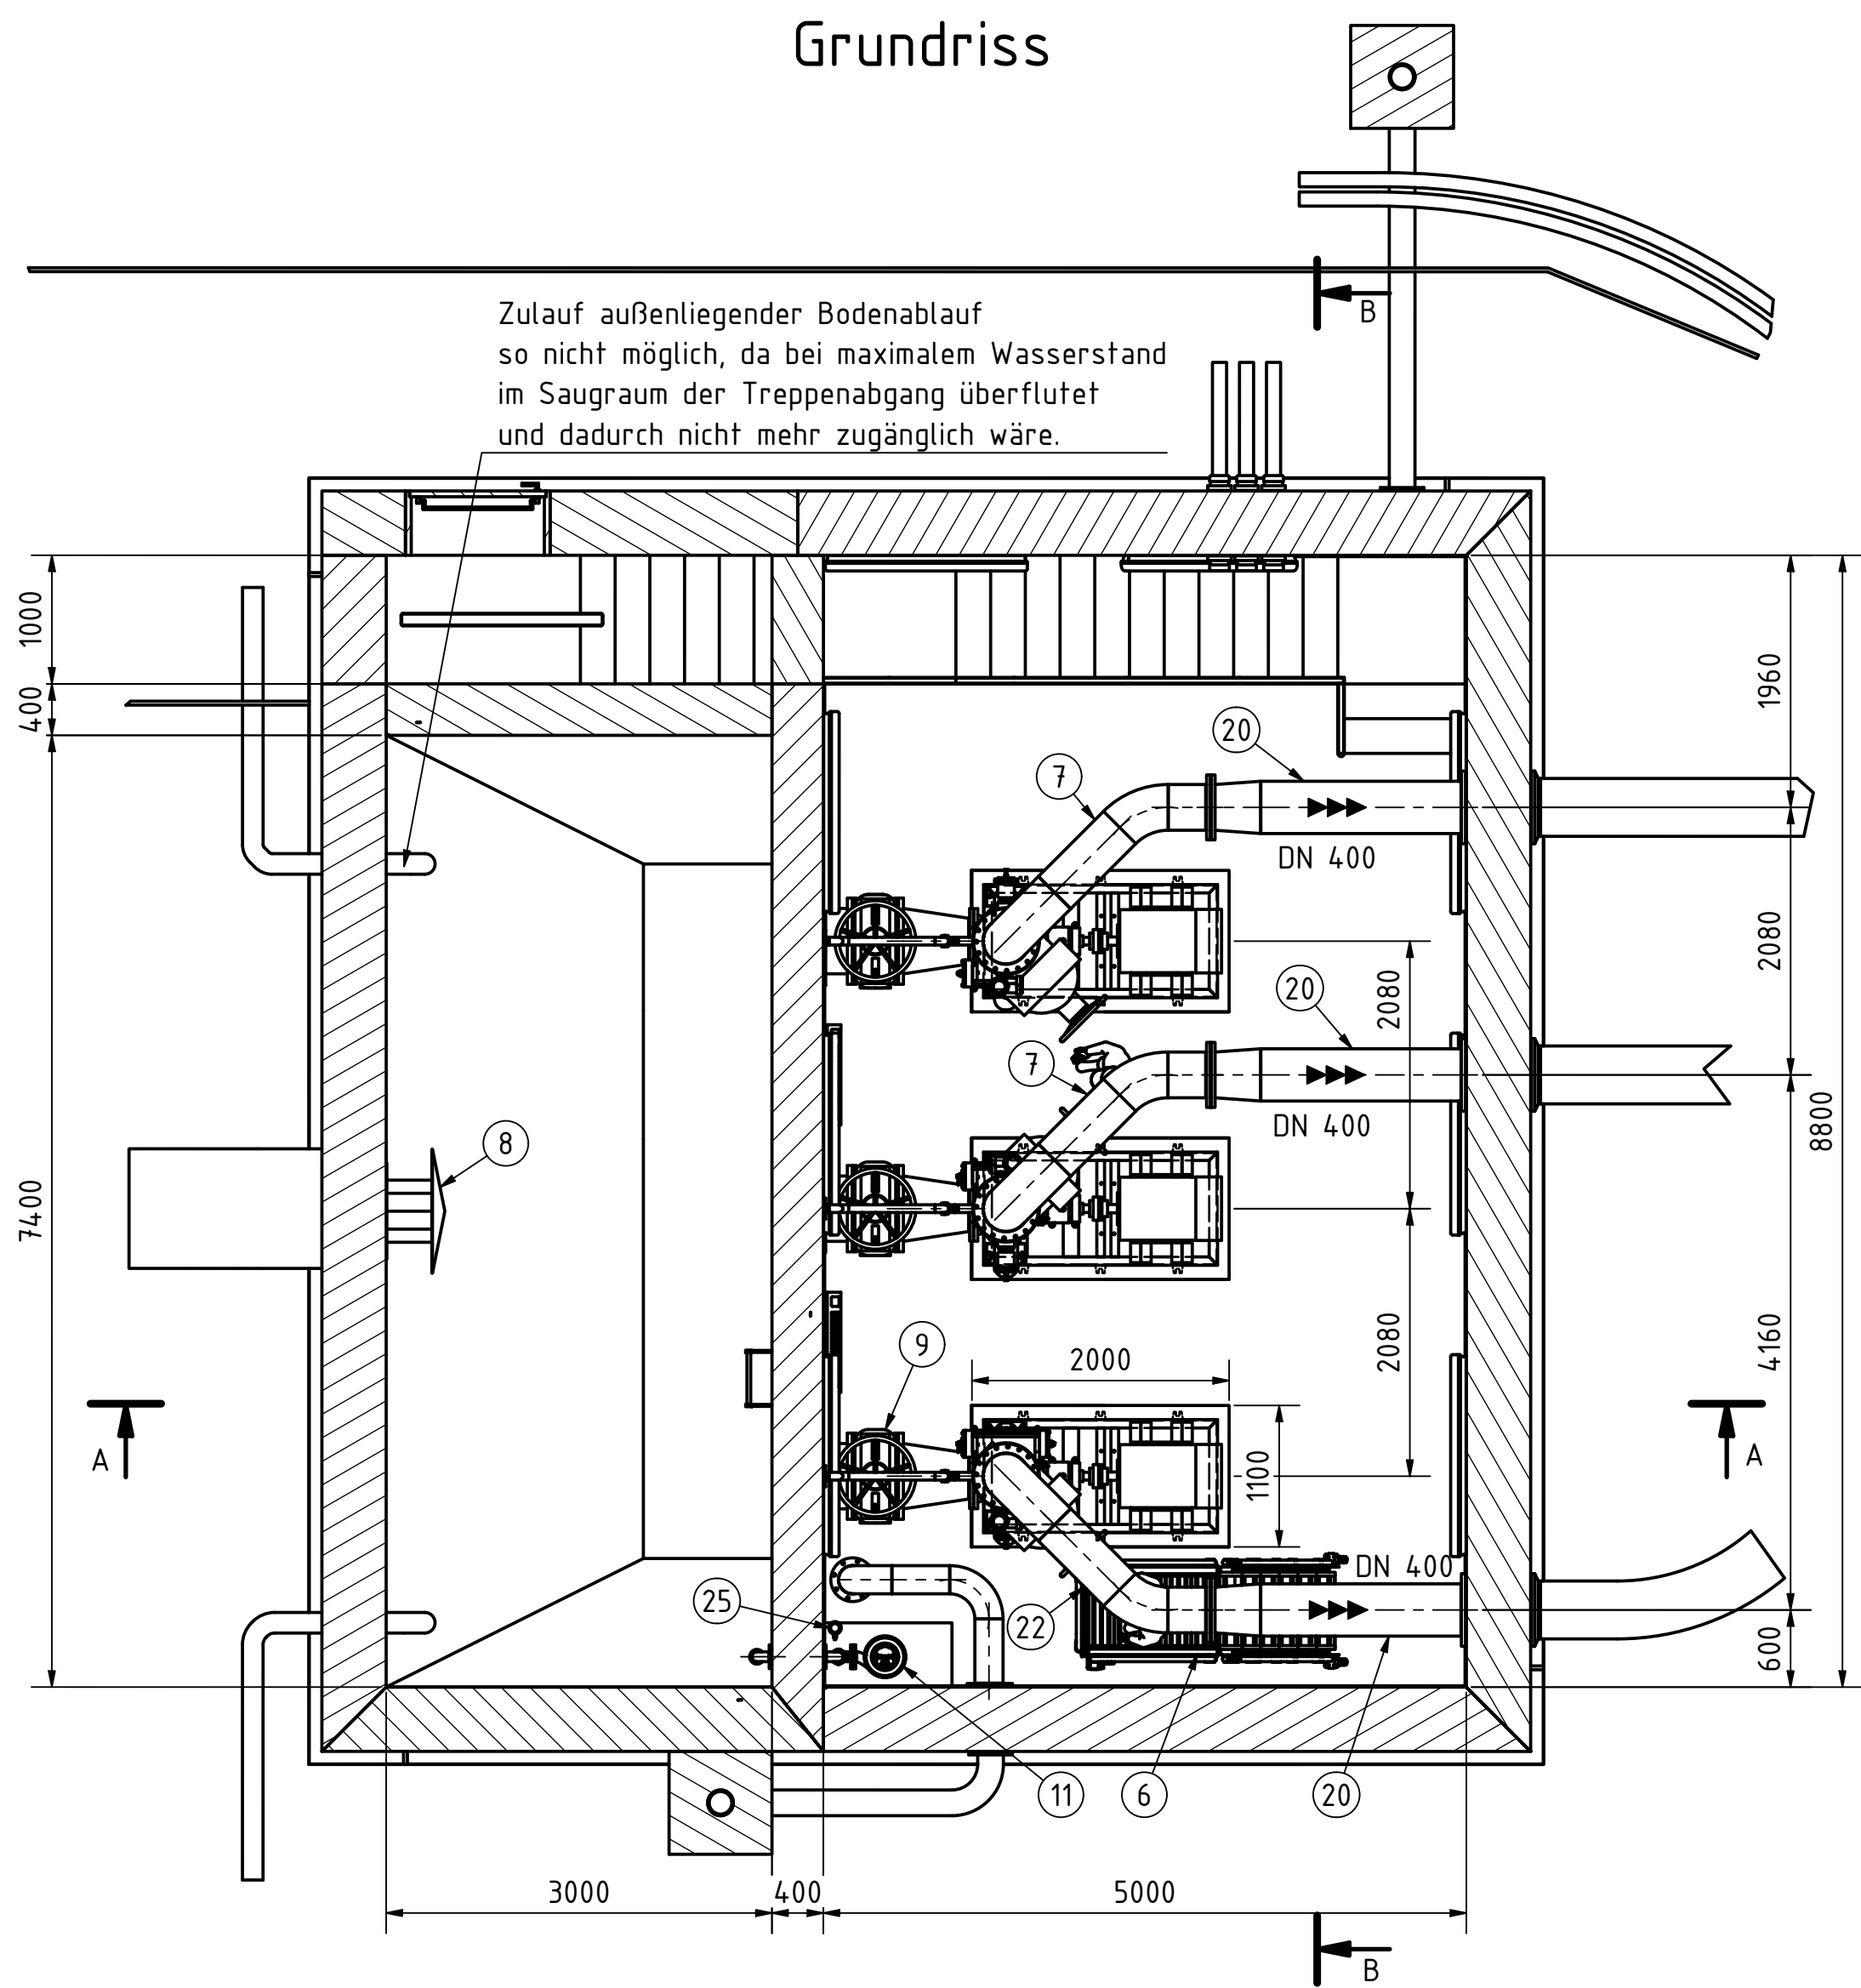


Draufsicht

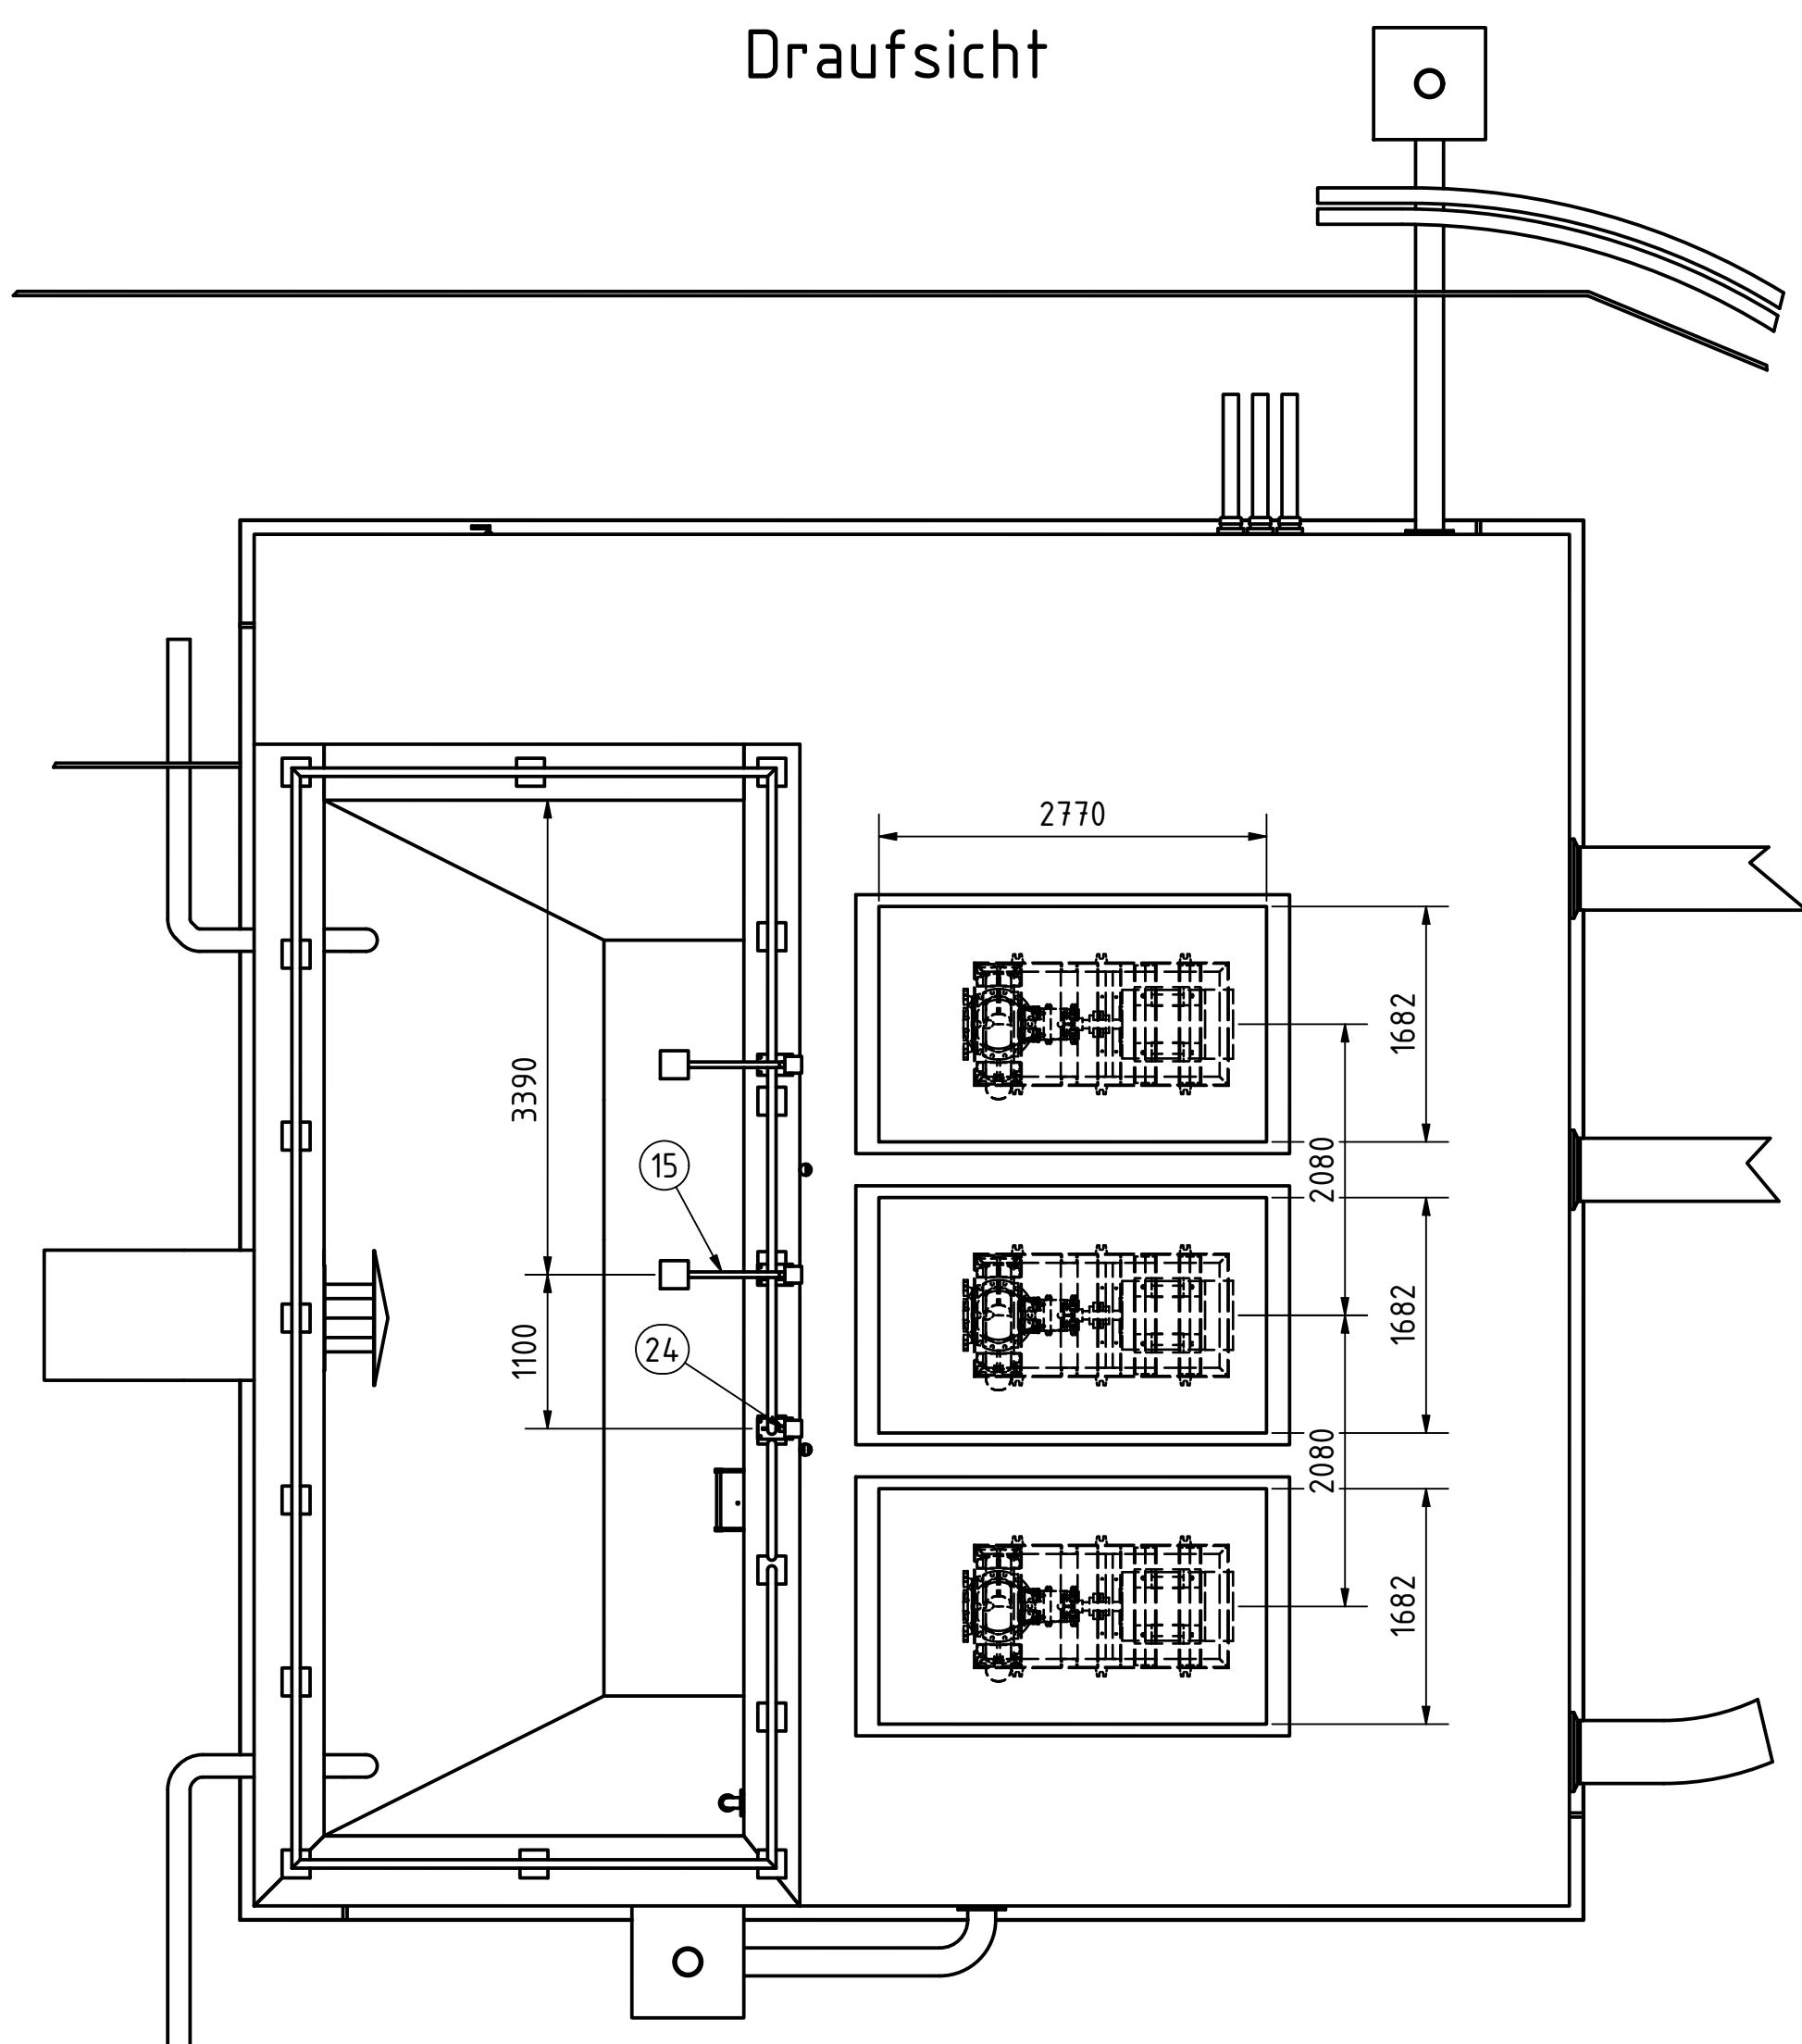


Detail Pumpenraum

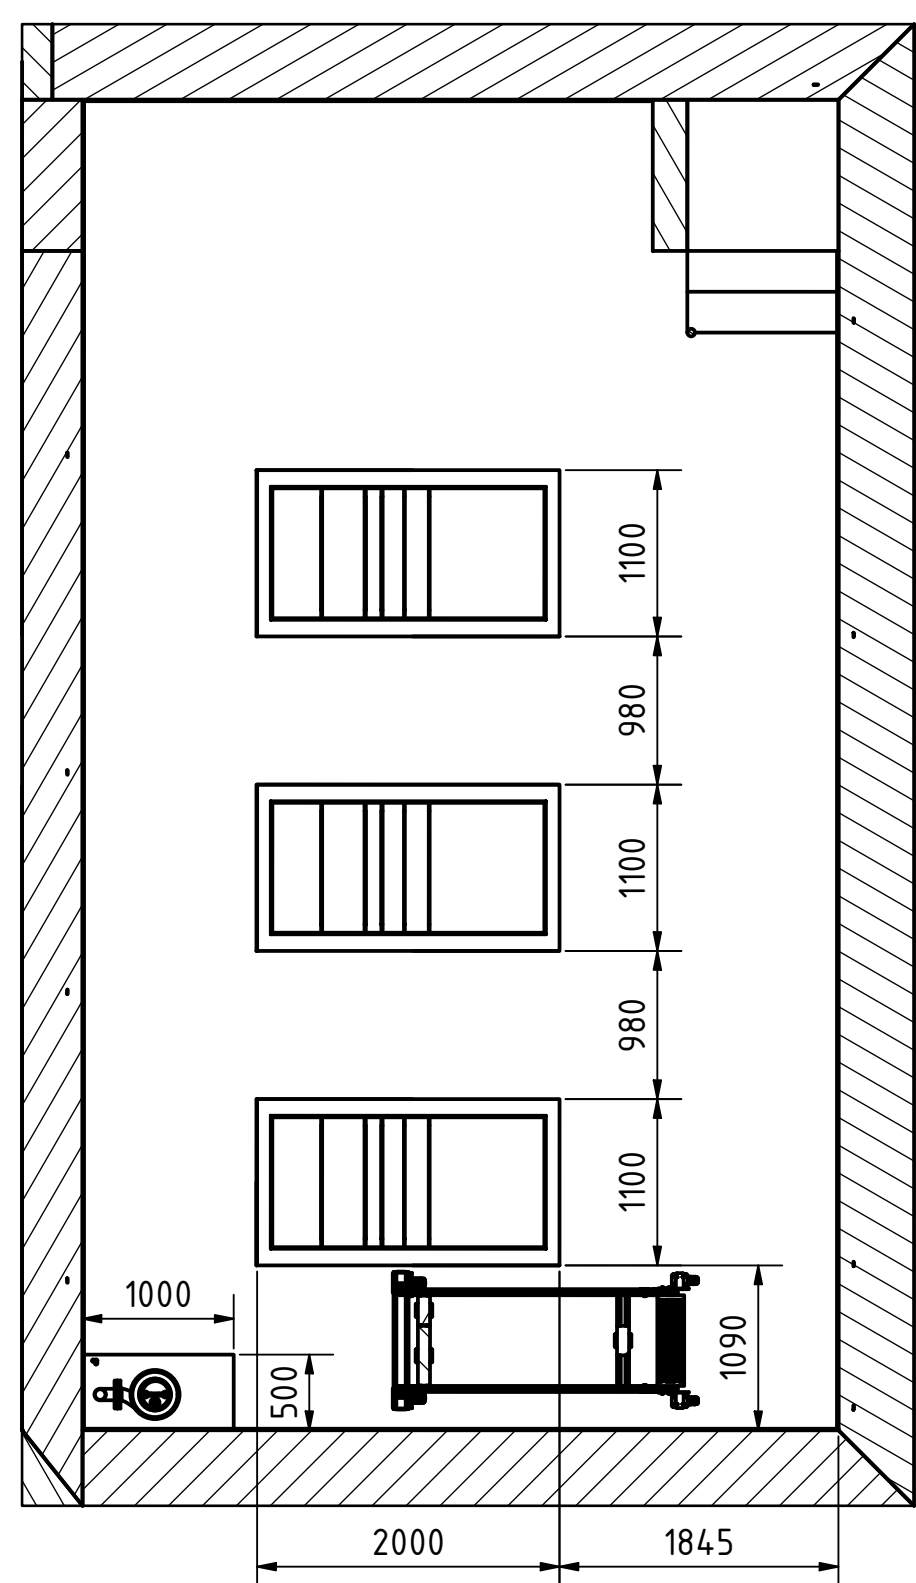

Prinzip Radarmessung
(1 : 10)

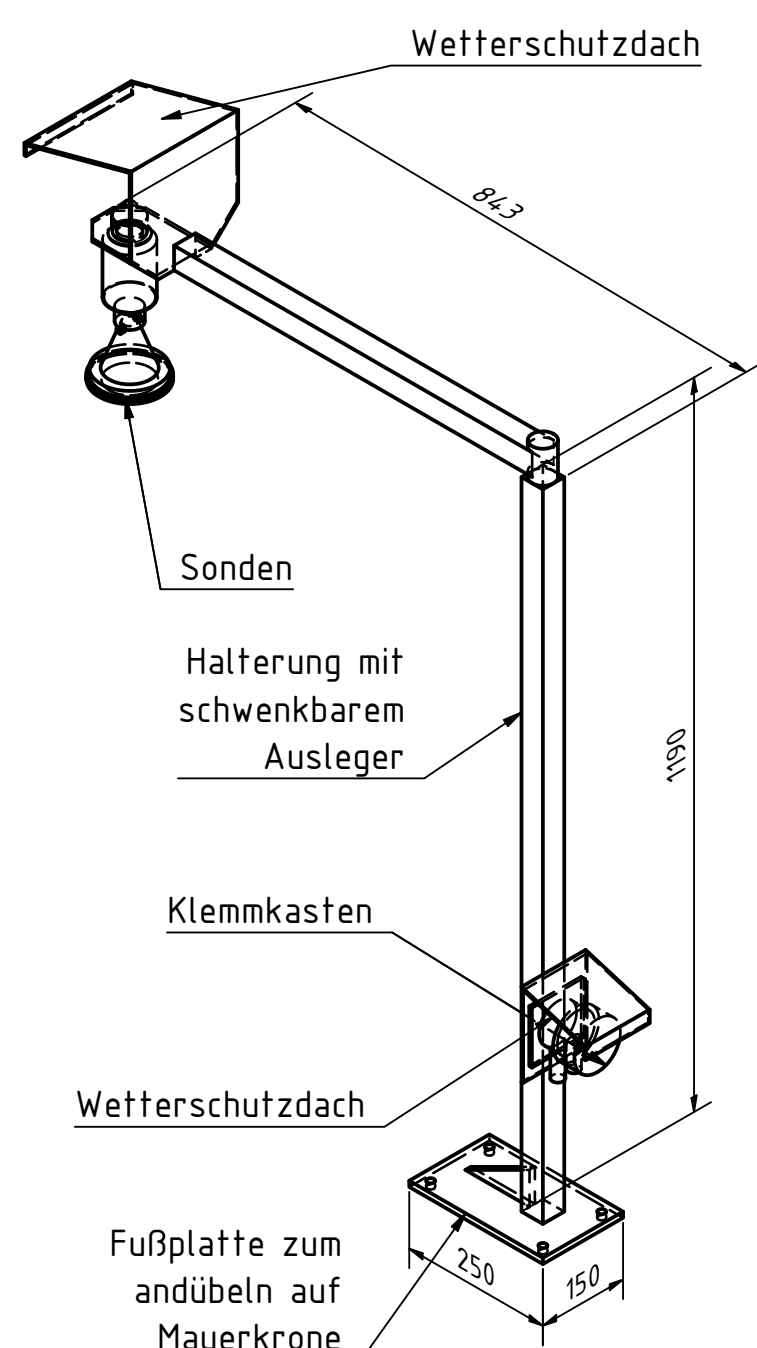


Detail Z (1 : 25)

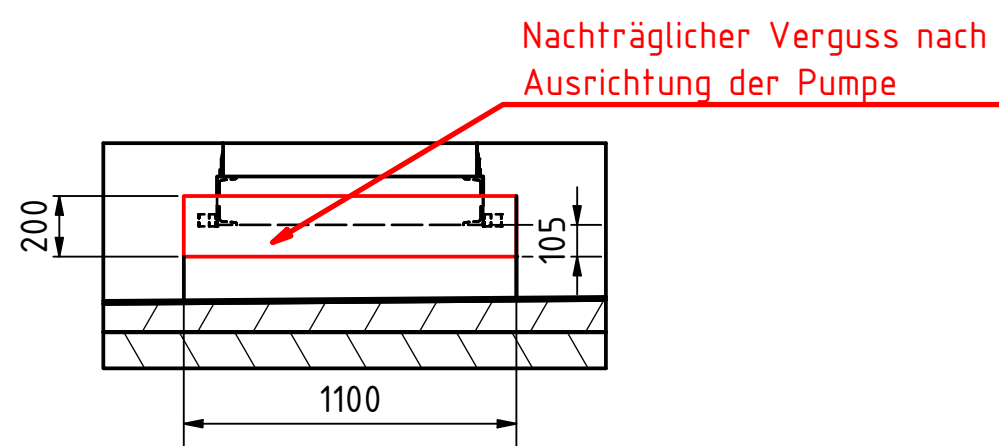


Bewehrung an bauseitiger Betonanformung über Oberkante Ortbeton 33,30 mNHN überstehen lassen, um nachträglichen Zweitverguss anzubinden!

Hinweis zum Bauwerk
Das in dieser Zeichnung dargestellte Bauwerk erhebt keinen Anspruch auf Richtigkeit. Es dient lediglich als Grundlage für die Darstellung der Maschinen- und Elektrotechnik. Die verbindlichen Bauwerksangaben sind dem Bauwerksplan zu entnehmen.

Schnitt A-A

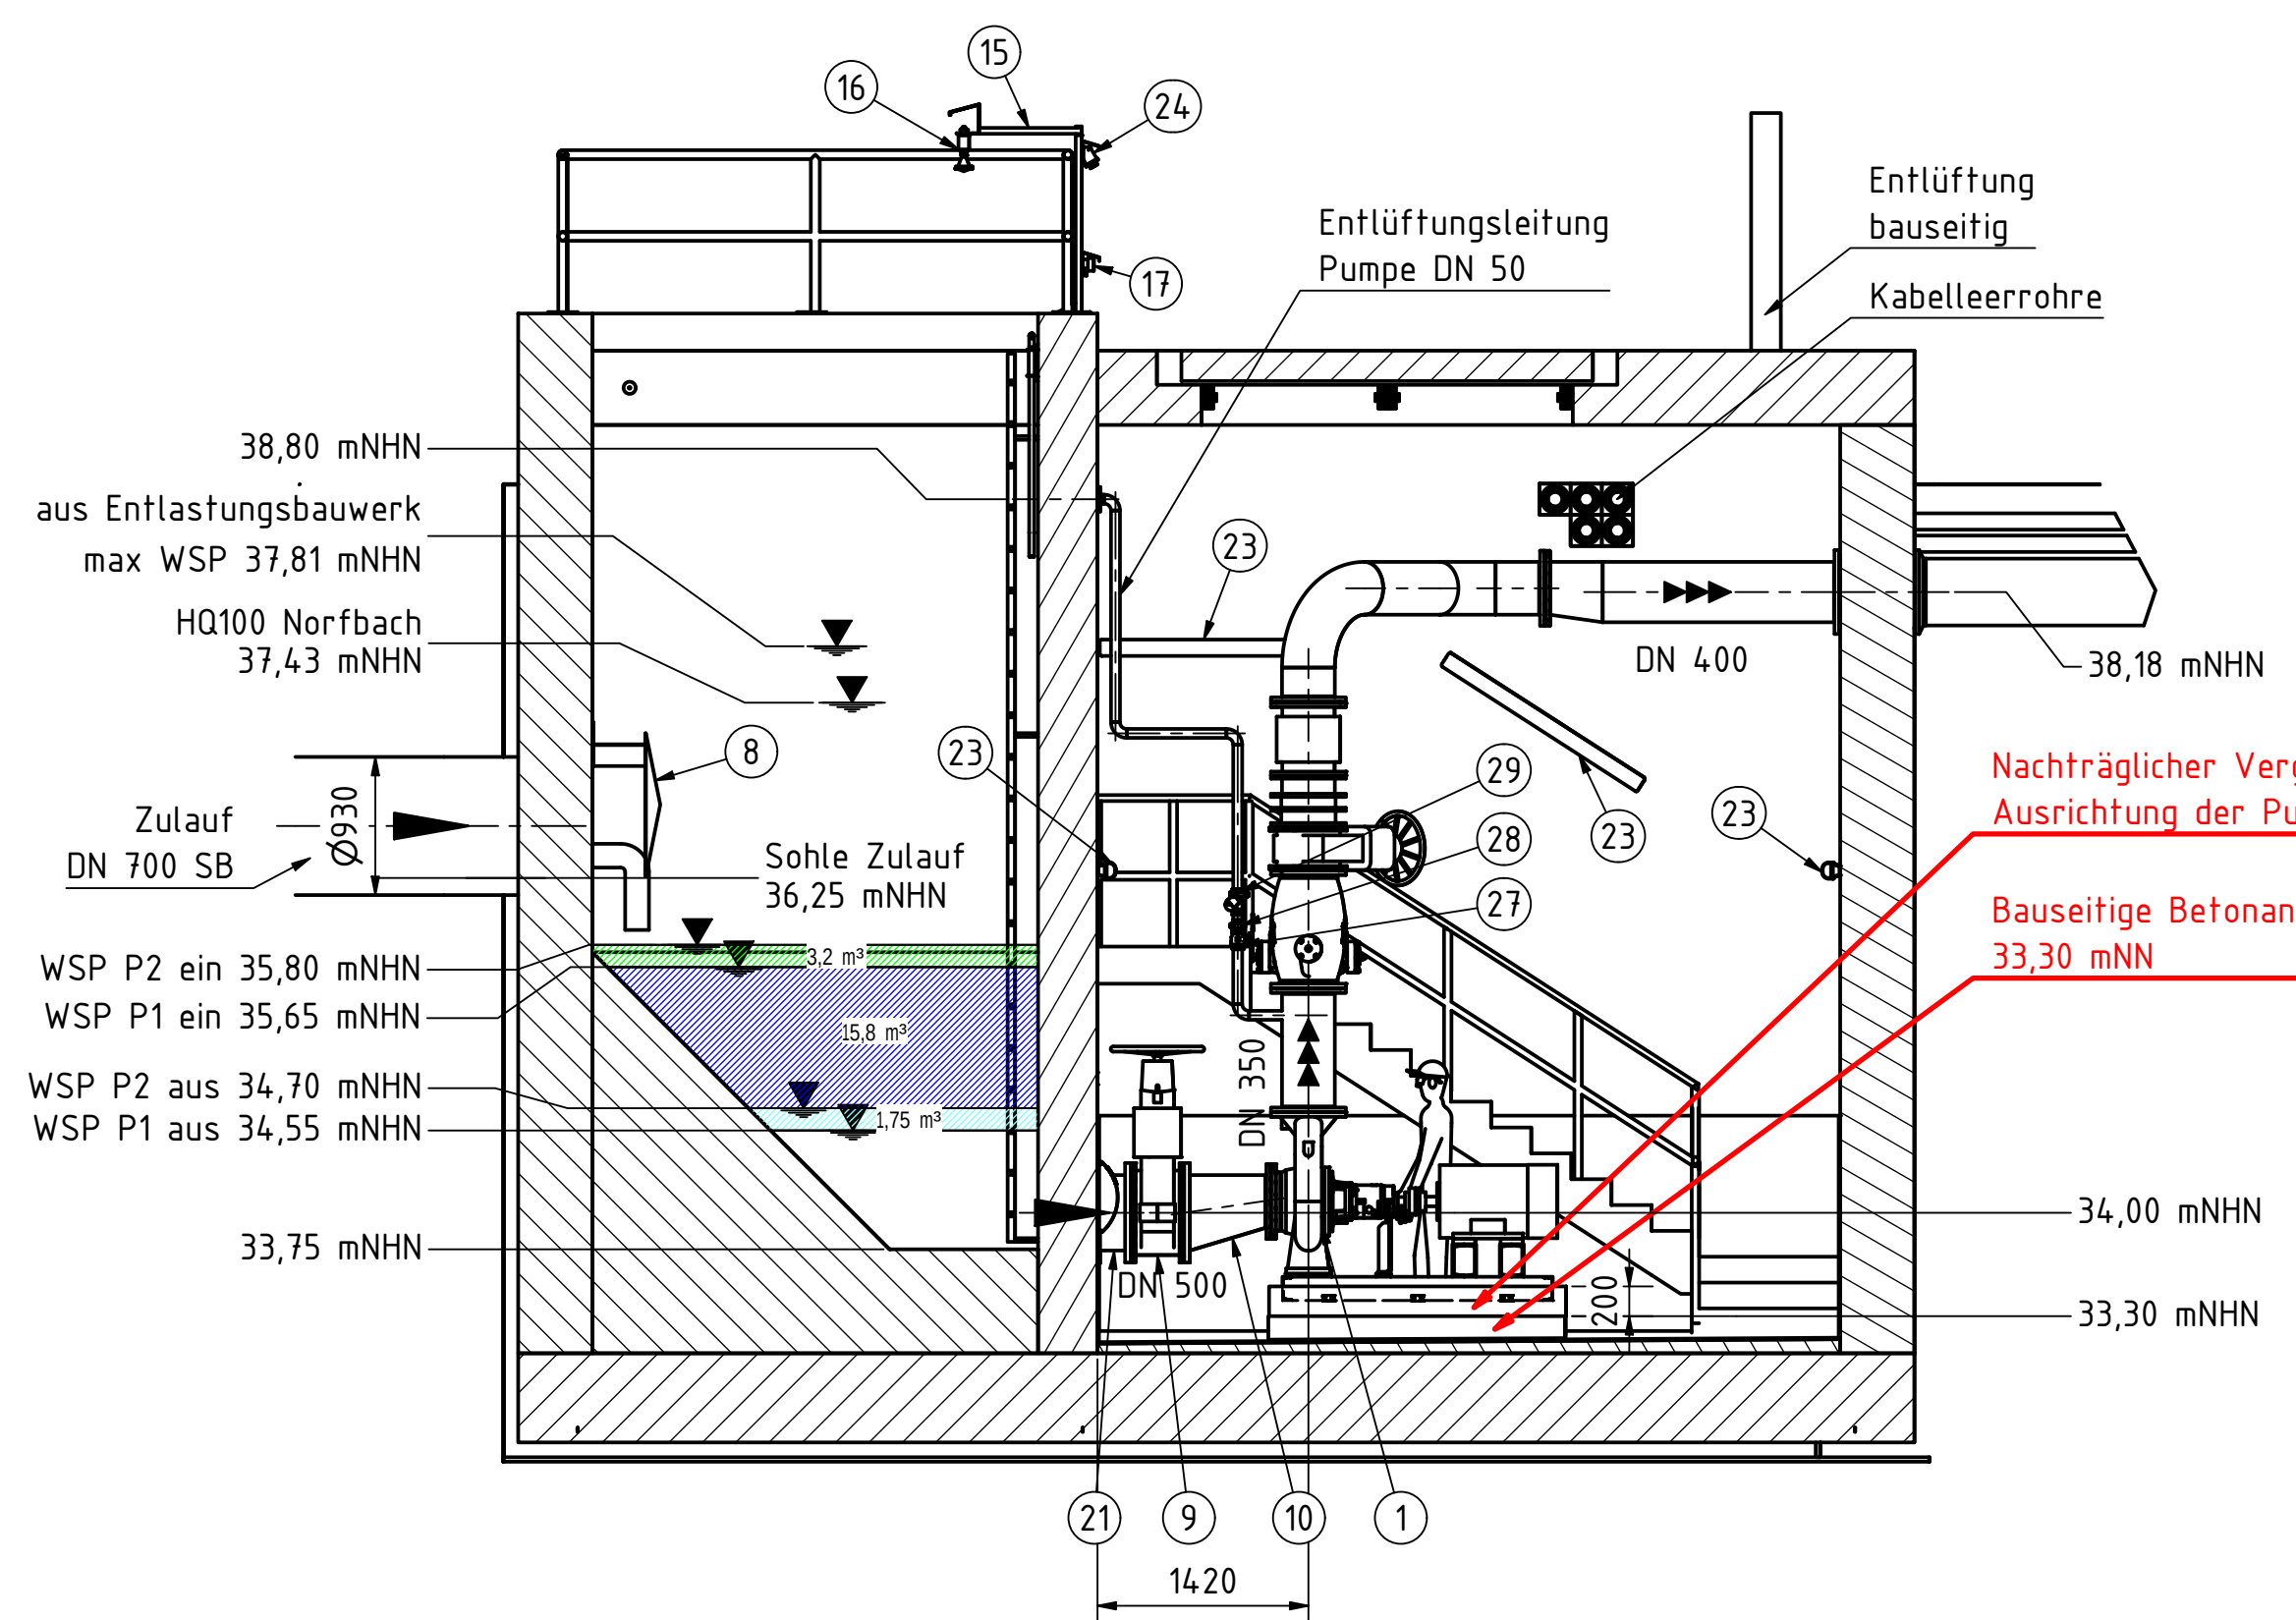

Schnitt B-B

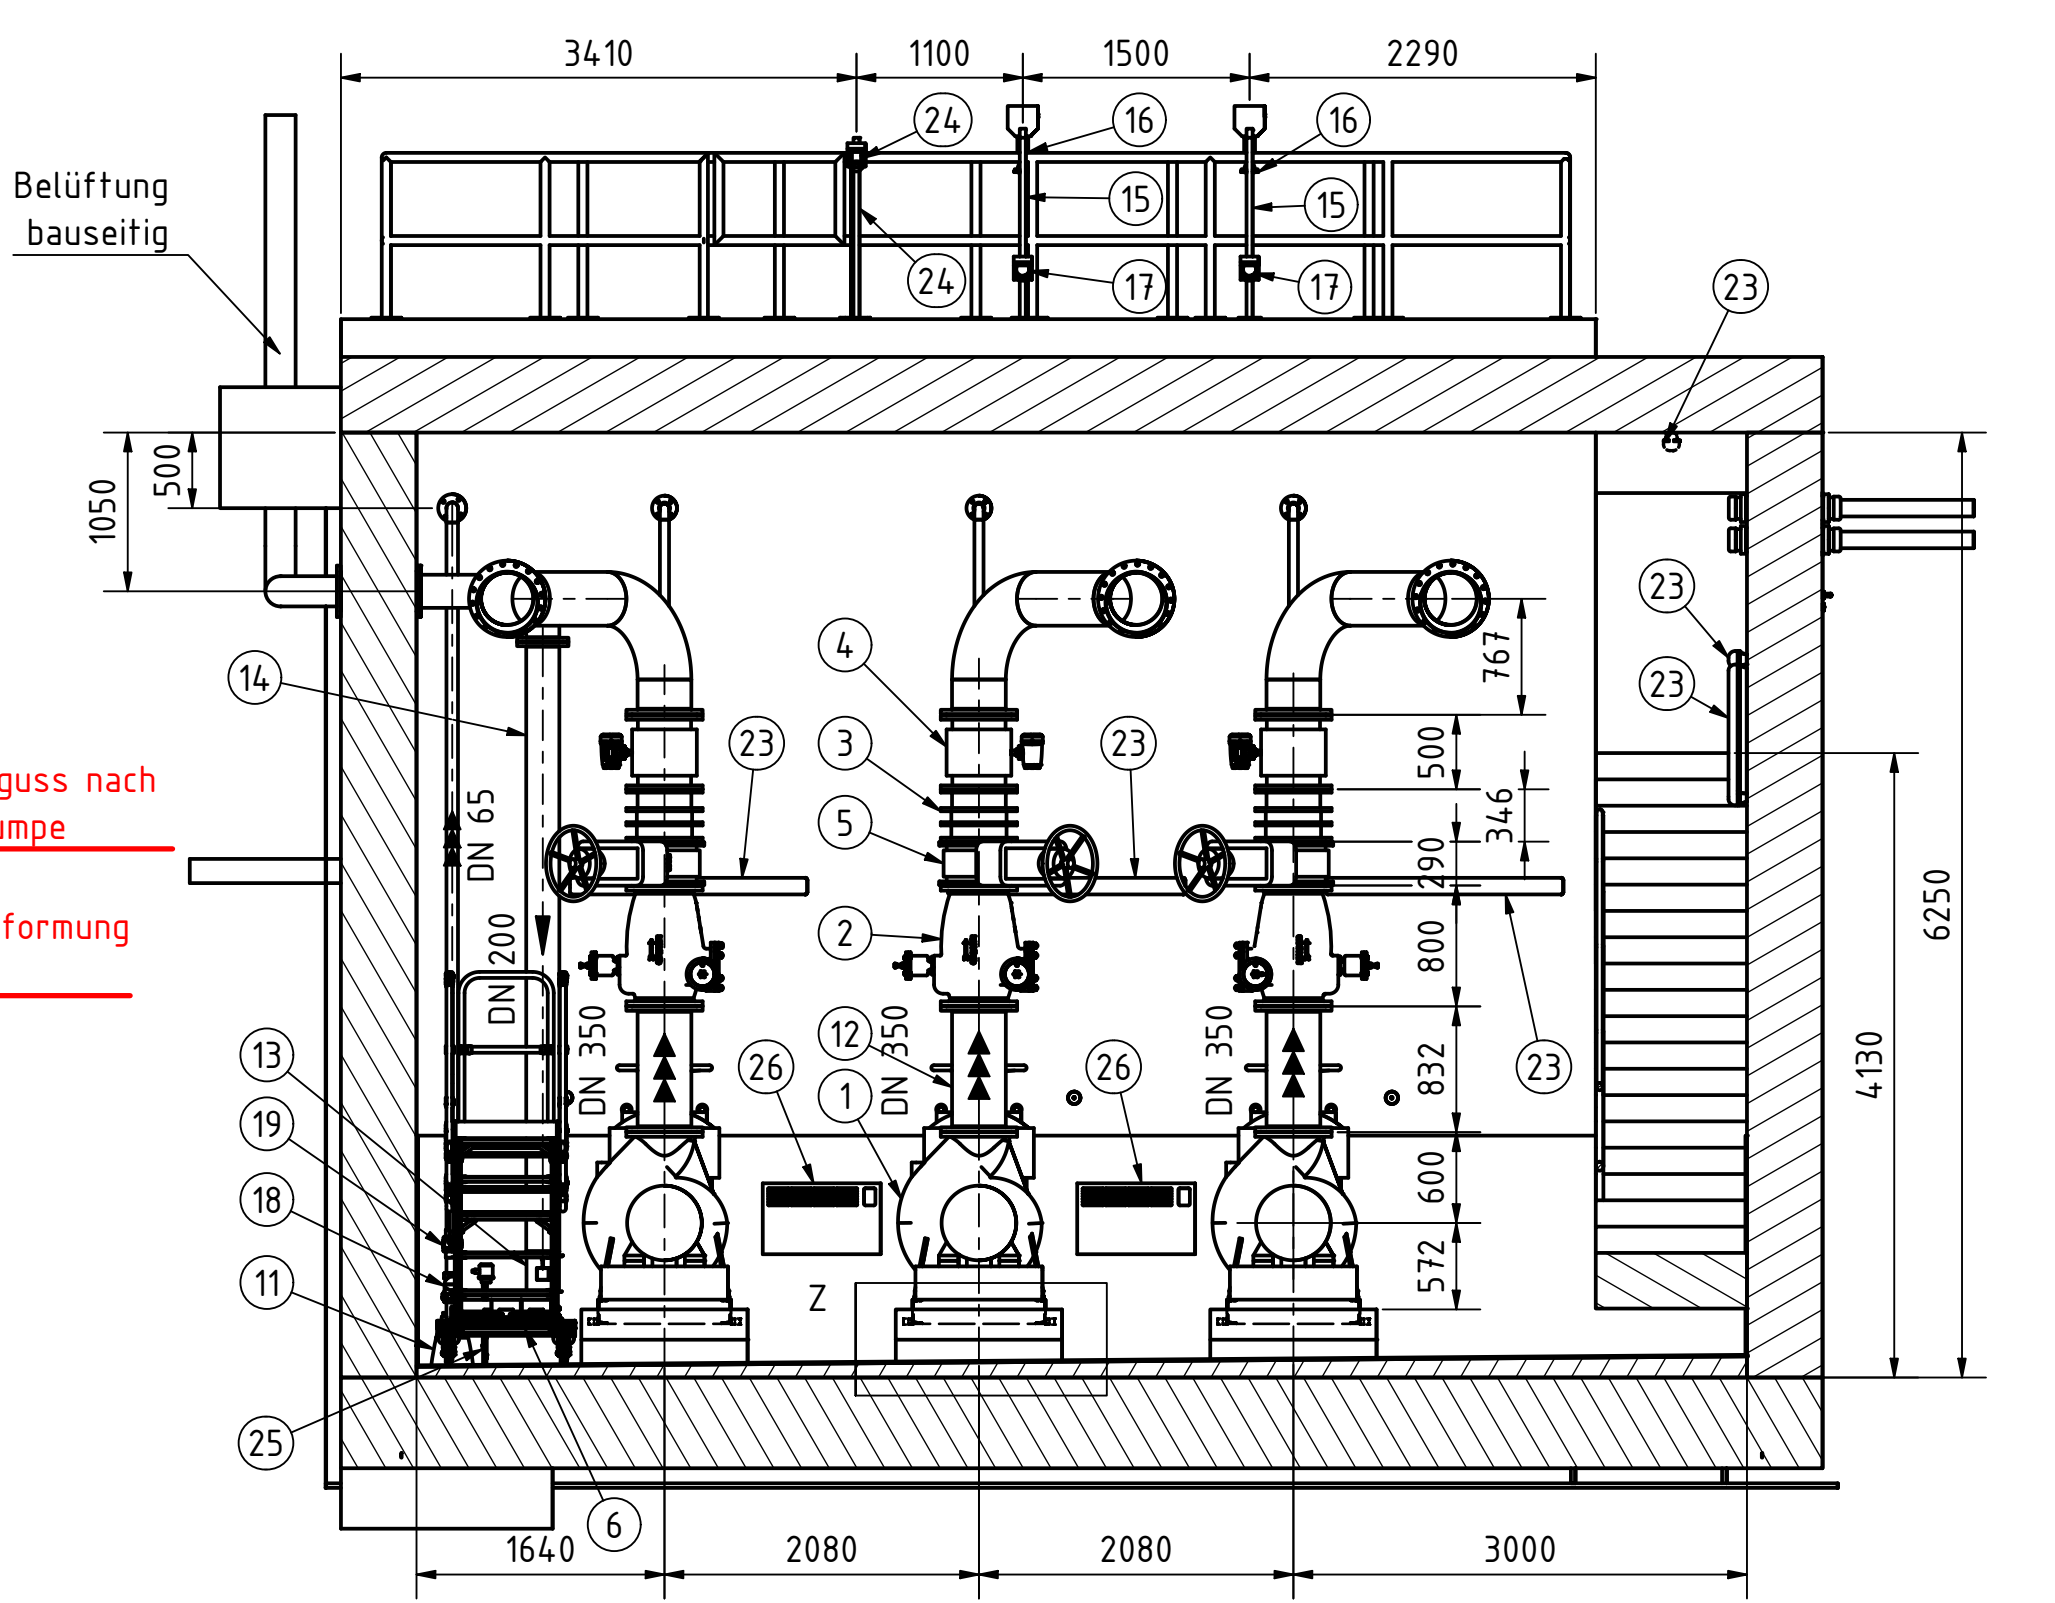

LEGENDE		
POS.NR.:	ANZAHL	BESCHREIBUNG
1	3	Trocken aufgestellte Pumpe DN 350
2	3	Federbelastete Rückschlagklappe DN 350 mit Druckstoßdämpfungsventil
3	3	Pass- und Ausbaustück DN 350 (feststellbar)
4	3	Vollgefülltes MID DN 350
5	3	Keilflanschschieber DN 350
6	1	Plattformtreppe
7	2	FFQK - Stück DN 350
8	1	Prallblech DN 700 für Wandmontage
9	3	Keilflanschschieber DN 500
10	3	FFR - Stück DN 500 - DN 350
11	1	Nass aufgestellte Kellerentwässerungspumpe
12	3	FF-Stück DN 350 mit obenliegendem Abgang DN 50 für Pumpenentlüftung
13	1	Axialventilator DN 200
14	1	Lüftungsleitung NW 200 mit zwei Bögen und Wandanschluss Länge ca. 6m
15	2	Halterung mit schwenkbarem Ausleger
16	2	Radarsonde an Ausleger
17	2	Klemmkasten
18	1	Rückflußverhinderer DN 65
19	1	Kugelhahn DN 65 mit Gewindeanschluss
20	3	FFR - Stück exzentrisch DN 350 auf DN 400
21	3	F- Stück DN 500
22	1	FFQK - Stück DN 350
23	9	Langfeldleuchte mit Notlichtfunktion
24	1	Kombispeckdose mit Halterung
25	1	4-Stabsonde
26	2	Wandheizung
27	3	Kugelhahn DN 50 mit Gewindeanschluss
28	3	Verschraubung 2 Zoll
29	3	Rückflußverhinderer DN 50 mit schwimmfähiger Kugel

- nur gültig für die Ausschreibung -

4				
3				
2				
1				
Rev.	Art der Änderung	Datum	bearb.	gepr.
Erstmalig verteilt am:				
FISCHER Kreative Ingenieurleistungen TEAMPLAN für eine intakte Umwelt www.fischer-teamplan.de · info@fischer-teamplan.de				
Auftraggeber: Infrastruktur Neuss AöR				
Projekt: RBFA Raiffeisenstraße				
Darstellung: Beschickungspumpwerk				
Bearb.	25.06.2026	S. Helsper	Maßstab:	1:50
Gez.	25.06.2026	A. Rauch	Plan Nr.:	-
Gesehen:			Blatt Nr.:	1
			Blattgröße:	594 x 1100
			den	