




Zulaufbauwerk Grundriss

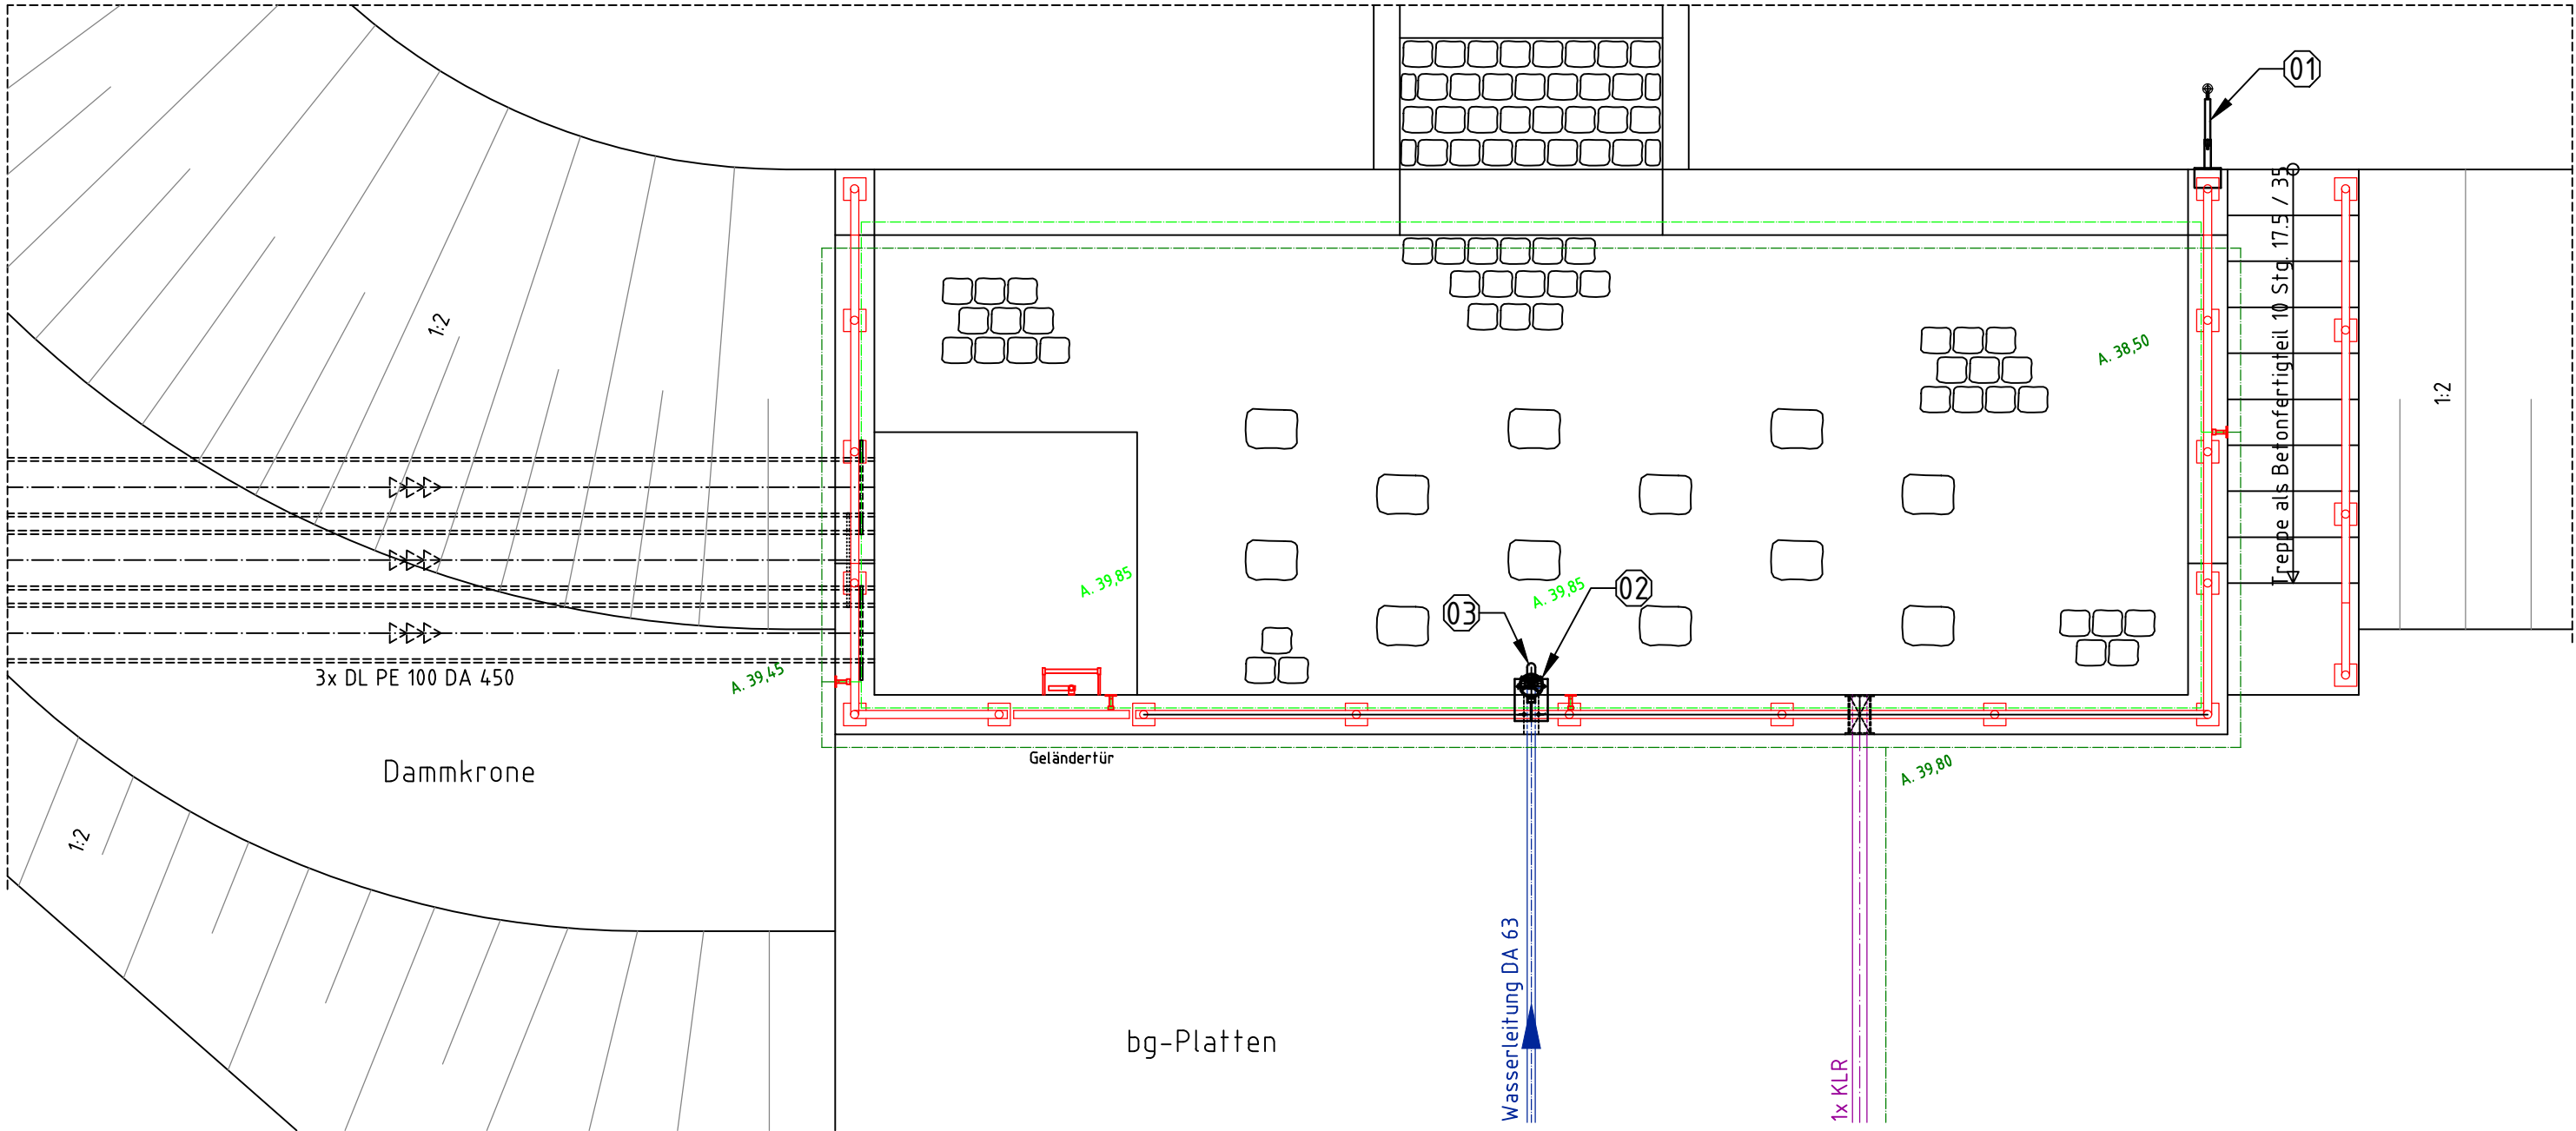


Zulaufbauwerk Schnitt B-B

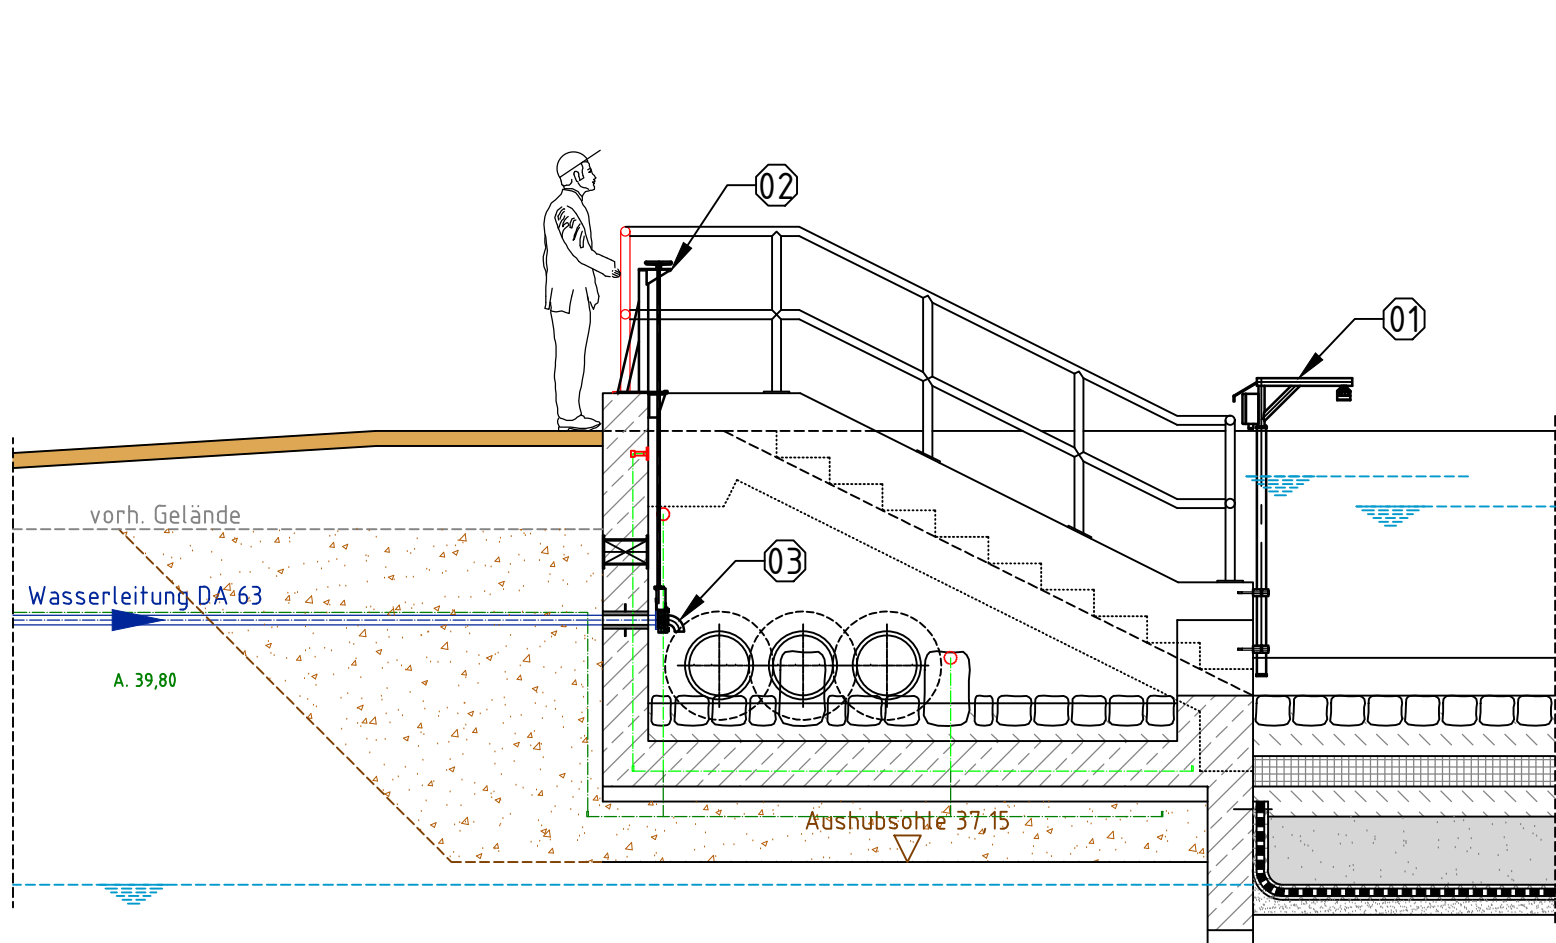

Grundwasserbrunnen Grundriss
M.: 1:25

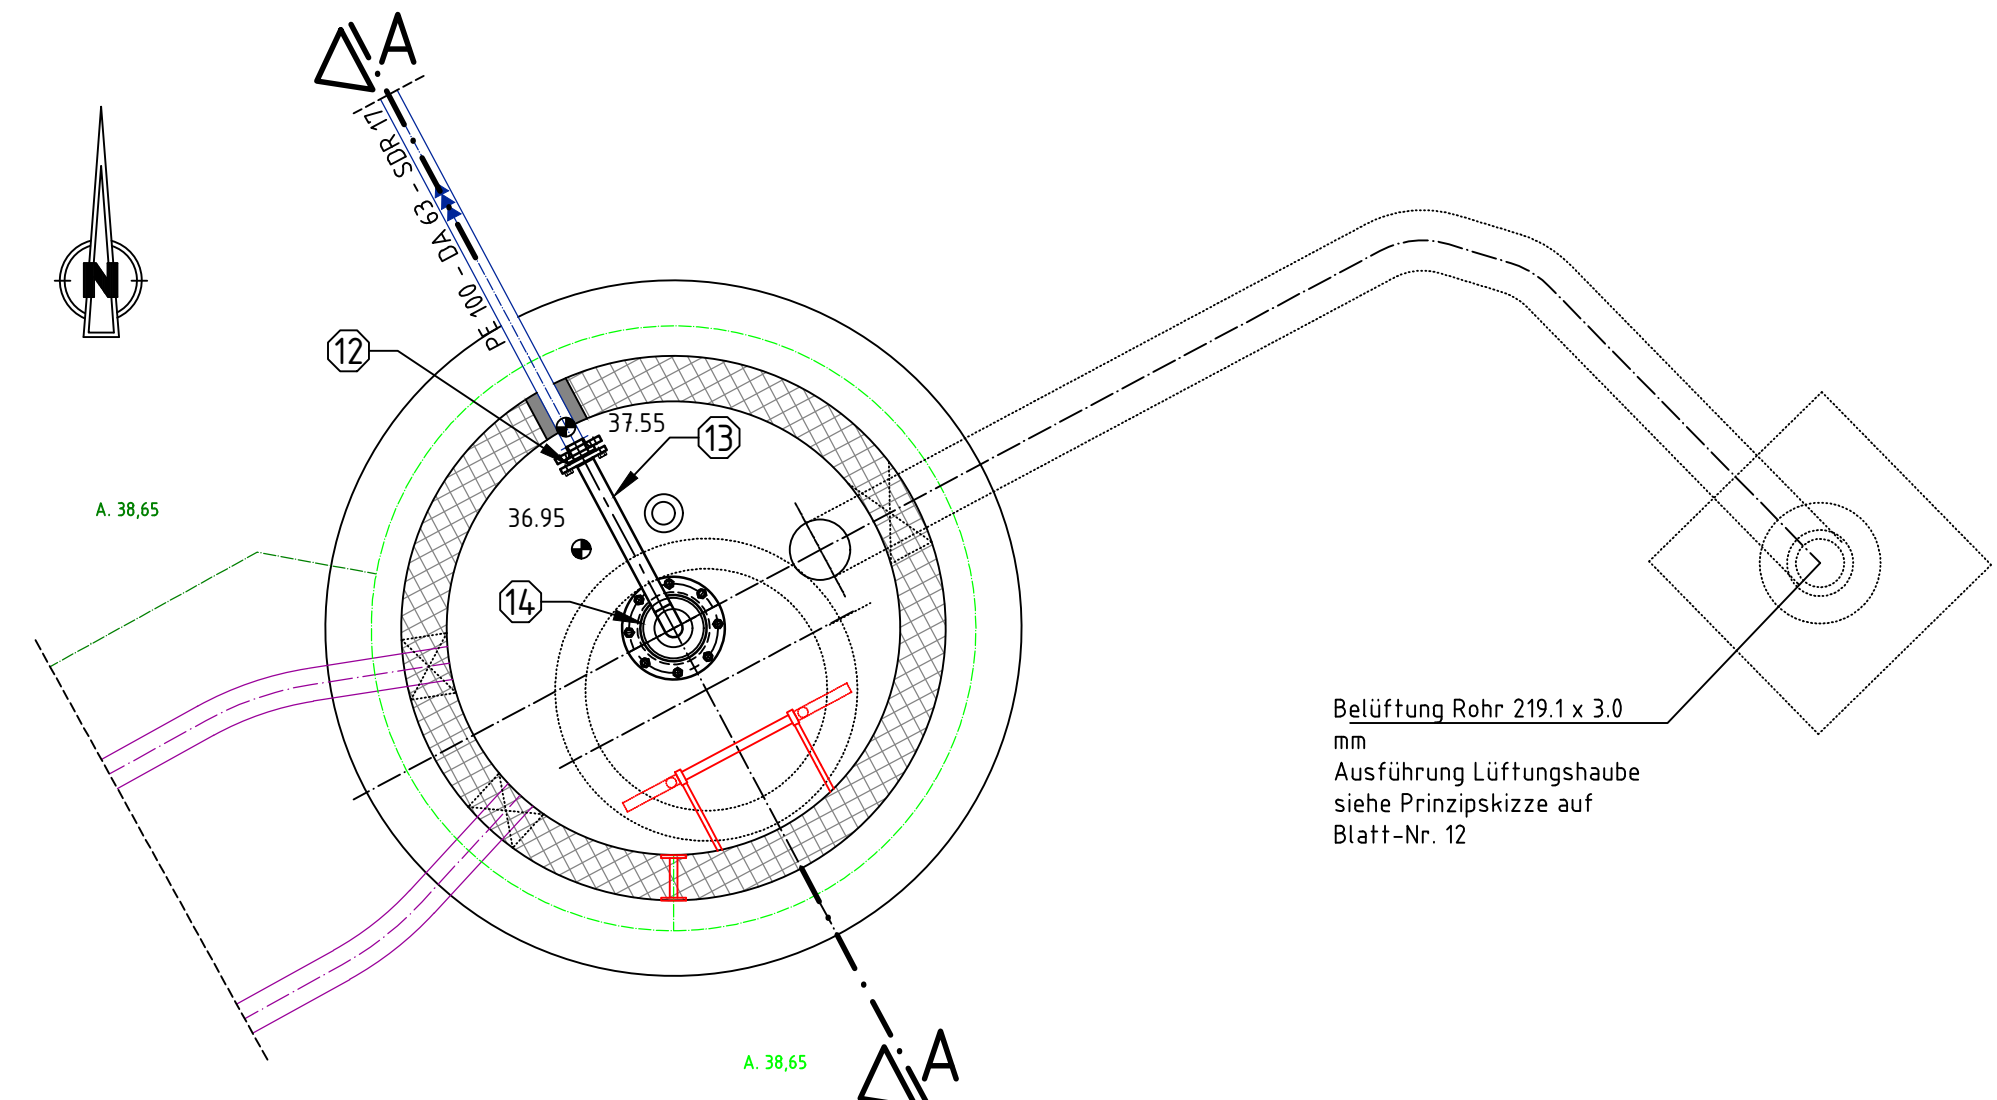


Grundwasserbrunnen Schnitt A-A

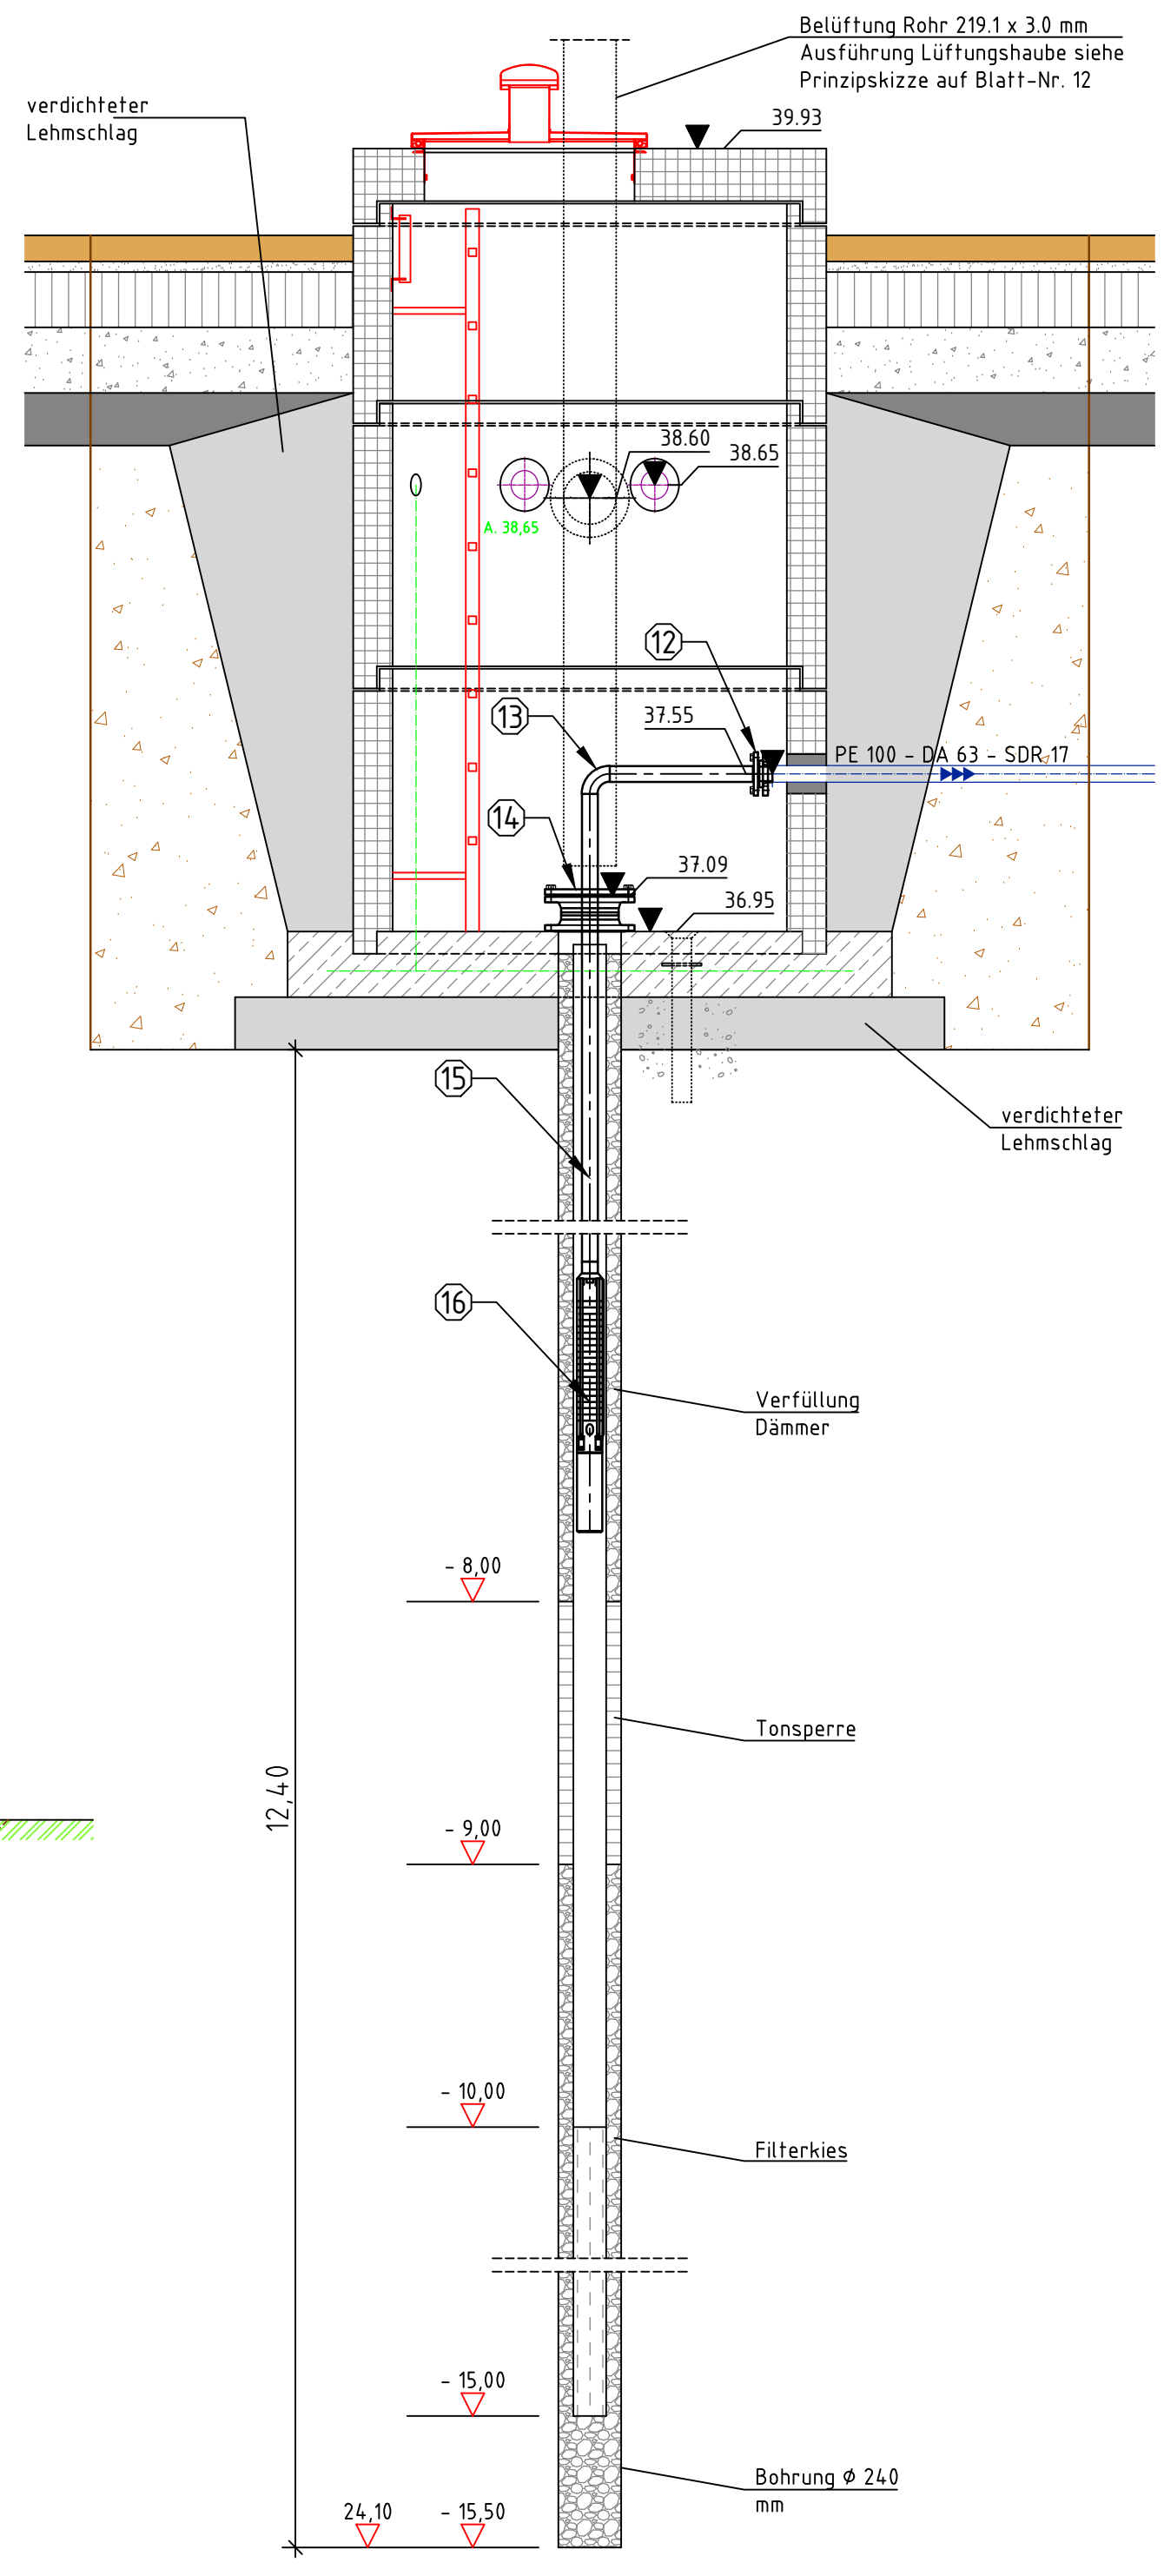


LEGENDE: Maschinen-/Elektrotechnische Ausrüstung

- Zulaufbauwerk**
- 01 Radarsonde am Ausleger
 - 02 Absperrschieber DN 50, mit Handrad auf Flursäule
- Betriebsgebäude**
- 03 FQ-Sück DN 50
 - 04 Schaltschrank 2000 x 800 x 500 mm
 - 05 Toilette
 - 06 Handwaschbecken
 - 07 Flansch DN 50 auf PE 100 DA 63 SDR 17
 - 08 Rohrleitung DN 50 mit Bogen, ca. 1500 mm
 - 09 Pumpe, mehrstufig verdichtend
 - 10 Langfeldleuchte LED
- Grundwasserbrunnen**
- 11 Trafostation
 - 12 Flansch DN 50 auf PE 100 DA 63 SDR 17
 - 13 Rohrleitung DN 50 mit Bogen, ca. 1000 mm
 - 14 Brunnenkopf
 - 15 Rohrleitung DN 50, ca. 6000 mm
 - 16 Pumpe, mehrstufig verdichtend


Betriebsgebäude Grundriss

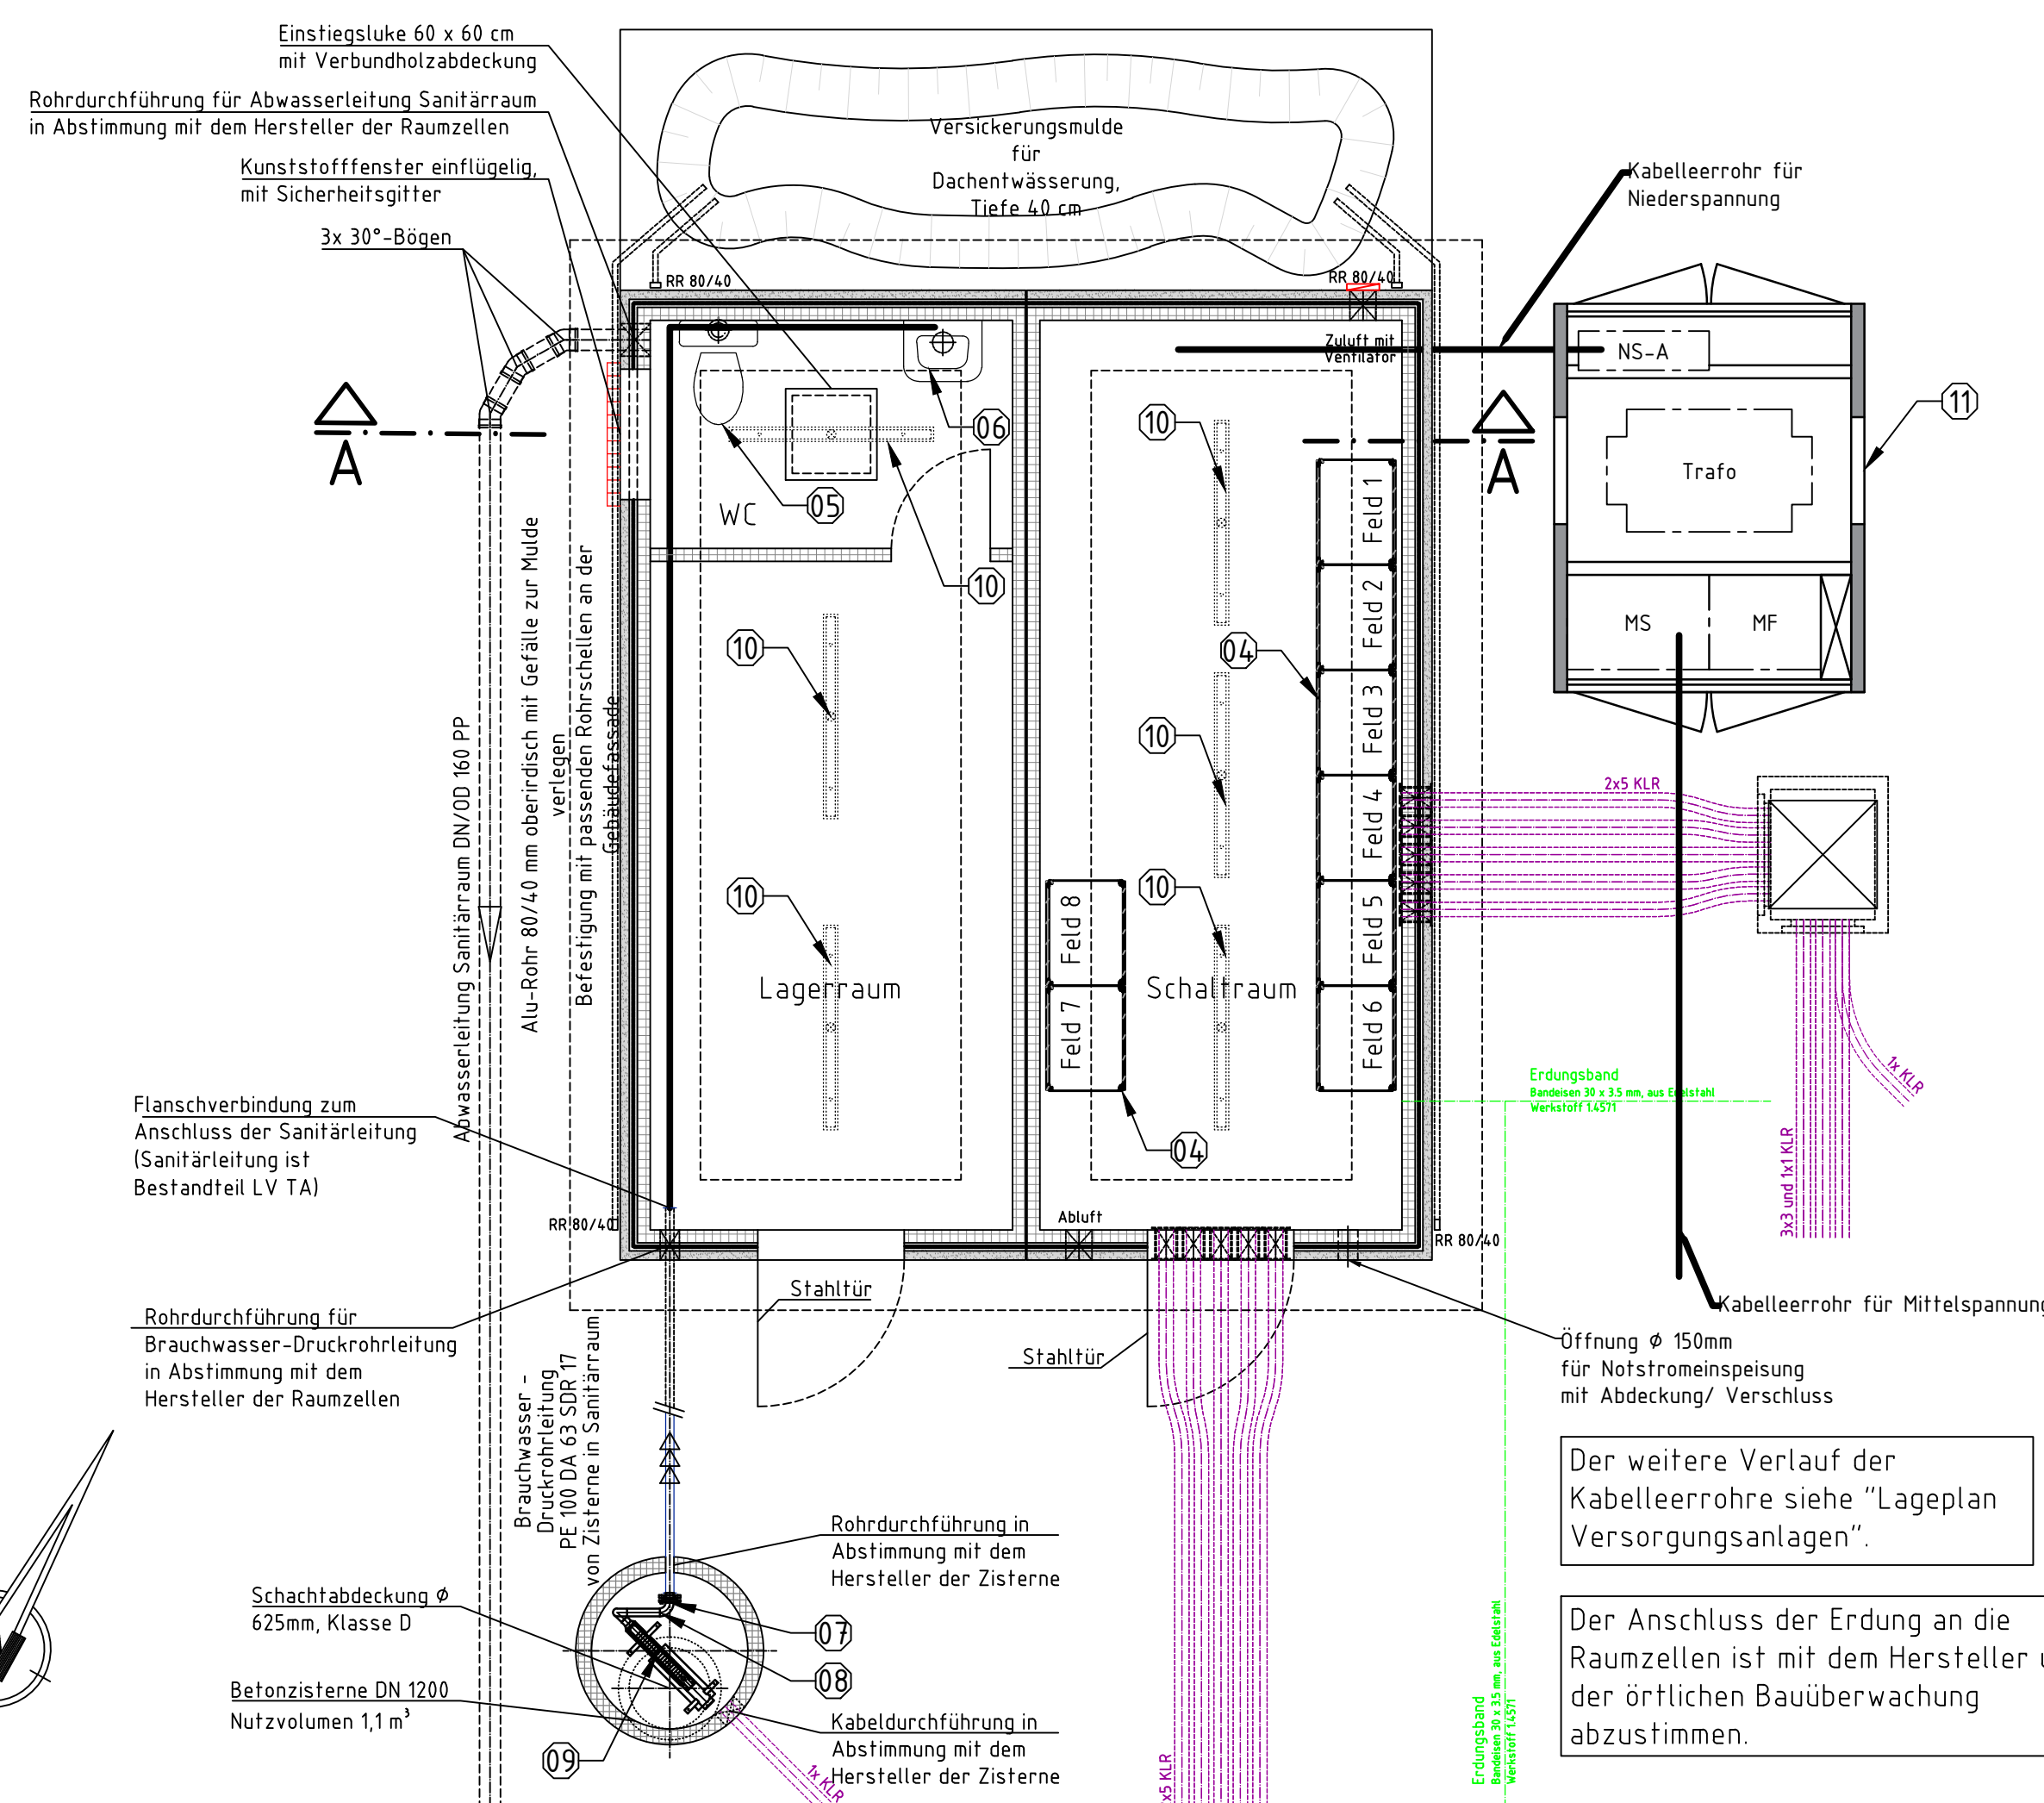

Betriebsgebäude Schnitt A-A

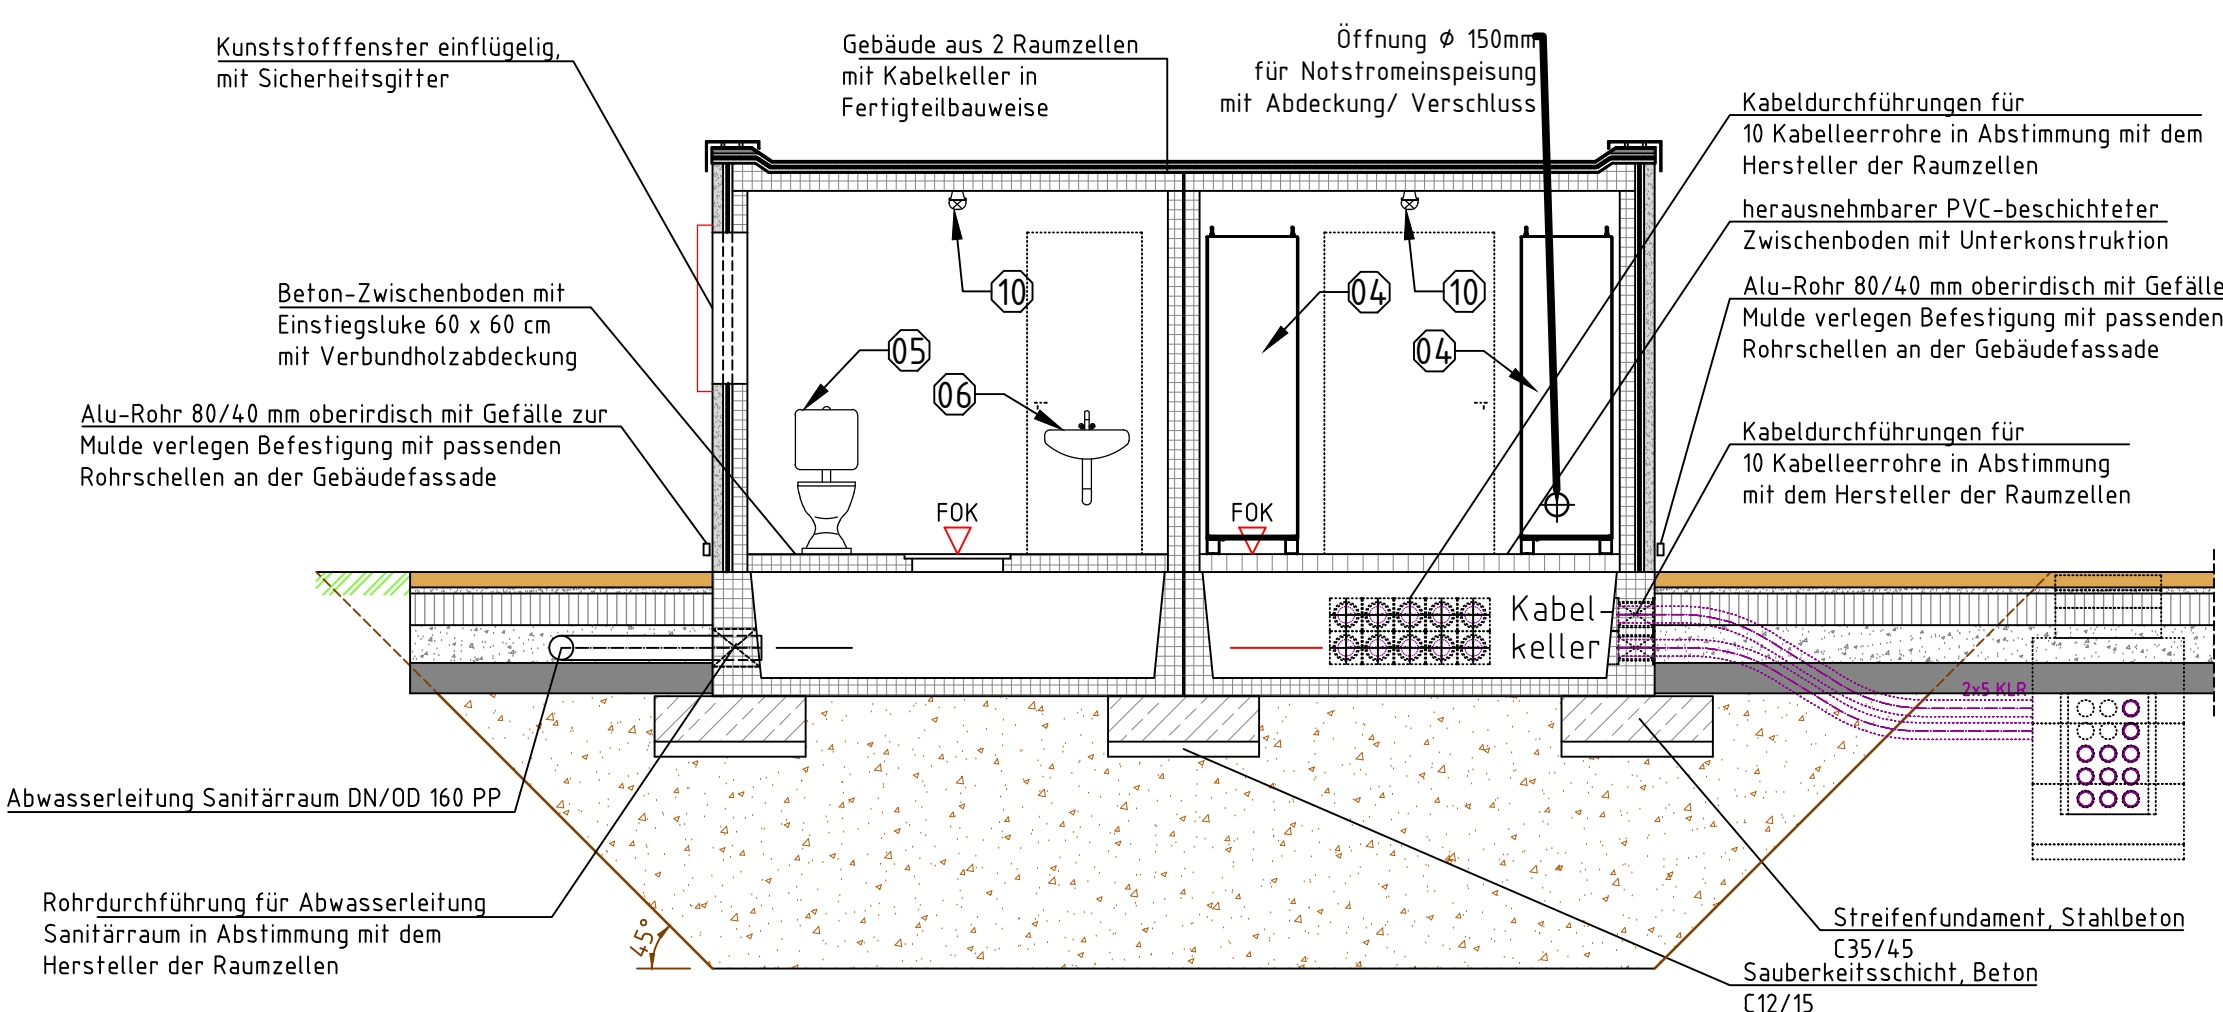

Betriebsgebäude Schnitt B-B

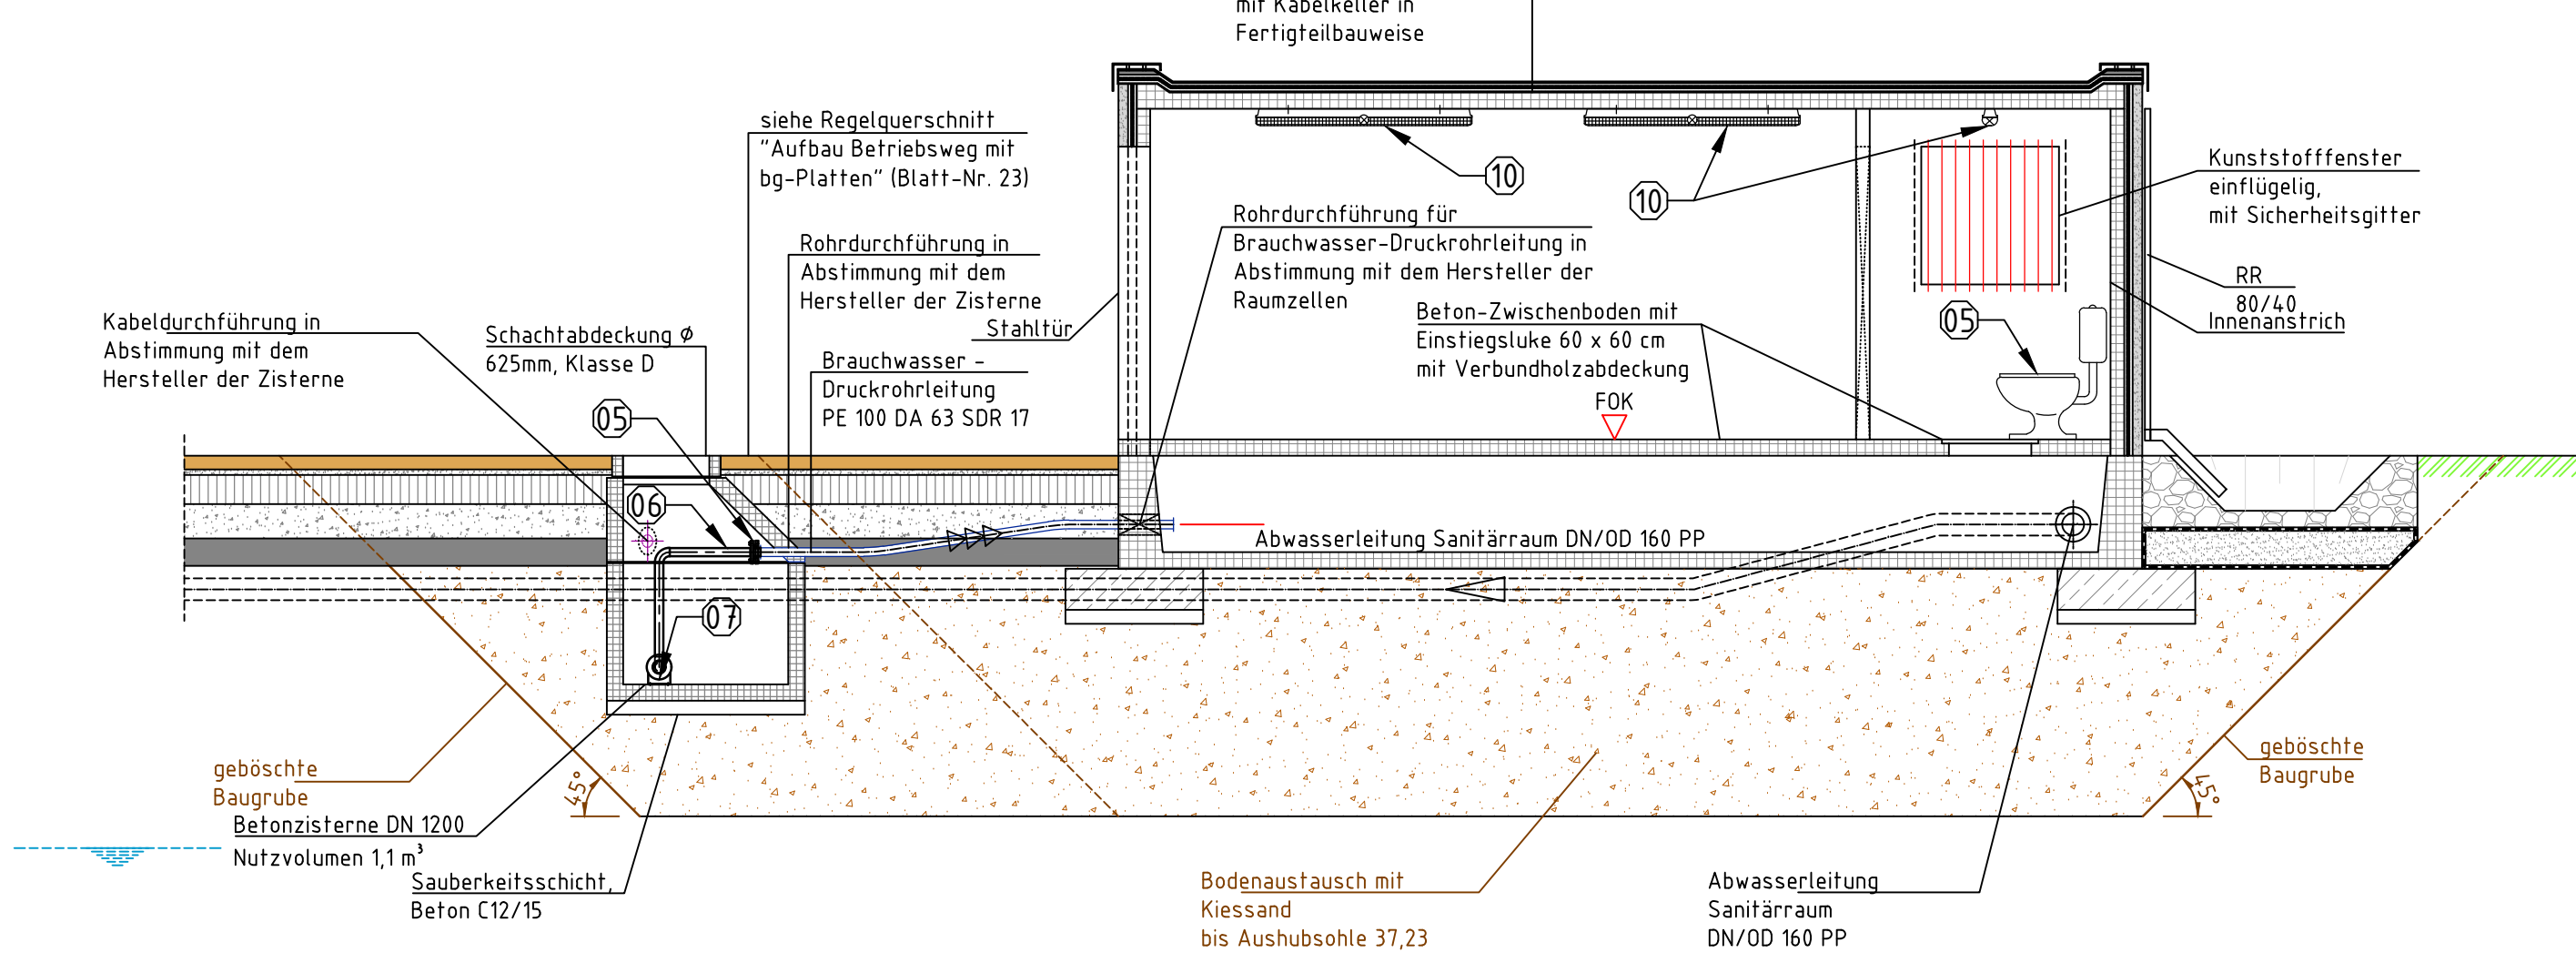

- nur gültig für die Ausschreibung -

4				
3				
2				
1				
Rev.	Art der Änderung	Datum	bearb.	gepr.
Erstmalig verteilt am:				
Auftraggeber:				
InfraStruktur Neuss AöR				
Projekt:				
RBFA Raiffeisenstraße				
Darstellung:				
Zulaufbauwerk, Betriebsgebäude, Grundwasserbrunnen				
Bearb.	03.07.2026	F. Becker	Maßstab:	1:25/ 1:50
Gesz.	03.07.2026	L. Rübsamen	Plan Nr.:	
Gesehen:			Blatt Nr.:	2
			Blattgröße:	594x1500
			den	