


elbauwerk

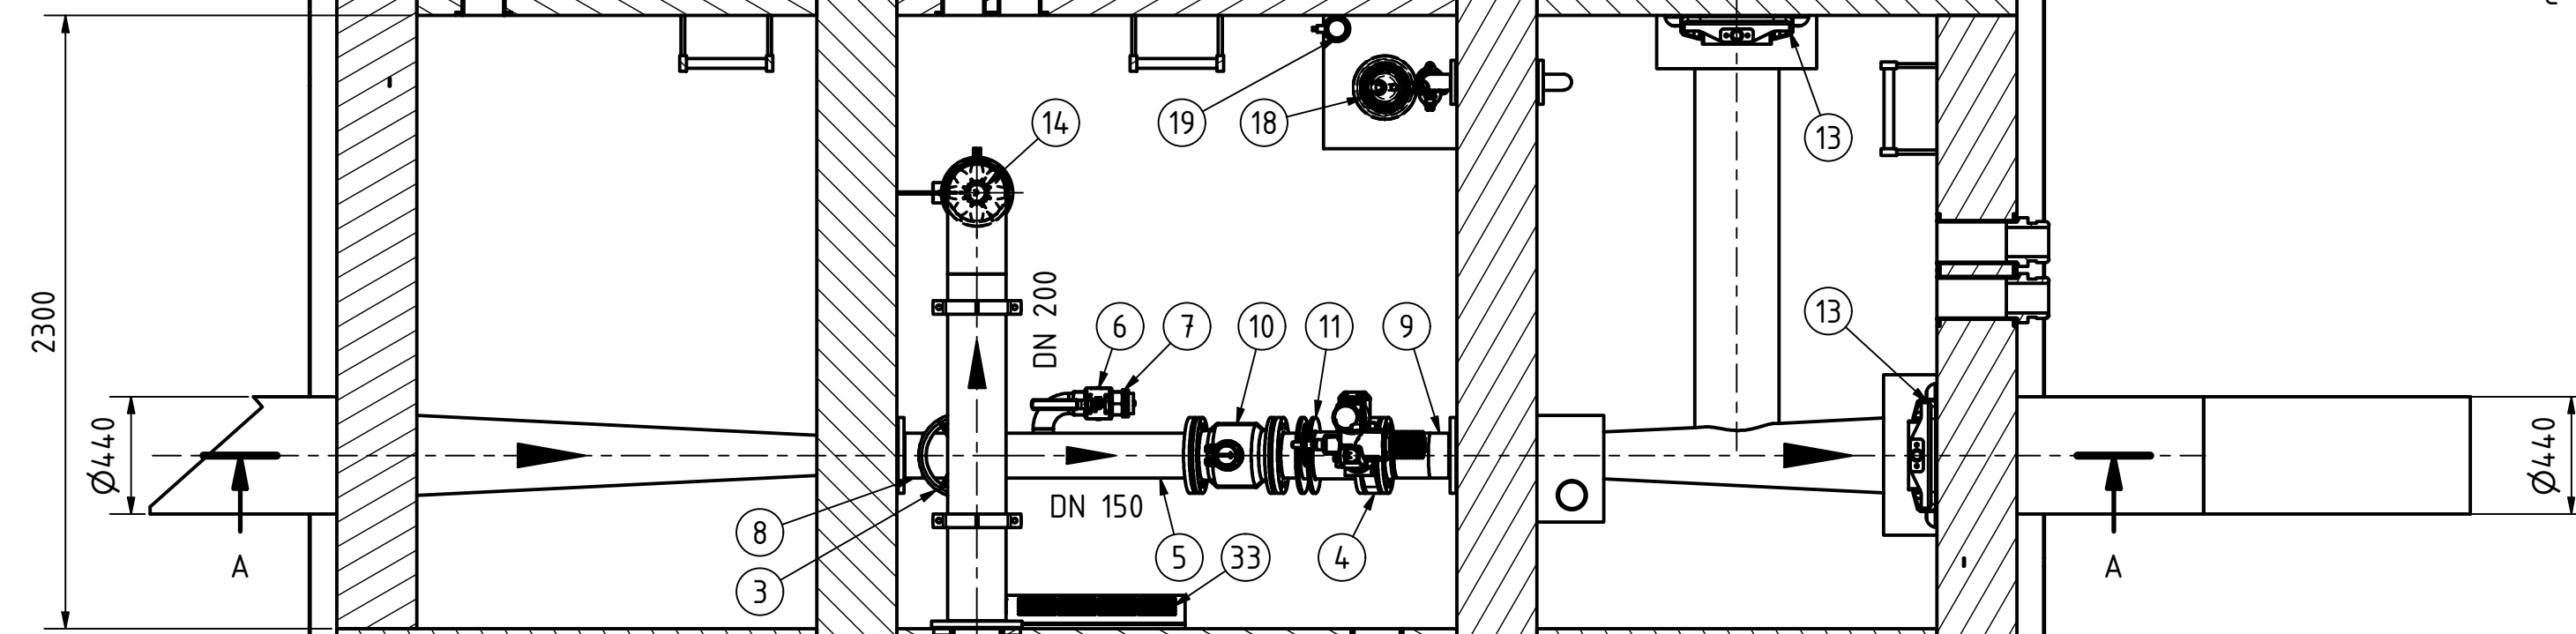

	Rückf
--	-------

4				
3				
2				
1				
P				

Projekt:	RBFA Raiffeisenstraße
----------	-----------------------

Bearb.	09.06.2026	F. Becker	Maßstab: 1:25	Auftraggeber:

Bearb.	09.06.2026	F. Becker	Maßstab: 1:25	Auftraggeber:

Gez.	09.06.2026	A. Rauch	
Gesehen:			Plan Nr.: 1

	1
Bløtt Nr.:	1

Blattgröße:	594x1050	den
-------------	----------	-----------