Bauabschnitt III

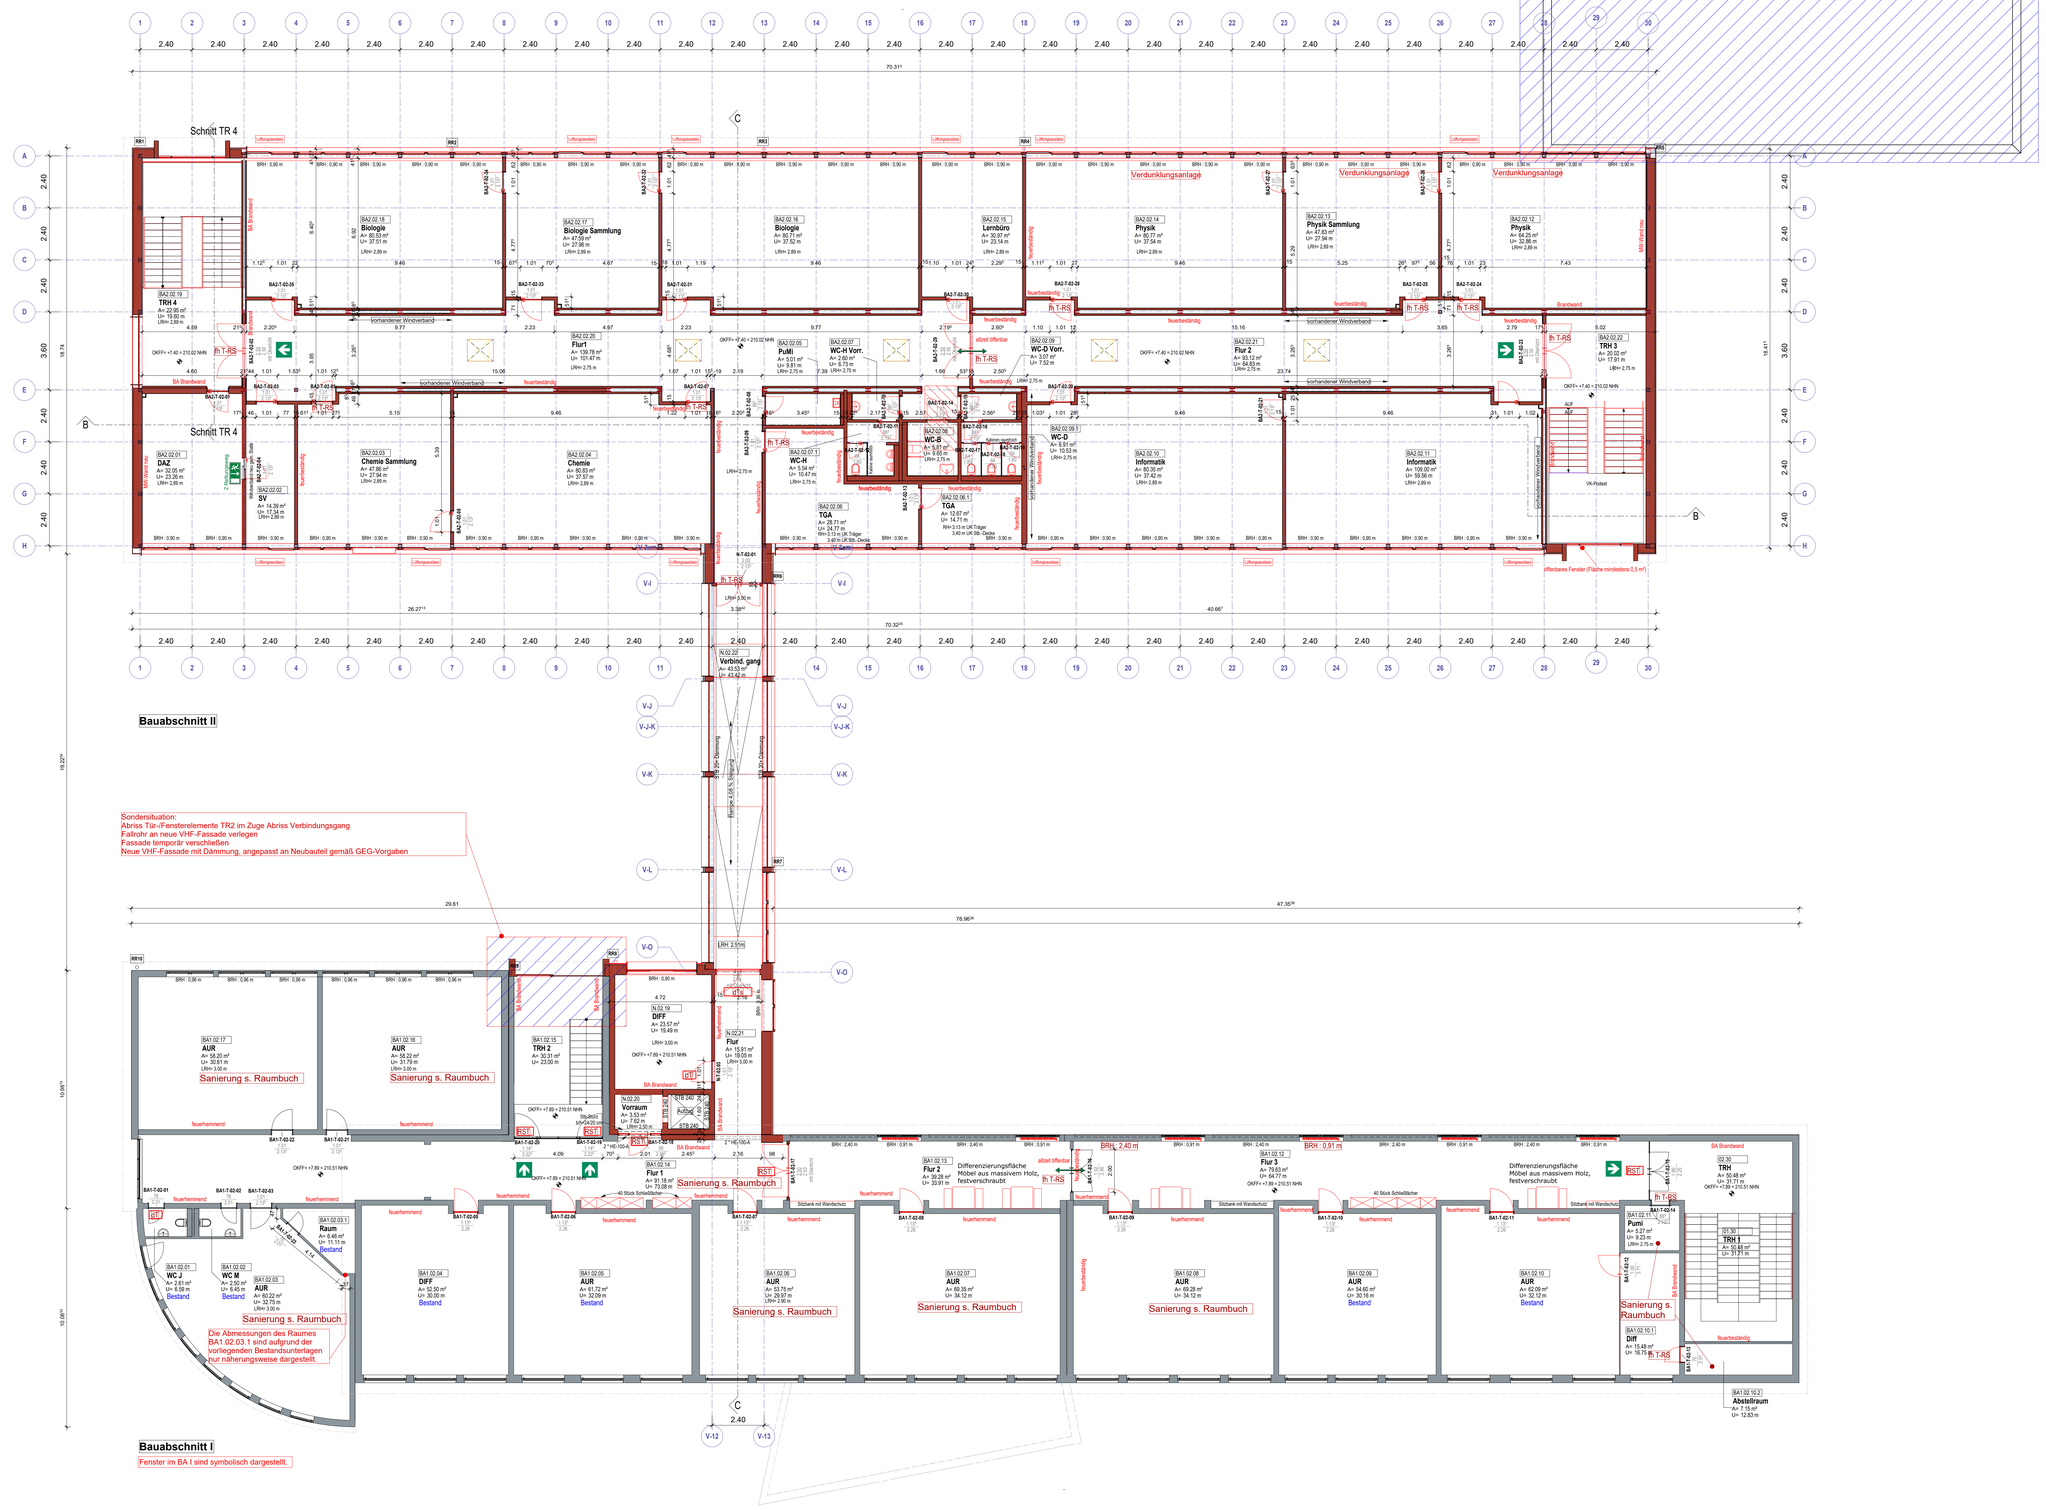

Brandschutz:

Alle vorhandene Stützen und Stahlträger im Bauteil II sind gemäß BSK zu ertüchtigen!

- 1. Rettungsweg
- 2. Rettungsweg, z.B Fenster mind 0.90/1.20m
- fh T-RS — feuerhemmende Tür, rauchdicht und selbstschließend
- fh T — feuerhemmende Tür, dicht und selbstschließend
- dT — dichtschließende Tür
- dTs — dicht- und selbstschließendende Tür
- RST — rauchdichte Tür, selbstschließend

Farblegende Bauteile :

- Neu
- Bestand
- Rückbau

Legende Abkürzungen

OK	Oberkante
UK	Unterkante
UZ	Unterzug
ÜZ	Überzug
WD/...	Wand-Durchbruch/ Gewerk
WS/...	Wand-Schlitz/ Gewerk
DD/...	Decken-Durchbruch/ Gewerk
RD	Rohdecke
RH	Raumhoch
BRH	Brüstungshöhe (ab OKFF!)
OKFF	Oberkante Fertigfußboden
OKRF	Oberkante Rohfußboden

Index	Datum	Name	Änderungen

Übersichtsplan

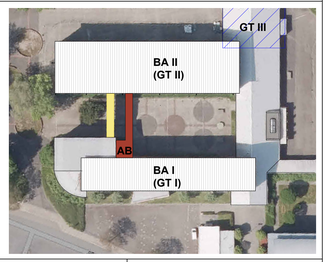

Projekt	Bauherr
Sanierung und Teilneubau Geschwister-Scholl-Realschule Albert-Schweitzer-Straße 4 58840 Plettenberg	Stadt Plettenberg Grünestraße 12 58840 Plettenberg

Bauteil	Bauabschnitte (BA) I, II und III
Planinhalt	Grundriss
Geschoss	2. Obergeschoss
Phase	Ausführungsvorschlag
Fachplanung	Objektplanung
Dateiname	Grundriss 2.OG_PL-RS-G24_GS_OG2_O_GR_AV_00

Maßstab	gez.	Datum	Projektnummer	Plannummer
1:100	AK	04.09.2026	PL-RS-G24	07

Entwurfsverfasser

gpe-projekt
Nördeltstiege 2
59872 Meschede

Tel.: 0291/ 99 41 91-0
Fax: 0291/ 99 41 91-99
info@gpe-projekt.de
www.gpe-projekt.de

Diese Zeichnungen sind ausschließlich Eigentum des Entwurfsverfassers und urheberrechtlich geschützt.
Ohne unsere Zustimmung dürfen sie in keiner Form verwendet oder Dritten zugänglich gemacht werden (§ 106 Urhebergesetz). Änderungen sind vorbehalten.

1.189 x 0.841 = 1,00 m²