Decke über 2.OG M. 1:50

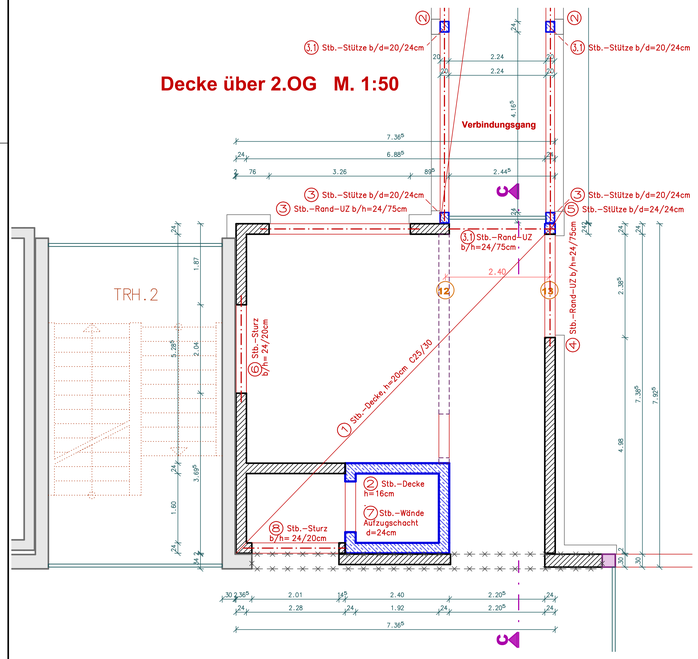

Decke über 1.OG M. 1:50

Anschlussbauwerk Süd

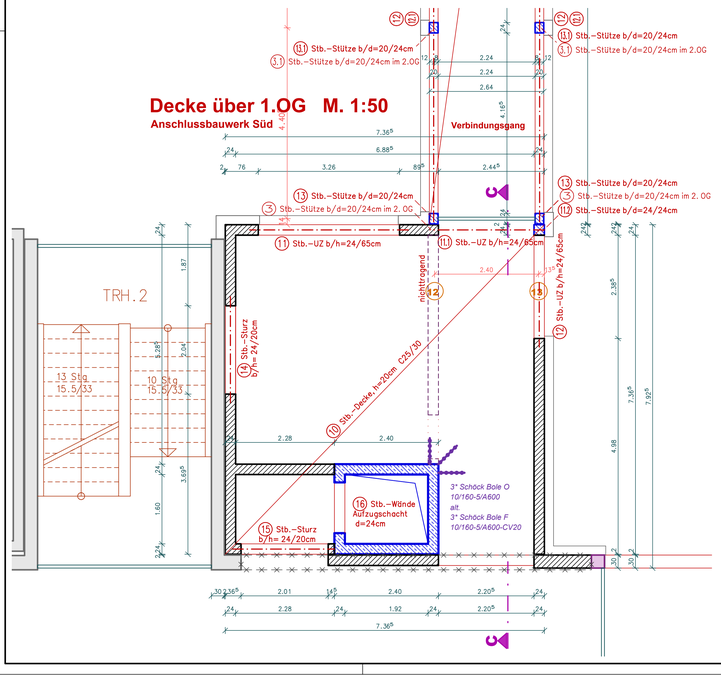

Schnitt C-C M 1:25

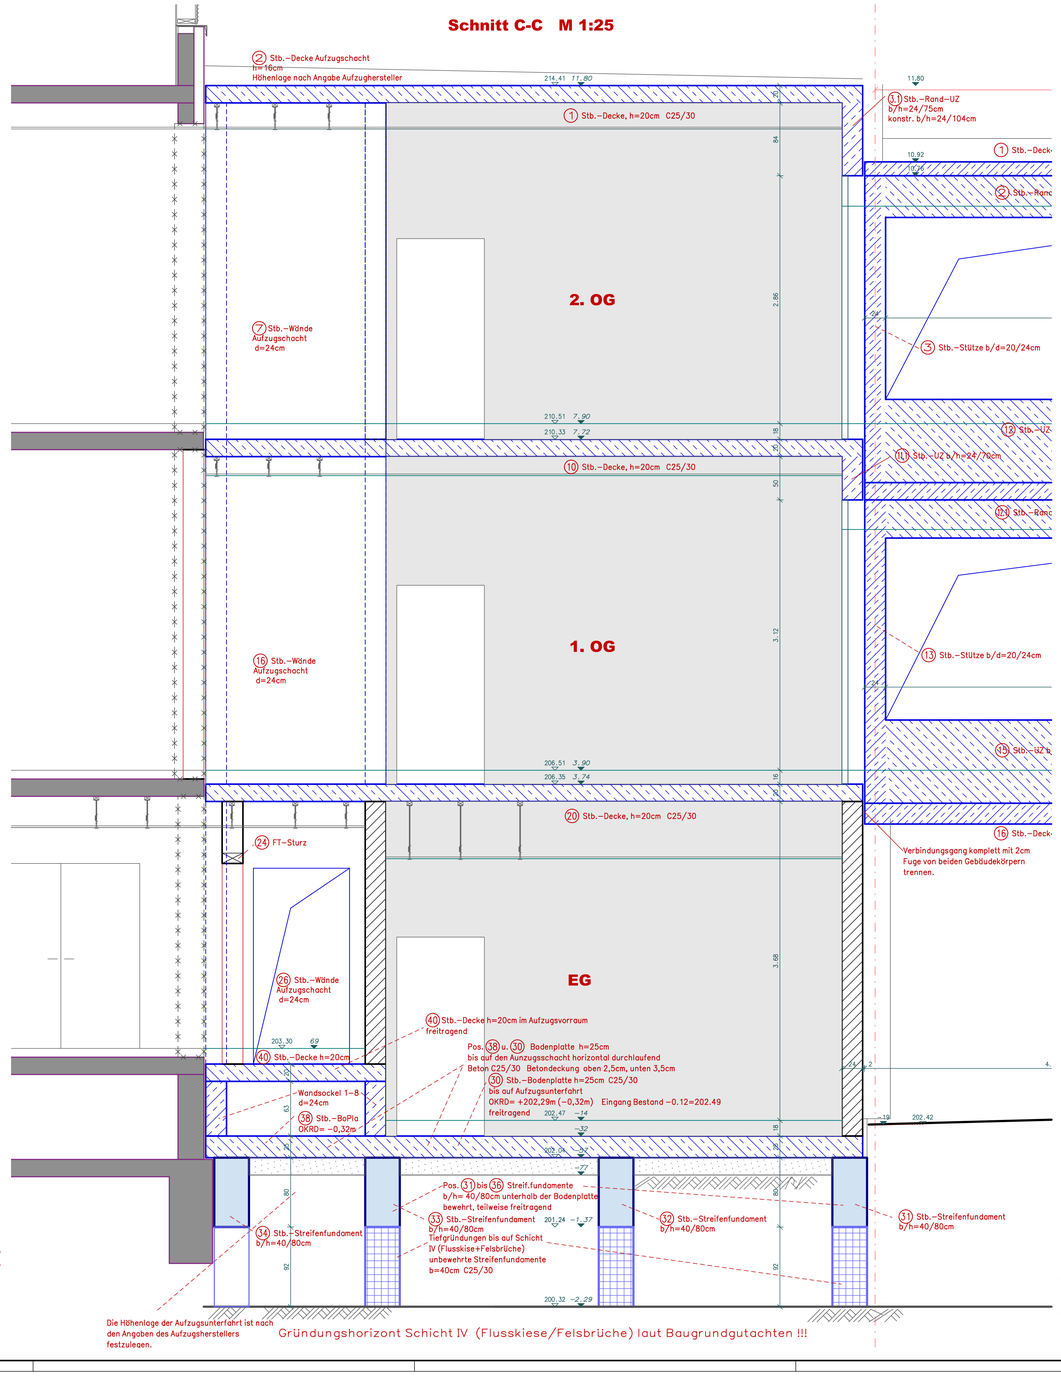

Legende

- tragendes Mauerwerk: KSP, SFK 12, RDK 1,4 - DM
- Bestand
- Beton C25/30 sonst angegeben
- unbewehrter Beton C25/30
- Wand nichttragend LTW

Nicht tragende leichte Trennwände (LTW) dürfen nach DIN EN 1991-1-1/NA ein zulässiges Gesamtgewicht (einschl. Putz usw.) von 5,00 Kn/lfdm Wandfläche nicht überschreiten. Sie sind in Verzahnung mit den tragenden Wänden zu mauern, jedoch erst nach dem Ausschalen der Decken zu unterschließen.

- Stahl S 235
- tragende Wand im Geschoss oberhalb

Vor Baubeginn sind sämtliche Maße zu prüfen und mit den Architektenplänen abzustimmen!

Ohne unsere vorherige Zustimmung darf diese Zeichnung weder kopiert noch dritten Personen zugänglich gemacht werden. Sie darf durch den Empfänger oder Dritte auch nicht anderweitig missbräuchlich benutzt werden!

Index	Datum	Änderung	Name

In bautechnischer Hinsicht geprüft
Standsicherheit SI - statisch konstruktiver Brandschutz SI
Prüf-Nr.: 791 des Prüfverzeichnisses von 25
Dr.-Ing. Heinrich Bökamp
Beratender Ingenieur
von der Ingenieurkammer-Bau NRW staatlich anerkannter Sachverständiger für die Prüfung der Standsicherheit, Fachrichtung Hochbau, Mitglied
Münster, den
siehe digitale Unterschrift
Datum
Heinrich Bökamp, 15.02.2025
Prüfingenieurbau Dr.-Ing. Bökamp

Projekt: **Stadt Plettenberg**
Grünestraße 12, 58840 Plettenberg

Objekt: **Sanierung und Teilneubau Geschwister-Scholl-Realschule**
Albert-Schweizer-Straße 4, 58840 Plettenberg

Bauteil: **Positionsplan**
Anschlussbauwerk Süd, Schnitt C-C
Decke über dem 1.- und 2.OG

Maßstab: **1:50** **1:25**

geprüft:

Arnsberg , den 11.08.2025

gezeichnet: fr

gerechnet: csc

der Bauherr:

SCHMIDT ING-Plan
Tragwerksplanung - Baustatik
Clemens-August-Str. 63 T 02931 / 9386270 www.SCHMIDT-ING-Plan.de
59821 Arnsberg F 02931 / 9386277 info@schmidt-ing-plan.de

Proj. Nr. **24 c 06**

Blatt Nr. **P-1**