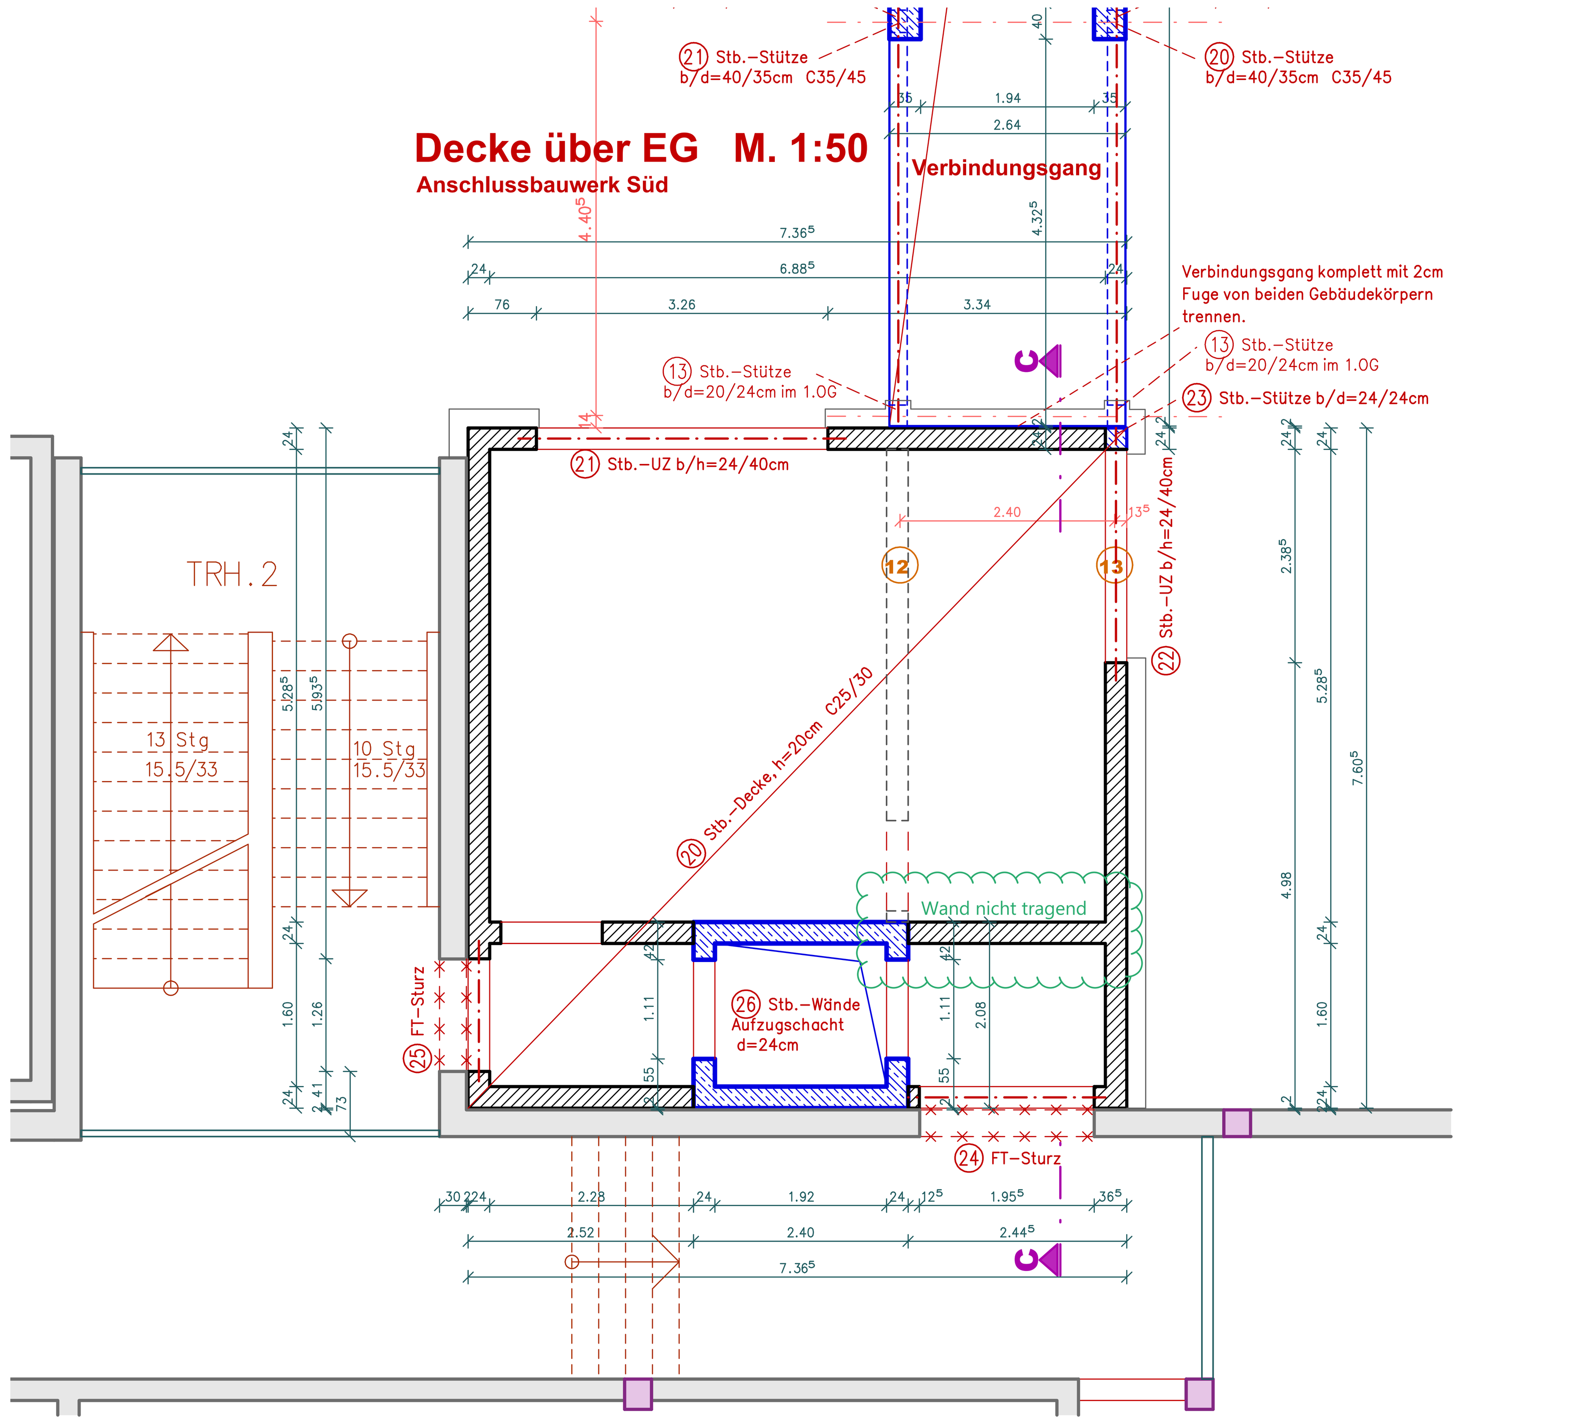

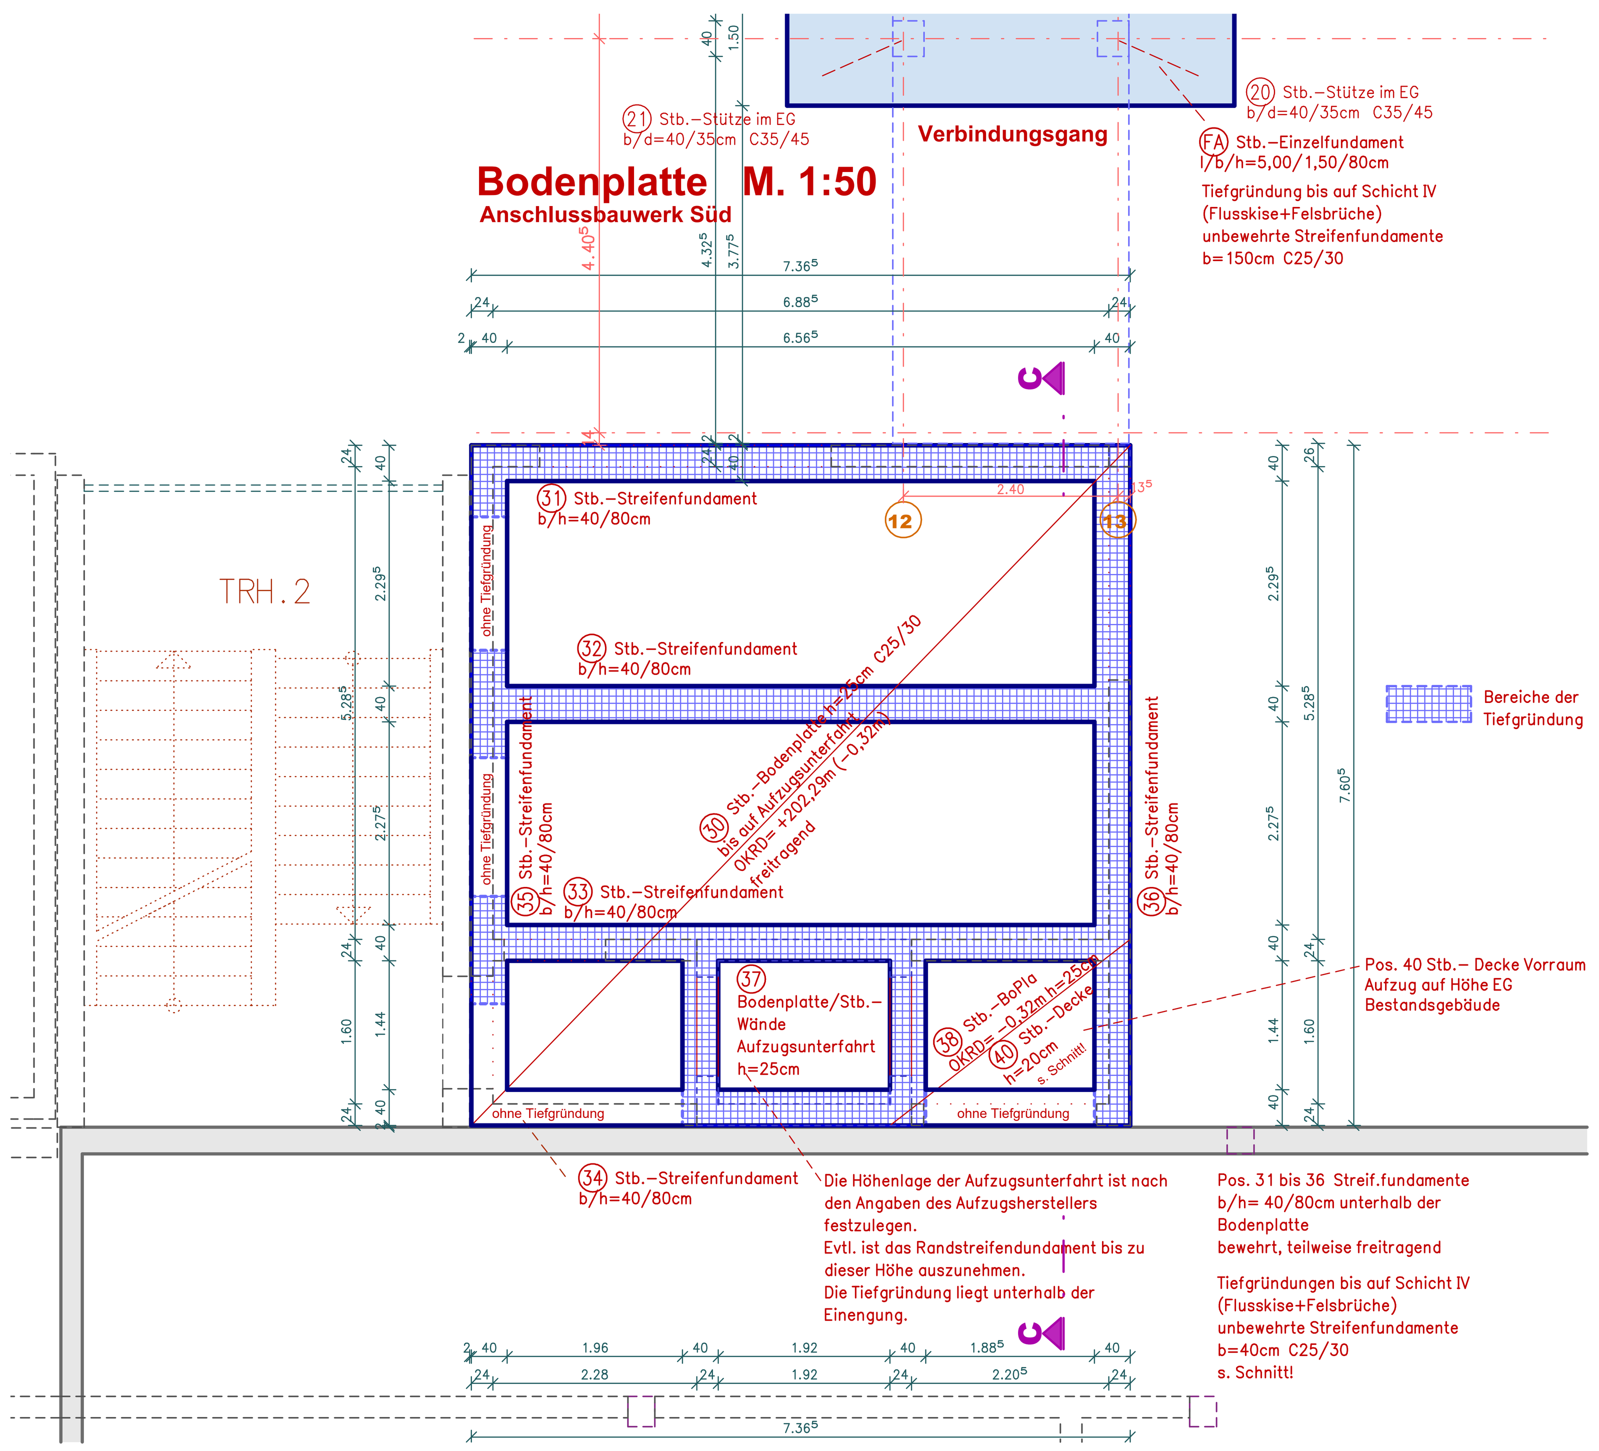

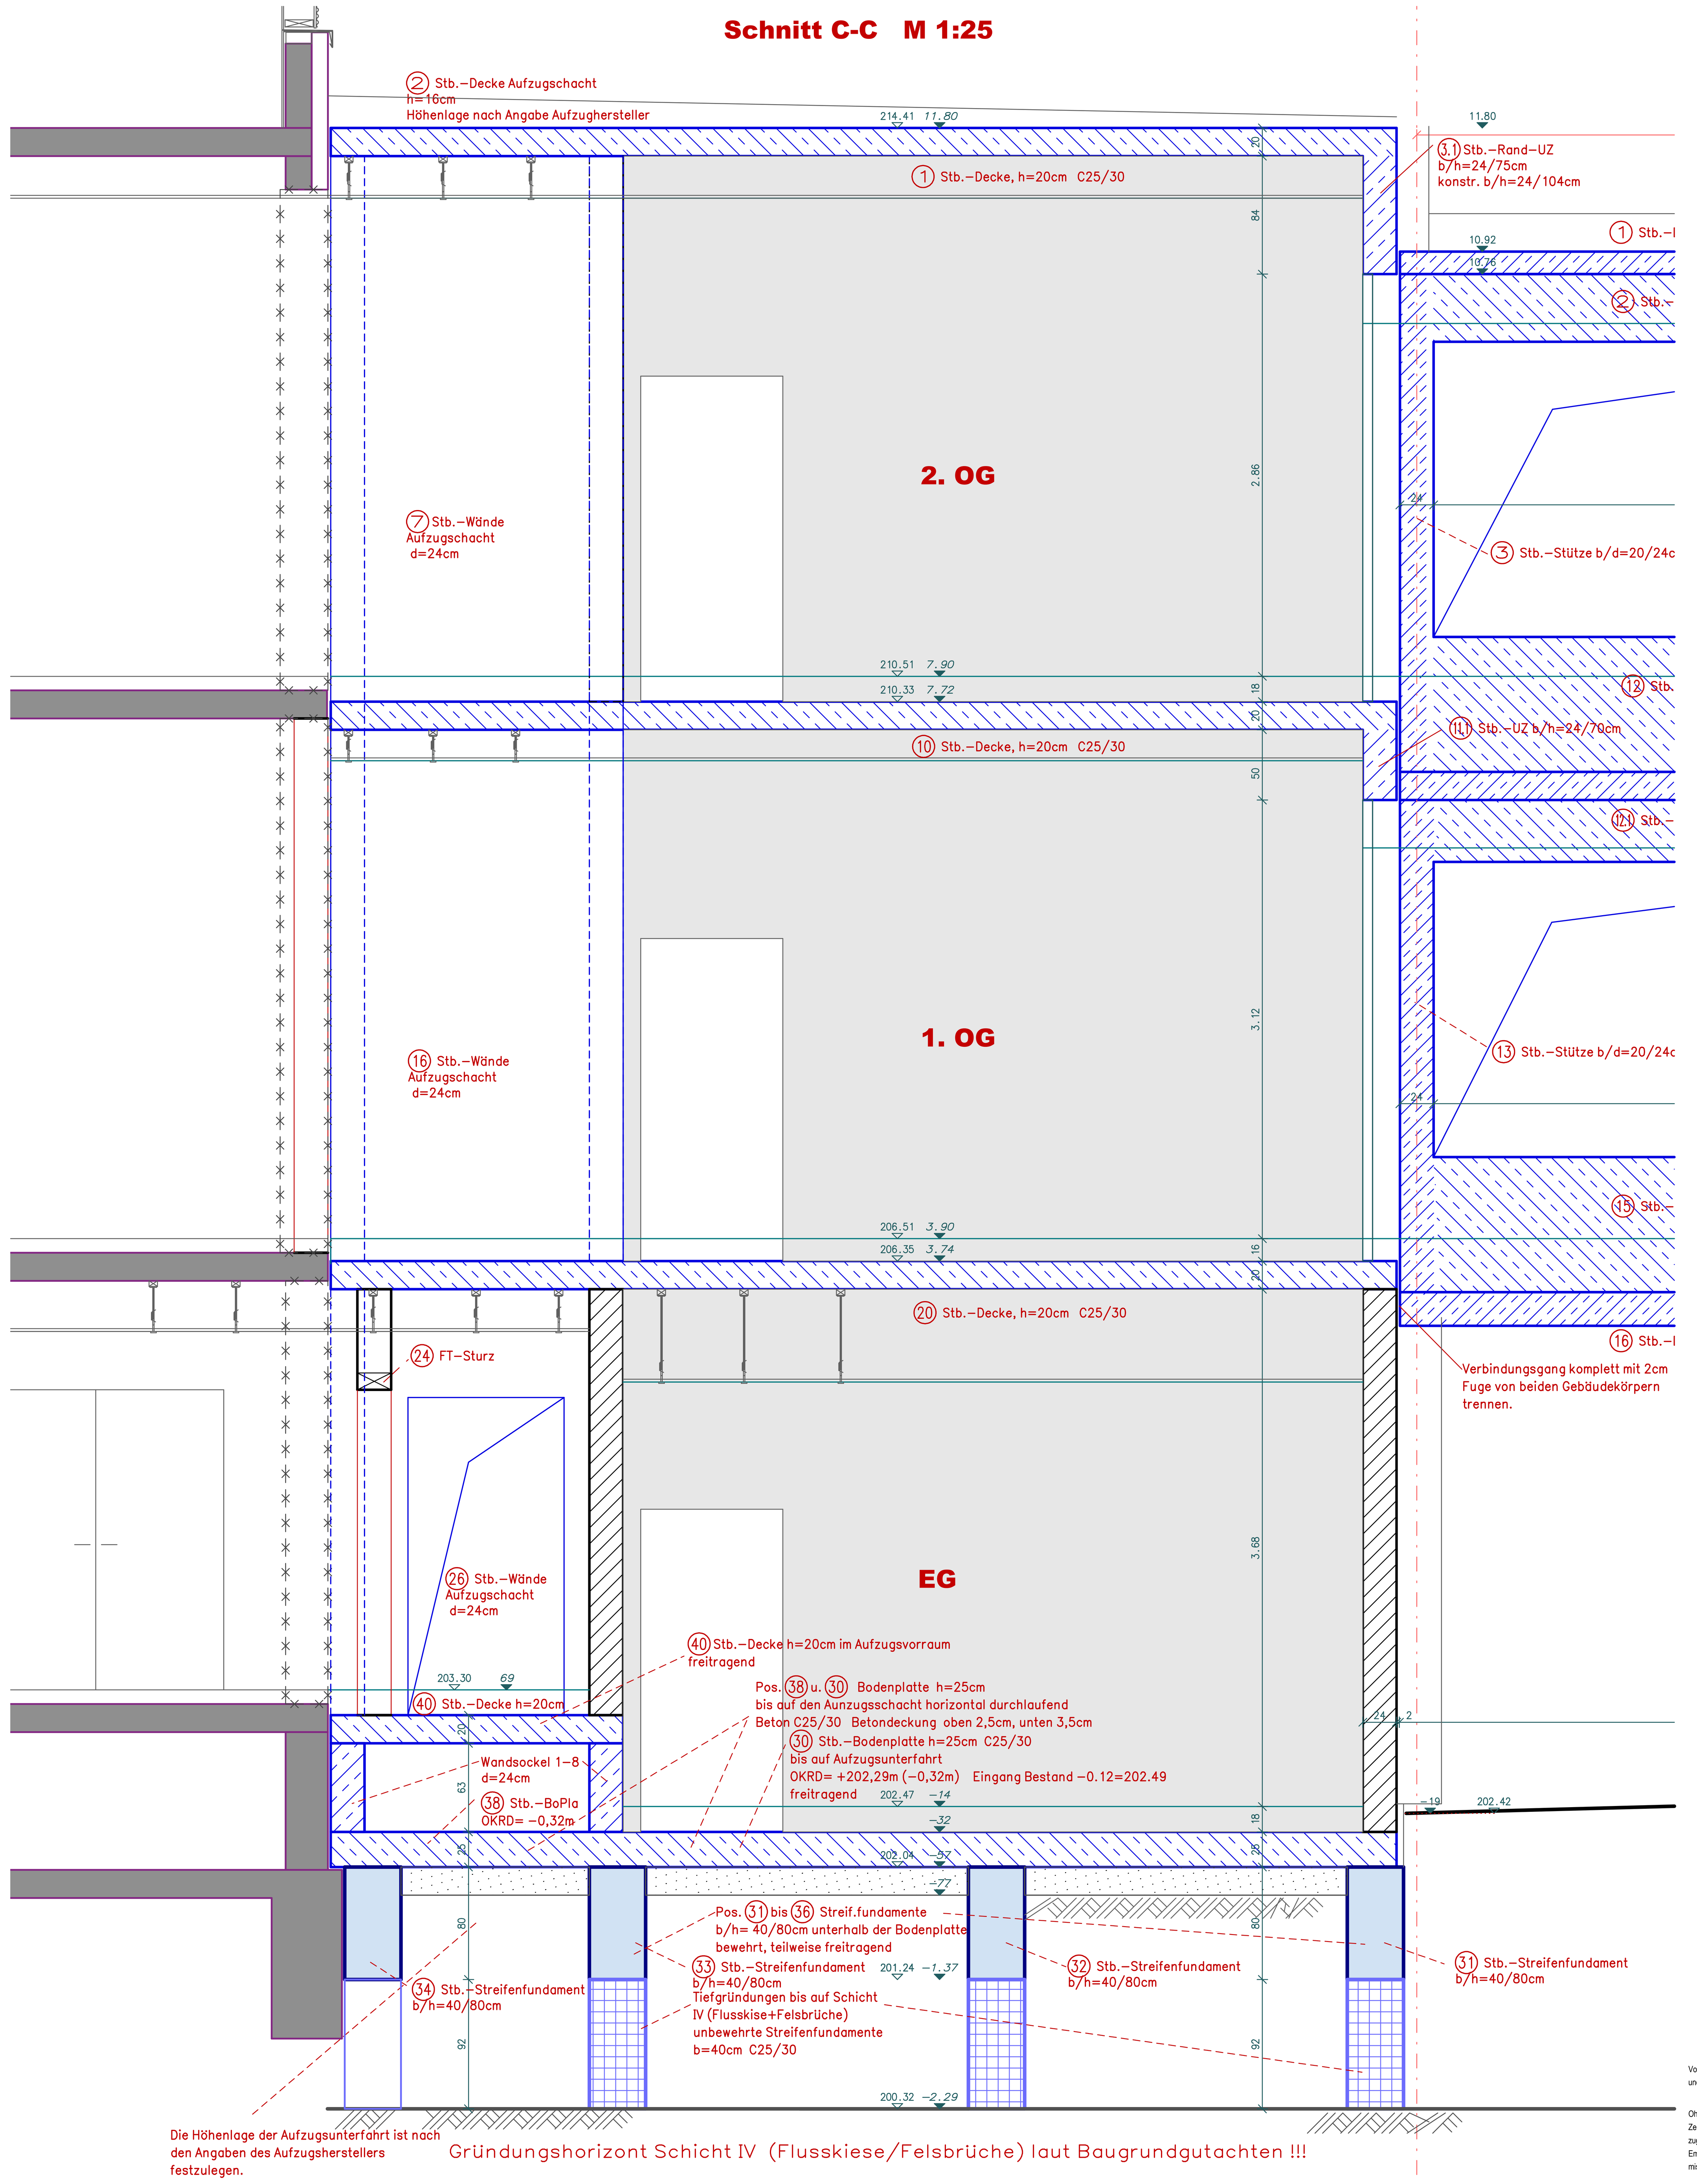

Legende

- tragendes Mauerwerk: KSP, SFK 12, RDK 1,4 - DM
- Bestand
- Beton C25/30 sonst angegeben
- Beton vorh.
- Wand nichttragend LTW

Nicht tragende leichte Trennwände (LTW) dürfen nach DIN EN 1991-1-1/NA ein zulässigesGesamtgewicht (einschl. Putz usw.) von 5,00 KN/lfdm Wandfläche nicht überschreiten.Sie sind in Verzahnung mit den tragendenWänden zu mauern, jedoch erst nach dem Ausschalen der Decken zu unterschließen.

- Stahl S 235

Vor Baubeginn sind sämtliche Maße zu prüfen und mit den Architektenplänen abzustimmen!

Ohne unsere vorherige Zustimmung darf diese Zeichnung weder kopiert noch dritten Personen zugänglich gemacht werden. Sie darf durch den Empfänger oder Dritte auch nicht anderweitig missbräuchlich benutzt werden!

Index	Datum	Änderung	Name

In bautechnischer Hinsicht geprüft
Standsicherheit ☒ - statisch konstruktiver Brandschutz ☒
Prüf-Nr.: 791 des Prüfverzeichnisses von 25
Dr.-Ing. Heinrich Bökamp
Beratender Ingenieur
von der Ingenieurkammer-Bau NRW staatlich anerkannter Sachverständiger für die Prüfung der Standsicherheit, Fachrichtung Massivbau, Metallbau
Münster, den siehe digitale Unterschrift (Datum)
digital unterschrieben mit XiTrust MOXIS

Projekt: Stadt Plettenberg
Grünestraße 12, 58840 Plettenberg

Objekt: Sanierung und Teilneubau Geschwister-Scholl-Realschule
Albert-Schweizer-Straße 4, 58840 Plettenberg

Bauteil: Positionsplan
Anschlussbauwerk Süd, Bodenplatte
Decke über dem EG, Schnitt C-C

Maßstab: 1:50 / 1:25

geprüft:

der Bauherr:

Arnsberg , den 11.08.2025

SCHMIDT ING-Plan
Tragwerksplanung - Baustatik
Clemens-August-Str. 63, 59821 Arnsberg
T 02931 / 9388270
F 02931 / 9388277
www.SCHMIDT-ING-Plan.de
info@schmidt-ing-plan.de

gezeichnet: fr
gerechnet: csc
Proj. Nr. 24 c 06
Blatt Nr. P-2