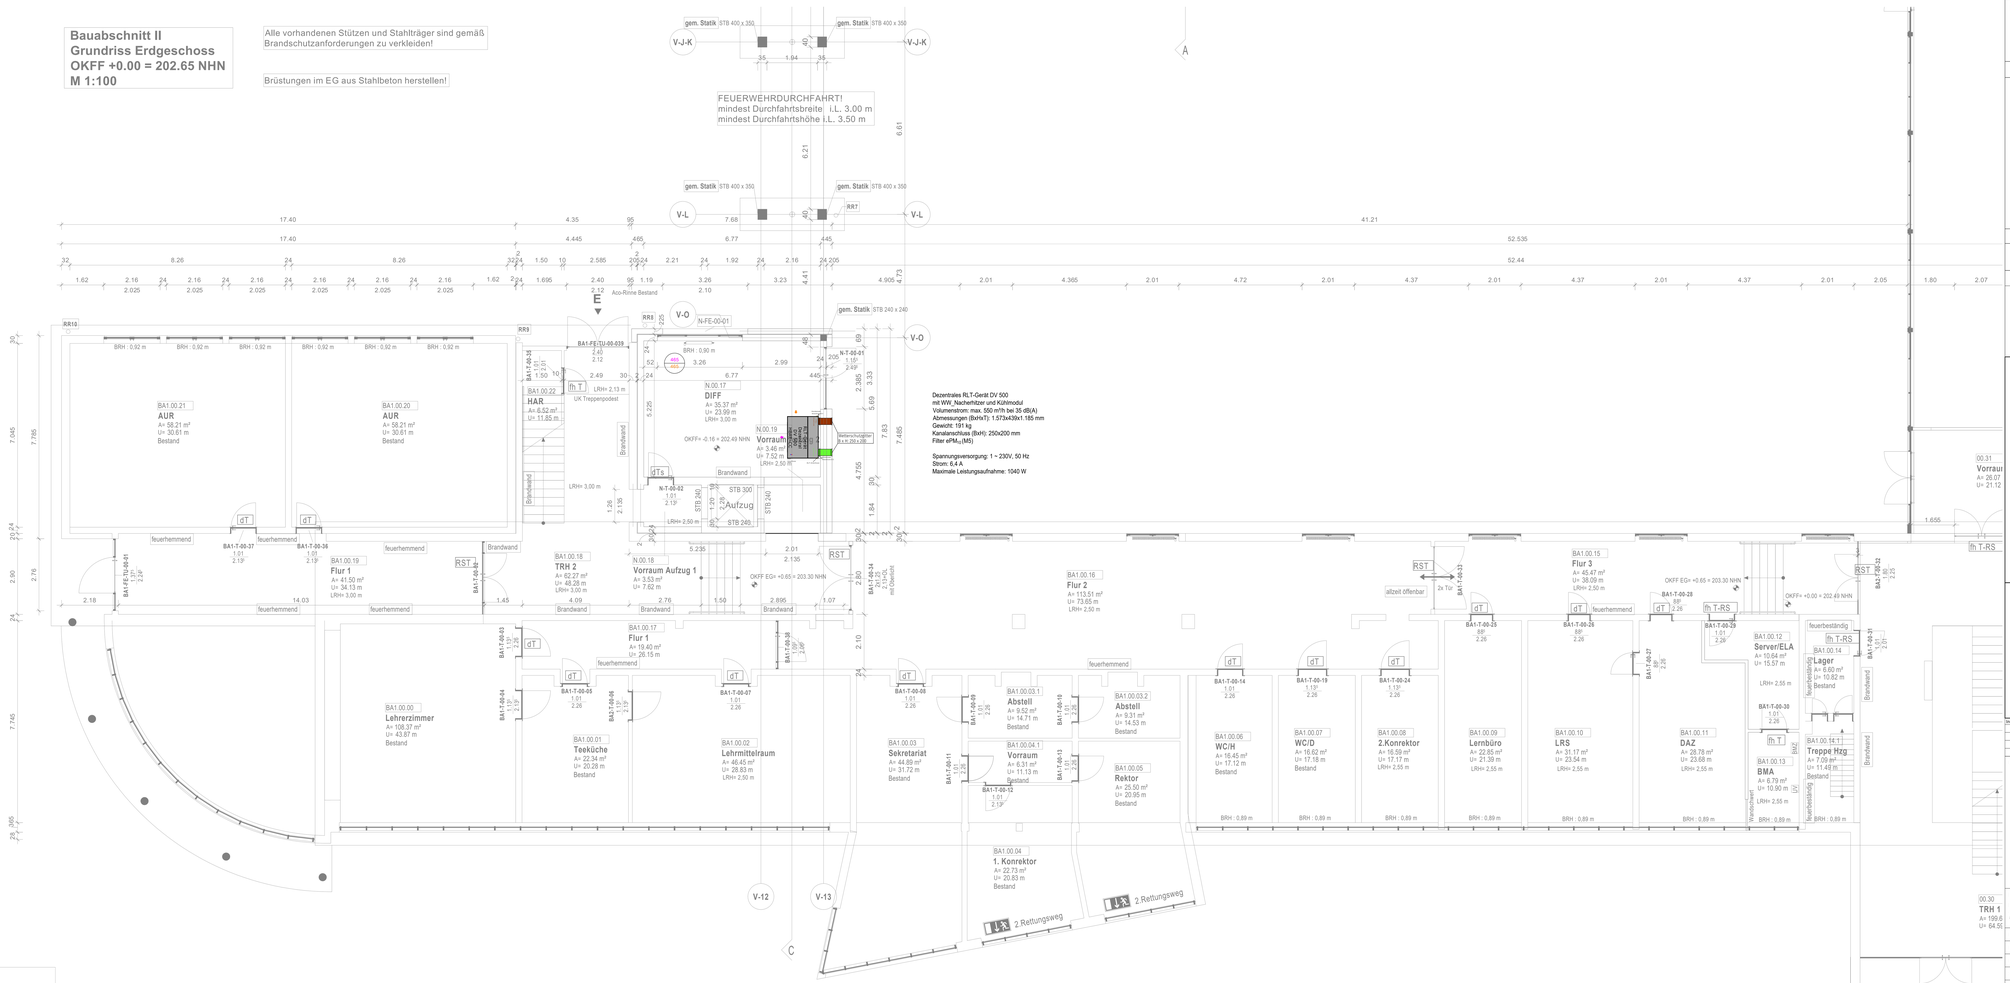
Bauabschnitt II
Grundriss Erdgeschoss
OKFF +0.00 = 202.65 NHN
M 1:100

Alle vorhandenen Stützen und Stahlträger sind gemäß Brandschutzanforderungen zu verkleiden!

Brüstungen im EG aus Stahlbeton herstellen!

FEUERWEHRDURCHFAHRT!
mindest Durchfahrtsbreite i.L. 3.00 m
mindest Durchfahrtshöhe i.L. 3.50 m


gem. Statik STB 400 x 350
V-J-K
gem. Statik STB 400 x 350
V-J-K
gem. Statik STB 400 x 350
V-L
RR7
gem. Statik STB 400 x 350
V-L
gem. Statik STB 240 x 240
V-O
N-FE-00-01
RR10
RR9
RR8
BA1-FE-TU-00-039
BA1-T-00-35
BA1-T-00-36
BA1-T-00-37
BA1-FE-TU-00-01
BA1-T-00-01
BA1-T-00-02
BA1-T-00-03
BA1-T-00-04
BA1-T-00-05
BA1-T-00-06
BA1-T-00-07
BA1-T-00-08
BA1-T-00-09
BA1-T-00-10
BA1-T-00-11
BA1-T-00-12
BA1-T-00-13
BA1-T-00-14
BA1-T-00-19
BA1-T-00-24
BA1-T-00-25
BA1-T-00-26
BA1-T-00-27
BA1-T-00-28
BA1-T-00-29
BA1-T-00-30
BA1-T-00-31
BA1-T-00-32
BA1-T-00-33
BA1-T-00-34
BRH : 0,92 m
BRH : 0,89 m
BA1.00.21
AUR
A= 58.21 m²
U= 30.61 m
Bestand
BA1.00.20
AUR
A= 58.21 m²
U= 30.61 m
Bestand
BA1.00.22
HAR
A= 6.52 m²
U= 11.85 m
UK Treppenpodest
lfh T
LRH= 2.13 m
N.00.17
DIFF
A= 35.37 m²
U= 23.99 m
LRH= 3.00 m
OKFF= -0.16 = 202.49 NHN
N.00.19
Vorraum
A= 3.46 m²
U= 7.52 m
LRH= 2.50 m
Aufzug
STB 300
STB 240
STB 245
STB 240
Brandwand
dTs
LRH= 3.00 m
LRH= 2.50 m
N-T-00-02
N-T-00-01
Aco-Rinne Bestand
Dezentrales RLT-Gerät DV 500
mit WW_Nacherhitzer und Kühlmodul
Volumenstrom: max. 550 m³/h bei 35 dB(A)
Abmessungen (BxHxT): 1.573x439x1.185 mm
Gewicht: 121 kg
Kanalanschluss (BxH): 250x200 mm
Filter eiPM$_{10}$(M5)
Spannungsversorgung: 1 ~ 230V, 50 Hz
Strom: 6,4 A
Maximale Leistungsaufnahme: 1040 W
BA1.00.16
Flur 2
A= 113.51 m²
U= 73.65 m
LRH= 2.50 m
BA1.00.15
Flur 3
A= 45.47 m²
U= 38.09 m
LRH= 2.50 m
BA1.00.12
Server/ELA
A= 10.64 m²
U= 15.57 m
LRH= 2.55 m
BA1.00.14
Lager
A= 6.60 m²
U= 10.82 m
Bestand
BA1.00.13
BMA
A= 6.79 m²
U= 10.90 m
LRH= 2.55 m
BA1.00.14.1
Treppe Hzg
A= 7.09 m²
U= 11.49 m
Bestand
BA1.00.11
DAZ
A= 28.78 m²
U= 23.68 m
LRH= 2.55 m
BA1.00.10
LRS
A= 31.17 m²
U= 23.54 m
LRH= 2.55 m
BA1.00.09
Lernbüro
A= 22.85 m²
U= 21.39 m
LRH= 2.55 m
BA1.00.08
2.Konrektor
A= 16.59 m²
U= 17.17 m
LRH= 2.55 m
BA1.00.07
WC/D
A= 16.62 m²
U= 17.18 m
Bestand
BA1.00.06
WC/H
A= 16.45 m²
U= 17.12 m
Bestand
BA1.00.05
Rektor
A= 25.50 m²
U= 20.95 m
Bestand
BA1.00.04
1. Konrektor
A= 22.73 m²
U= 20.83 m
Bestand
BA1.00.03.1
Abstell
A= 9.52 m²
U= 14.71 m
Bestand
BA1.00.03.2
Abstell
A= 5.31 m²
U= 14.53 m
Bestand
BA1.00.04.1
Vorraum
A= 6.31 m²
U= 11.13 m
Bestand
BA1.00.03
Sekretariat
A= 44.89 m²
U= 31.72 m
Bestand
BA1.00.02
Lehrmittelraum
A= 46.45 m²
U= 28.83 m
LRH= 2.50 m
BA1.00.01
Teeküche
A= 22.34 m²
U= 20.28 m
Bestand
BA1.00.00
Lehrerzimmer
A= 108.37 m²
U= 43.87 m
Bestand
BA1.00.18
TRH 2
A= 62.27 m²
U= 48.28 m
LRH= 3.00 m
BA1.00.19
Flur 1
A= 41.50 m²
U= 34.13 m
LRH= 3.00 m
BA1.00.17
Flur 1
A= 19.40 m²
U= 26.15 m
N.00.18
Vorraum Aufzug 1
A= 3.53 m²
U= 7.62 m
OKFF EG= +0.65 = 203.30 NHN
RST
allzeit öffenbar
2x Tür
OKFF EG= +0.65 = 203.30 NHN
OKFF= +0.00 = 202.49 NHN
feuerhemmend
feuerbeständig
Brandwand
Brandabschnitt
Wrenschwell
lfh T-RS
lfh T
dT
RS
RST
00.31
Vorraum
A= 26.07
U= 21.12
00.30
TRH 1
A= 199.6
U= 64.55
1.655
2.18
14.03
4.09
2.76
1.45
1.50
2.895
1.07
2.135
5.235
2.01
2.10
2.18
2.12
2.10
3.26
4.905
4.365
4.72
4.37
4.41
4.73
3.23
2.99
6.77
7.68
6.77
6.61
6.21
4.35
4.445
17.40
41.21
52.535
52.44
7.045
7.785
2.90
2.76
7.745
7.85
4.705
7.83
7.465
4.795
2.385
3.33
2.49
2.99
5.225
5.69
1.84
1.36
2.56
2.10
2.65
2.50
2.65
2.50
2.65
2.50