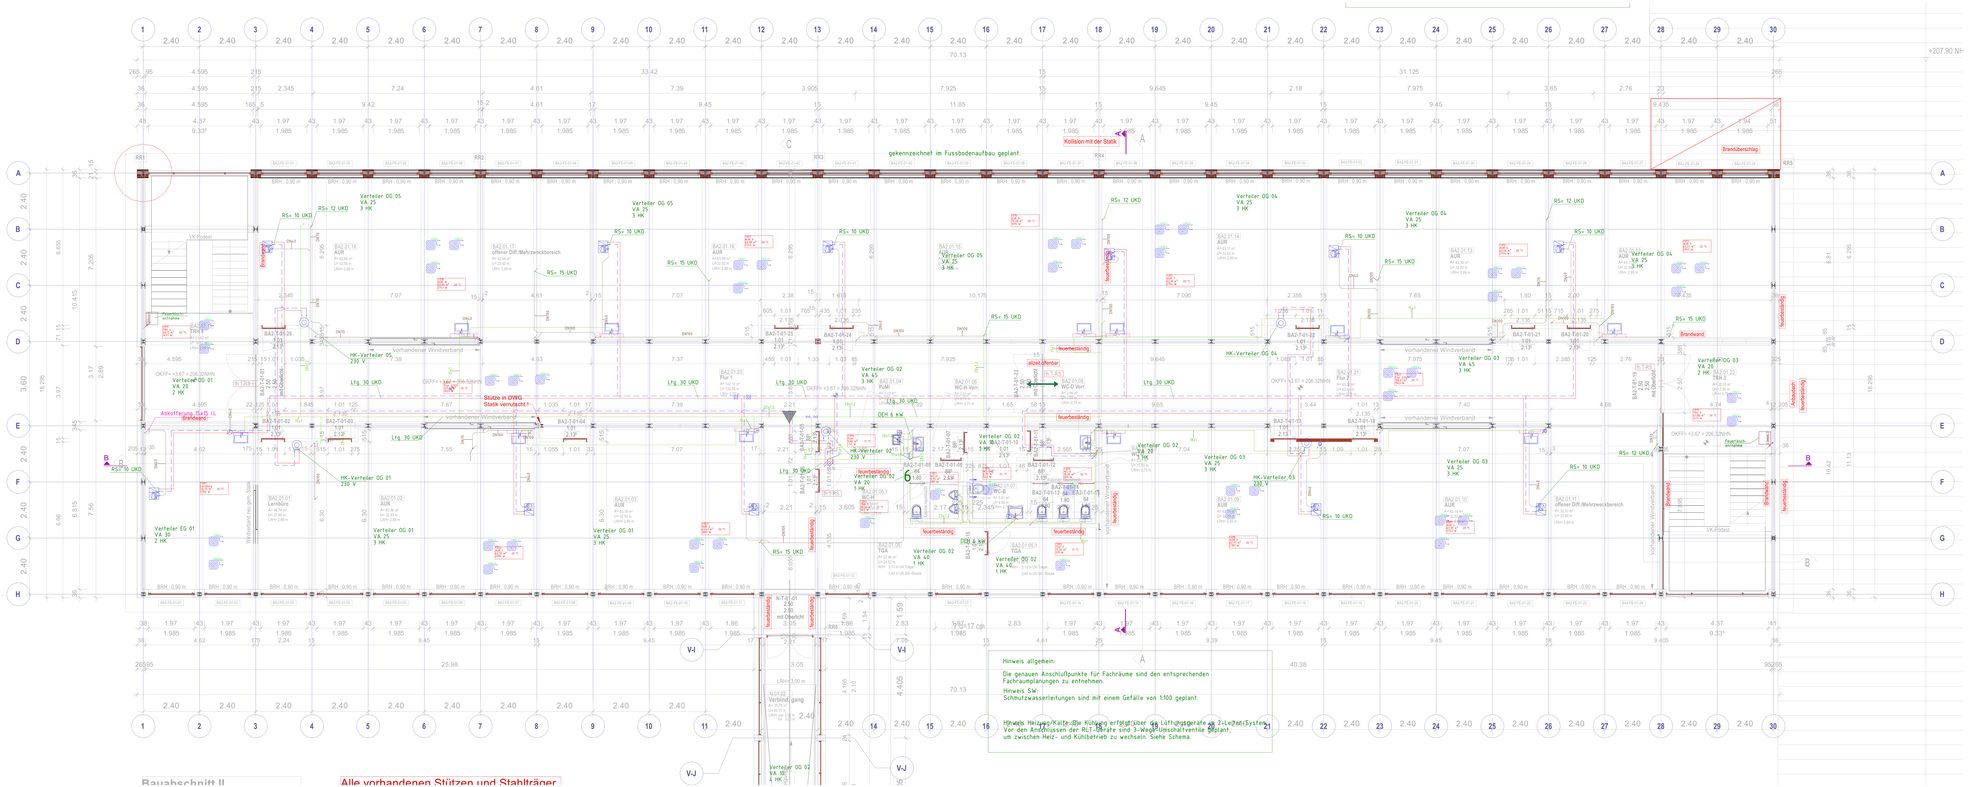
Verteiler OG 05
VA 25
3 HK
Verteiler OG 04
VA 25
3 HK
Verteiler OG 03
VA 25
3 HK
Verteiler OG 02
VA 25
3 HK
Verteiler OG 01
VA 25
3 HK
Verteiler OG 01
VA 20
2 HK
Verteiler OG 01
VA 30
2 HK
Verteiler OG 02
VA 40
1 HK
Verteiler OG 02
VA 30
4 HK
Verteiler OG 02
VA 20
1 HK
Verteiler OG 03
VA 45
3 HK
Verteiler OG 04
VA 20
2 HK
HK-Verteiler OG 01
230 V
HK-Verteiler OG 02
230 V
HK-Verteiler 03
230 V
HK-Verteiler OG 04
230 V
HK-Verteiler 05
230 V
RS+ 10 UKD
RS+ 12 UKD
RS+ 15 UKD
Ltg. 30 UKD
Ltg. 30 UKD
Ltg. 30 UKD
Ltg. 30 UKD
Ltg. 30 UKD
Ltg. 30 UKD
Kollision mit der Statik
gekennzeichnet im Fussbodenaufbau geplant.
Brandüberschlag
Brandwand
feuerbeständig
Abkofferung, Stufe 45
Brandwand
Stütze in DWG
Statik verrutscht !
Aufzug
Aufzugsschacht
Treppenlift - Aufnahme
Schachtgrube
Schachtgrube
Schachtgrube