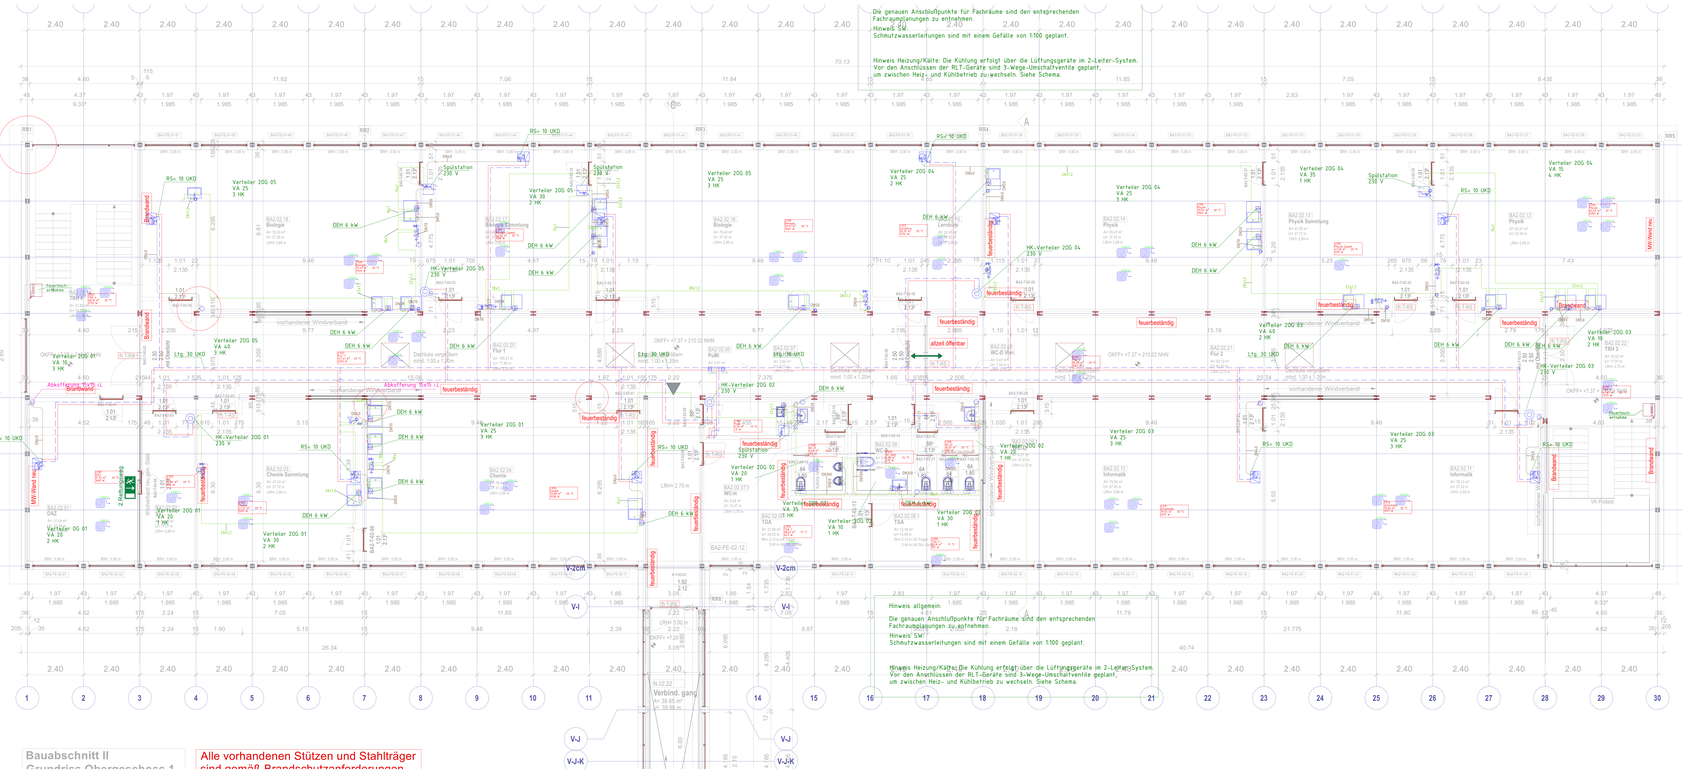

Wichtige Hinweise: Heizung + Kälte, Sanitär

-Sämtliche Rohrdurchführungen Heizung + Kälte durch Brandabschnitte sind gemäß den Brandschutzbestimmungen F-90 zu schließen!
-Art und Ausführung der Isolierung gemäß DIN und VDI - Vorschriften.
Alle Gebäudeteile Brandklasse A1
-Die Ausführung/Ausstattung der Kalt/Leitungen hat gemäß den Kalt/Leitungsdetails der Architekten nach Bemusterung bzw. Ausführungsfreigabe zu erfolgen!
-Für alle Armaturen, FSK etc. in abgehängten Bereichen sind Revisionsklappen (mind. 50/50 cm) vorzusehen. Desgleichen gilt für Steig-/ Fallschächte, welche verkleidet werden.

-Die aufgeführten Details sind Systembeispielungen und nur in Verbindung mit den Architekten-Leitdetails gültig. Die prinzipielle Erfwurfzustimmung der Architektenleitdetails mit der TGA und erfolgt.
-Die Heizungsleitungsdimensionen sind in Abhängigkeit der Architektenleitdetails- "Fußbodenaufbauten" vorzunehmen.
-Bei den Schachtinstallationen sind die Lüftungsbau-Richtlinien zu beachten und dementsprechende, nichtbrennbare Dämmstoffen zu verwenden.
-In das MK-Verteilnetz sind ausreichend:
1) Absperrarmaturen mit Füll- und Entleerungsmöglichkeiten
2) Festpunkte,Kompensatoren, Dehnungsbögen etc. vorzusehen.
-sämtliche Heizkörper-Einzelanschlußleitungen etc., durch Wände bzw. Decken geführt, sind vor Ort zu bohren und nach Abschluß der Arbeiten brandschutztechnisch zu schließen.
Entsprechende Leer und Einführungen sind an gut zugänglegen Bereichen zu installieren! -Notwendige Heizungs- und Kältefundamente bzw. Gerätesockelplatten in Abstimmung und nach Vorgaben Bauphysiker.
-Alle dargestellte Fremdgewerke denen nur der Übersicht. Gültigkeit haben inhaltlich und technisch nur die jeweilen Einzelgewerkplan TGA.
Weitere Abstimmungen wie Schachtbelegungen, Technikstandorte, Trassenführungen etc. haben im Zuge der fortschreibenen Entwurfs-, Ausführungs-, Montageplanung in Koordination des AN zu erfolgen, unter Berücksichtigung der statischen und architektonischen Erfordernissen.
-Die Koordination während der Installation, ist von Auftragnehmer mit Fremdgewerken selbständig durchzuführen.
-Alle Aufhängelage Leitungen sind mit Begleitheizung zu versehen.

Kernbohrungen in Außenbauteilen sind mit einer entsprechenden Wasser - undurchlässigen Verspachtelung (z.B. Aquapard + Spezialtalk) zu versehen. Der jeweilige Nachweis ist lückenlos in Absprache mit der örtlichen Bauleitung anzuzeigen!
Einzubetonierende Bauteile (Abläufe/Rinnen) sind frühzeitig und in Absprache mit der Bauleitung zu ordern und an den Rohbauer zu übergeben.
Durchdringungen von Grundmauern etc. durch Betonbauteile (Fundamente) sind durch geeignete Maßnahmen (Schutzrohr, Fundamentaussparung etc.) vor mechanischer Beanspruchung zu schützen!
Alle Armaturen und Bedienelemente müssen jederzeit zugängig sein!

Zur Verhinderung von Körperschallübertragungen sind sämtliche Rohr-befestigungen und Halterungen mit entsprechenden Schallschutzeinlagen nach auszuschreiben!
Alle dargestellten Fremdgewerke denen nur der Übersicht. Gültigkeit haben inhaltlich und technisch die jeweilen Einzelgewerkpläne TGA.
Weitere Abstimmungen wie Schachtbelegungen, Technikstandorte, Trassenführungen etc. haben im Zuge der fortschreibenen Entwurfs-, Ausführungs-, Montageplanung in Koordination des AN zu erfolgen, unter Berücksichtigung der statischen und architektonischen Erfordernissen.

Legende

- 3-Wege-Mischer
- Absperrung
- KFR-Ventil
- Filter
- Wasserzähler
- Strömungsteiler
- Pufferspeicher
- Pumpe
- Spülstation
- Heizkreisverteiler FBH
- Heizregister RLT
- Fußbodenkreis "bifilar"
- Kaltwasser
- Warmwasser
- Schmutzwasser
- Heizung Rücklauf
- Heizung Vorlauf
- Kälte Rücklauf
- Kälte Vorlauf

Index	Datum	Name	Änderungen

Übersichtsplan

Projekt Plettenberg_Realschule Albert-Schweitzer-Str. 4 58840 Plettenberg	Bauherr Stadt Plettenberg Grünestraße 12 58840 Plettenberg
Bauteil	2. Obergeschoss - Realschule_Plettenberg
Phase	Ausführungsplanung
Fachplanung	Heizung/Sanitär
xRef	
Dateiname	PL-RS-G24_LPS_HS_2OG_01-Index0
Maßstab	1:50
Index	0
Datum	02.09.2026
Projekt und Plannummer	PL-RS-G24_LPS_HS_2OG_01-Index0

Vorabzug

Fachplaner
gpe projekt
Nördlichlinger 2
59872 Meschede
Tel. 0291 9959-0
Fax. 0291 9959-29
info@gpe-projekt.de
http://www.gpe-projekt.de

gpe projekt

Copyright
Diese Zeichnungen sind urheberrechtlich geschützt. Sie dürfen weder vervielfältigt noch Dritten zugänglich gemacht werden (§ 106 Urheberrgesetz). Änderungen sind vorbehalten.