


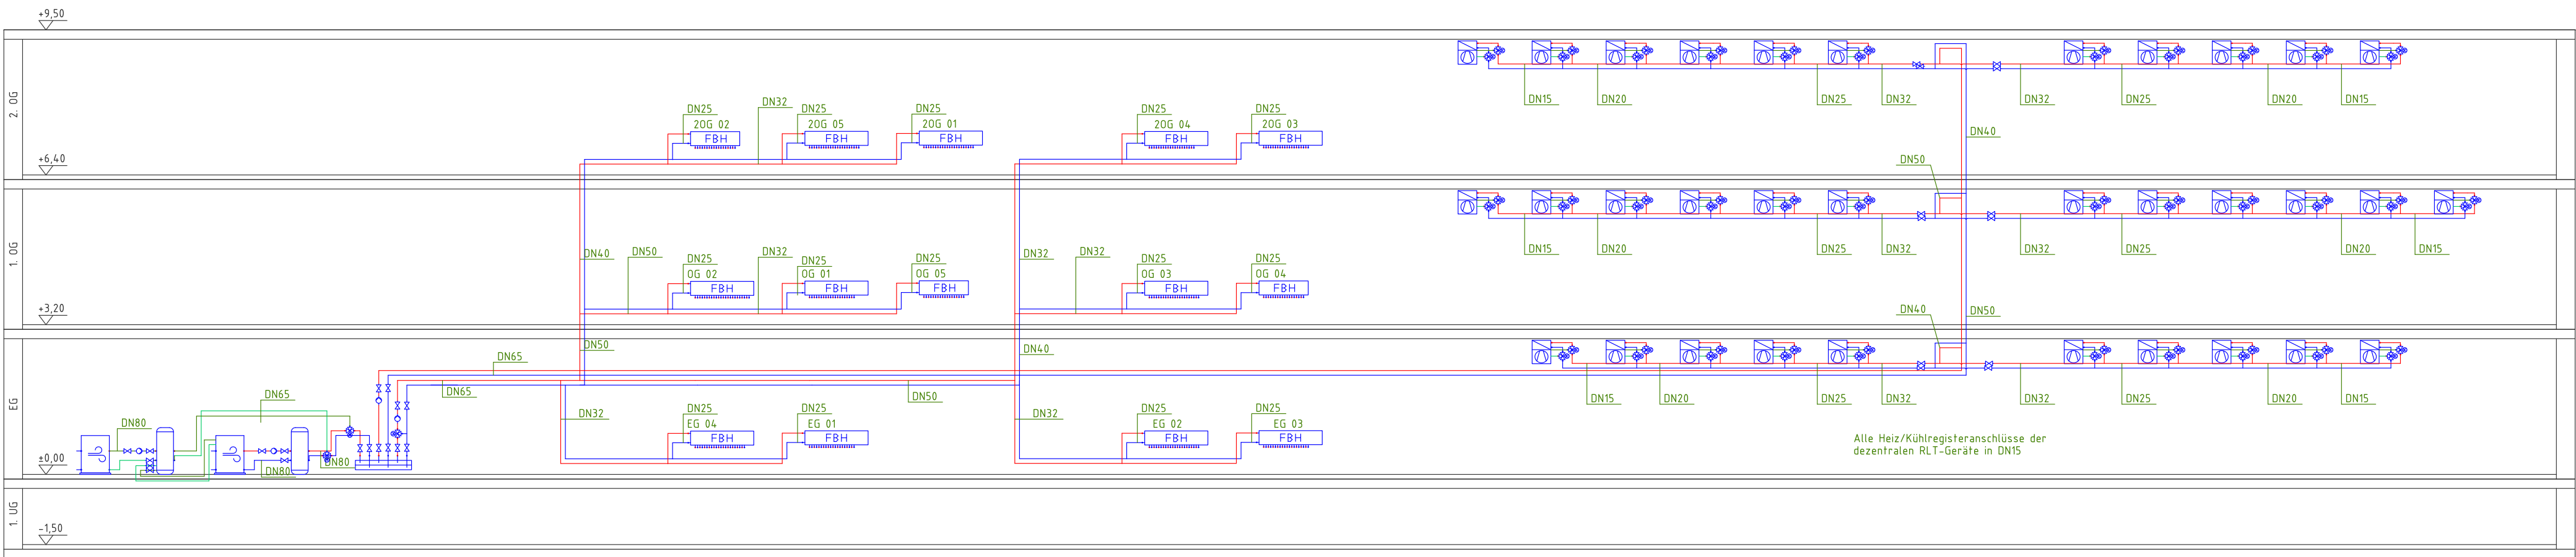

- 3-Wege-Mischer (Rücklauf)
- Absperrung
- Augendusche
- Ausgussbecken
- Durchlauferhitzer
- Fußbodenheizungsverteiler
- Geschirrspülmaschine
- Werkraumbecken
- Spülstation
- Spüle m. Einlocharmatur
- Digestorium
- Kondensatanschluß
- Urinal UP-Druckspüler
- Wand-WC UP-Spülkasten Bet. von vorne
- Wand-WC UP-Spülkasten m. Stützklappgriffen
- Wärmepumpe Sole-Wasser
- Heiz/Kühlregister RLT
- Waschmaschine PWC
- Waschtisch Automatik PWC
- Waschtisch m. Einlocharmatur
- Lüftung
- Schmutzwasser
- Kaltwasser
- Warmwasser
- Heizung Vorlauf
- Heizung Rücklauf
- Kälte Vorlauf
- Kälte Rücklauf

Index	Datum	Name	Änderungen
Projekt Plettenberg_Realschule Albert-Schweitzer-Str. 4 58840 Plettenberg			Bauherr Stadt Plettenberg Grünestraße 12 58840 Plettenberg
Bauteil Strangschema Heizung/Kälte - Realschule, Plettenberg			
Phase Ausführungsplanung			
Fachplanung Heizung/Sanitär			
xRef			
Dateiname PL-RS-G24_LP5_HS_SA_02_Index0			
Maßstab	gezeichnet	Datum	Projekt und Plannummer
---	S	02.09.2026	PL-RS-G24_LP3_HS_HK_02_Index0
Fachplaner		gpe projekt Nördeltstiege 2 59872 Meschede	
		Tel: 0291 994191-0 Fax: 0291 994191-99 info@gpe-projekt.de http://www.gpe-projekt.de	
			
1192.168.1.245			
Diese Zeichnungen sind ausschließlich Eigentum von gpe-projekt und urheberrechtlich geschützt. Ohne unsere Zustimmung dürfen sie in keiner Form verwendet oder Dritten zugänglich gemacht werden (§ 106 Urhebergesetz). Änderungen sind vorbehalten.			