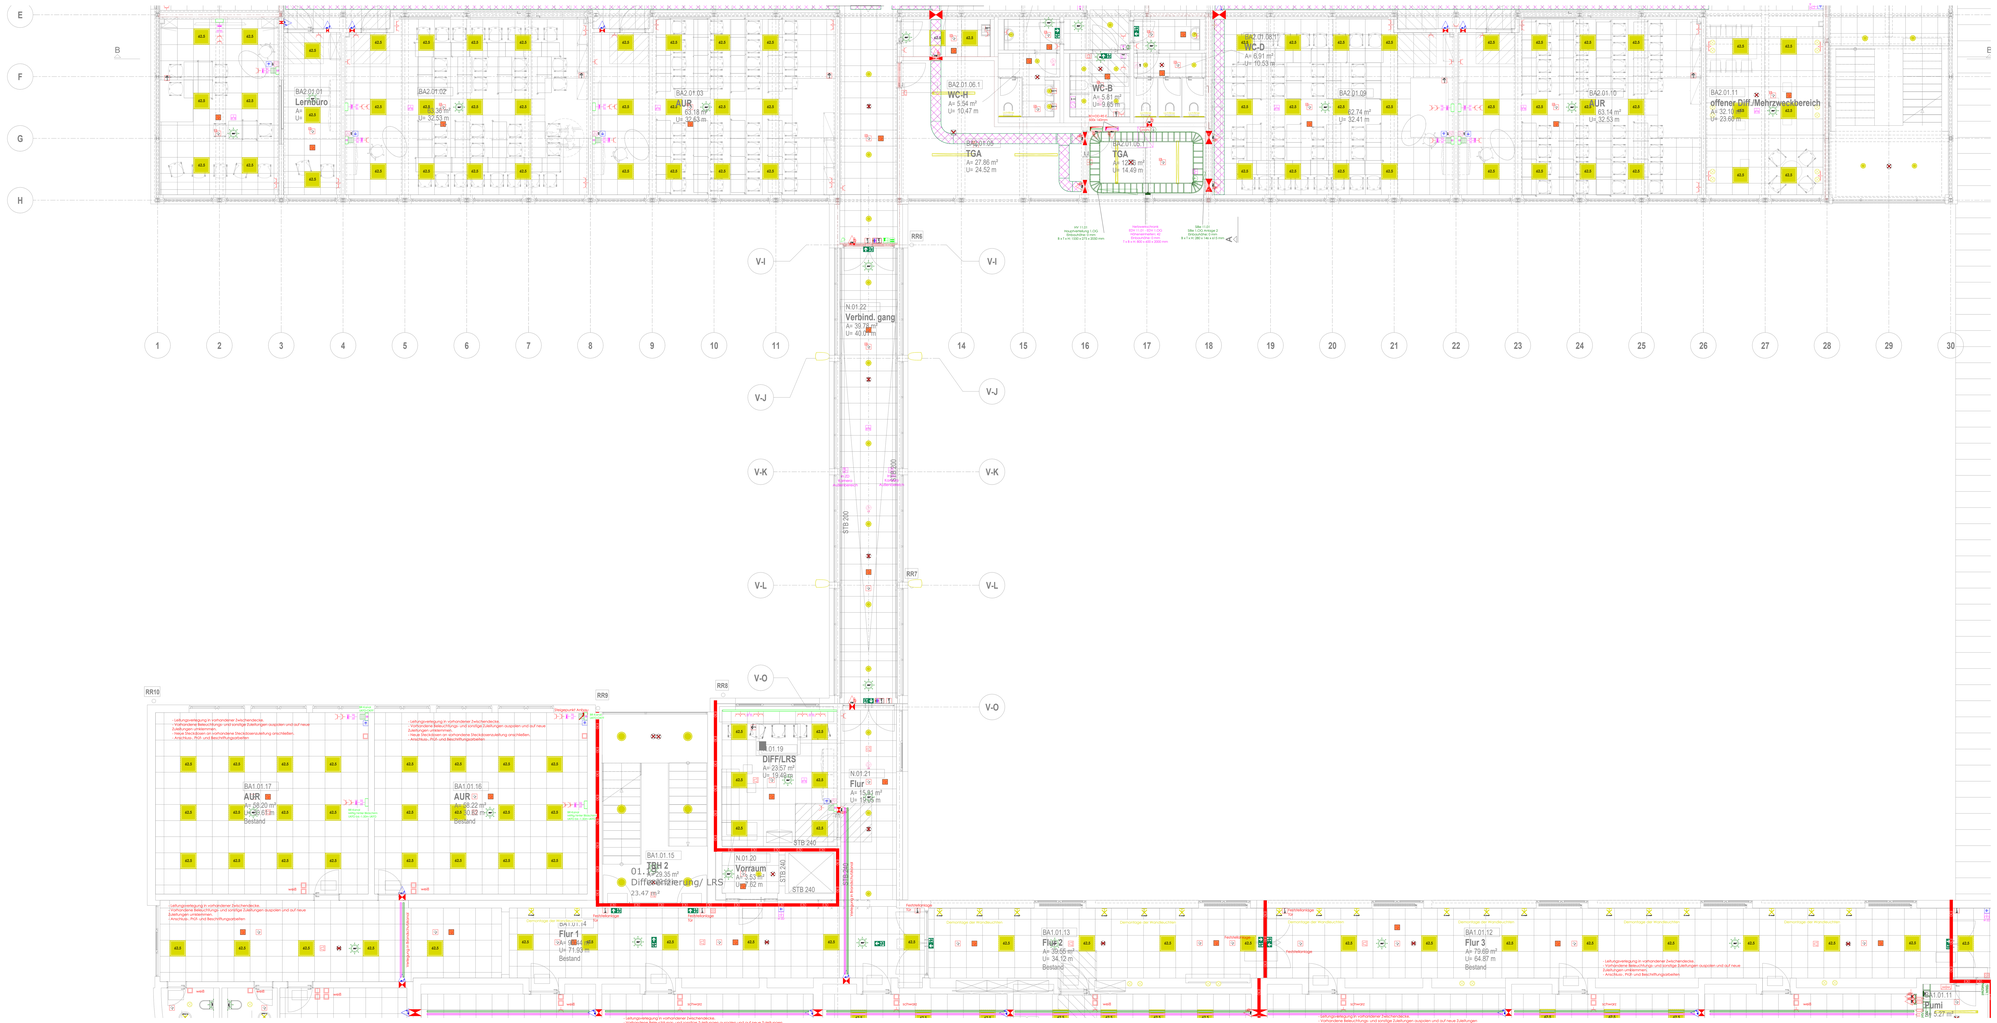

Sicherheitsbeleuchtung

Beleuchtung

EMA

Brandmeldeanlage

ELA-Anlage

Sprechanlage & Video

Schwachstrom Installation

KNX

Starkstrom Installation

Kabeltrasse und Leerrohr

Brandschotts + Hauseinführung + Steigepunkt

Durchbrüche

Index	Datum	Name	Änderungen
A	2026-08-13	DB	Erstellt

Übersichtsplan
1. Obergeschoss Gang
1:500

Projekt:
Sanierung und Teilneubau
Geschwister-Scholl-Realschule
Albert-Schweizer-Straße 4
58840 Plettenberg

Bauherr:
Stadt Plettenberg
Grünestraße 12
58840 Plettenberg

Bauteil	1. Obergeschoss Gang
Phase	Ausführungsplanung
Fachplanung	Elektro
xRef	
Dateiname	2024_Plett_SPS_E_ 1.OG Gang_ AD- 50_ Vorabzug_ A

Maßstab	gezeichnet	Status	Projektnummer	Plannummer
1:50	DB	Vorabzug	PL-RS-G24	E_ 1.OG Gang
		2026-08-13		

Fachplaner
gpe projekt
Nordestiege
59872 Meschede
Tel. 02903 994 191-00
Fax 02903 994 191-099
info@gpe-projekt.de
www.gpe-projekt.de

Vorabzug

Diese Zeichnung und ausführliche Leistungsbeschreibungen unterliegen gesetzlichen Urheberrechten und gewerblichen Schutzrechten. Diese dürfen Dritten weder zur Kenntnis gegeben noch weder zu Ihr eingesehen, kopiert oder verwendet werden.