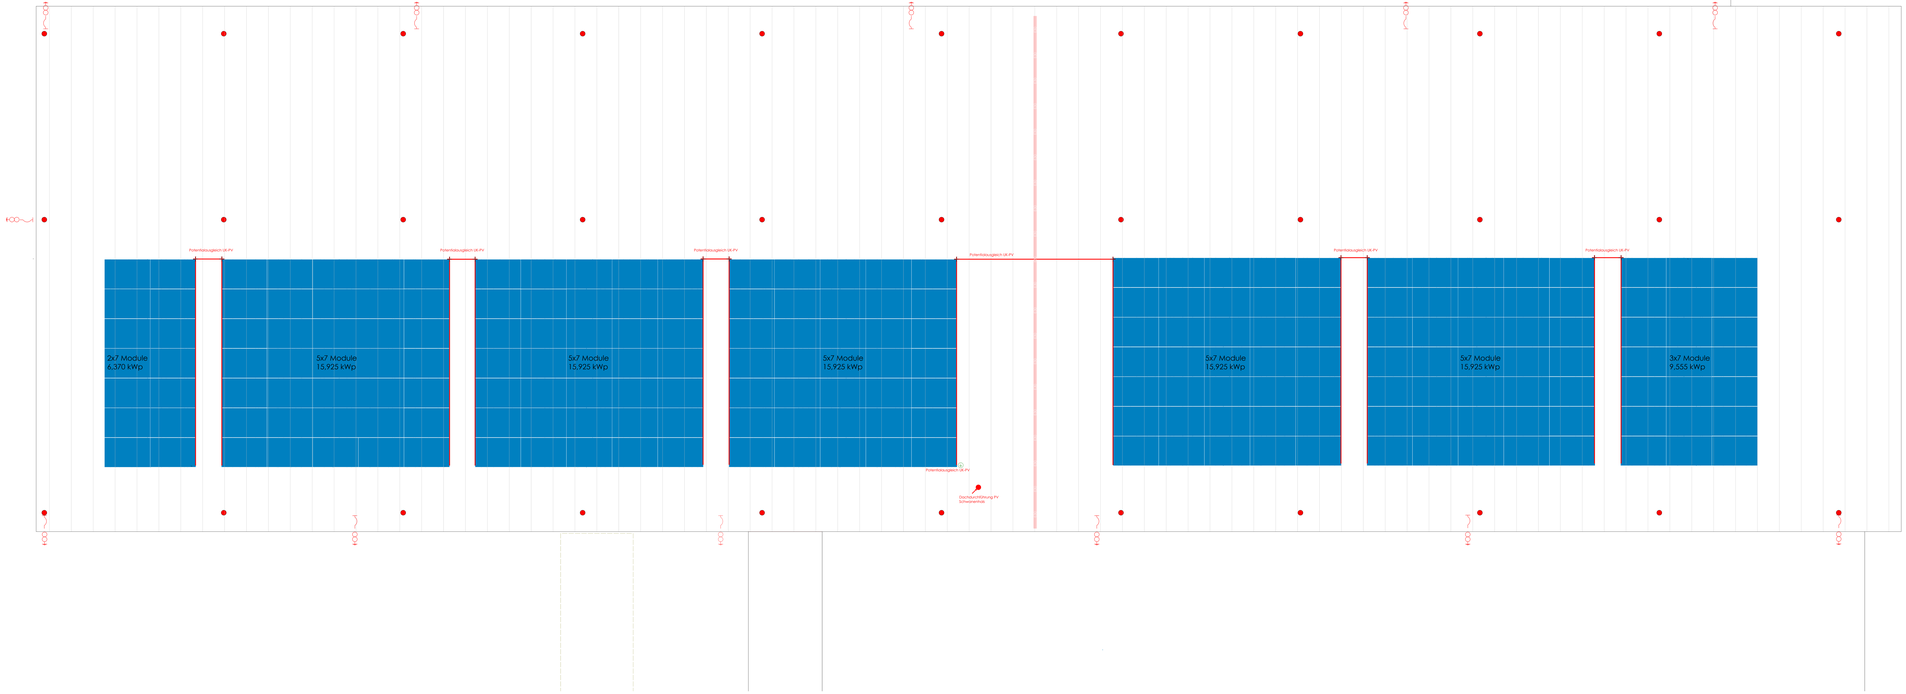

Blitzschutz

Kurzzeitiger Aluminium
Helmstab
Fangstange
Fangstange (see HLV)
Ableitung Dauerschutzung flexibel
Ableitung Dauerschutzung starr
Ableitung Dauerschutzung starr mit Prüfanschlussklemme
Ableitung Dauerschutzung starr mit Trennfunktion
Dachdurchgangshalter
Fangleitung Aluminium flexibel
Fangleitung Aluminium starr
Dehnungsstück
Fangleitung Stahl verzinkt starr
Fangleitung Stahl verzinkt starr mit Trennstelle
Fangleitung Stahl verzinkt starr mit Prüfstelle

KNX

Heizungsstrang
Jalousieantrieb 1fach
Jalousieantrieb 4fach
Jalousieantrieb 6fach
Jalousieantrieb 8fach
Jalousieantrieb 12fach
Raumthermostat
KNX-Schnitte
LED-Analogdimmbox
Präsenzmelder Deckenmontage
Präsenzmelder Wandmontage
Smartfunke Variante 1
Smartfunke Variante 2
Smartfunke Variante 3
Smartfunke Variante 4
Taster 1fach
Taster 2fach
Taster 4fach
Taster 6fach
Taster 8fach
Taster 12fach
Tastenfeld/Uhr 2fach
Tastenfeld/Uhr 4fach
Tastenfeld/Uhr 6fach
Wetterstation

Starkstrom Installation

Steckdose UP
Steckdose mit/ohne Schutzkontakt
Steckdose mit/ohne Schutzkontakt
Steckdose mit Klappdeckel
Steckdose schutzisol.
Steckdose Wasserdicht IP
Steckdose mit erhöhtem Berührungsschutz
Steckdose mit Berührungsschutz
Steckdose AP
Wand-Präsenzmelder
Decken-Präsenzmelder
Raumthermostat
Temperaturfühler
CEE Steckdose
CEE Steckdose + Schutz
Lastenaufzug Endstation
Ausschalter
Wechselschalter
Serienschalter
Kreuzschalter
Kombischalter
Jalousieschalter
Dimmer AP
Taster
Taster 2fach
Taster Sabotageschutz
Elektrischer Anschluss UKV+
Elektrischer Anschluss AEH
Anschluss Heizung
Anschluss Lüftung
Anschluss Durchlauferhitzer
Anschluss TV

Durchbrüche

Deckendurchbruch DD
Deckendurchbruch DI
Wanddurchbruch WD
Wanddurchbruch Verdrahtung DE
DD Deckendurchbruch
DI Deckendurchbruch
WD Wanddurchbruch
DE Deckendurchbruch
DWH Deckendurchbruch
DWH Deckendurchbruch
Alle Durchbrüche / Durchbrüche > 0,5 cm2 in der Statik und Lage mit der Bauleitung abzustimmen! Lage nur mit Genehmigung!
Alle Durchbrüche / Durchbrüche > 0,5 cm2 in der Statik und Lage mit der Bauleitung abzustimmen! Lage nur mit Genehmigung!
Alle Durchbrüche / Durchbrüche > 0,5 cm2 in der Statik und Lage mit der Bauleitung abzustimmen! Lage nur mit Genehmigung!

Index	Datum	Name	Änderungen
A	2026-08-13	DB	Erstellt

Übersichtsplan
Dachaufsicht
1:500

Projekt:
Sanierung und Teilneubau
Geschwister-Scholl-Realschule
Albert-Schweizer-Straße 4
58840 Plettenberg

Bauherr:
Stadt Plettenberg
Grünestraße 12
58840 Plettenberg

Bauteil	Dachaufsicht
Phase	Ausführungsplanung
Fachplanung	Elektro
xRef	
Dateiname	2024_ Pl-RS_ 025_ E_ DA_ A0- 1:50_ Vorabzug_ A

Maßstab	gez.	Datum	Projektnummer	Plannummer
1:1:50	RaDe	2026-08-13	PL-RS-G24	E_ DA

Vorabzug

Fachplaner
gpe projekt
Nördlestriege
59872 Meschede
Tel. 02931/ 994 191-00
Fax 02931/ 994 191-099
info@gpe-projekt.de
www.gpe-projekt.de

Diese Zeichnungen sind urheberrechtlich geschützt und unterliegen gesetzlich.
Ohne unsere Zustimmung dürfen sie in keiner Form vervielfältigt oder weiter verwendet werden (§ 106 Urheberrgesetz). Änderungen sind vorbehalten.