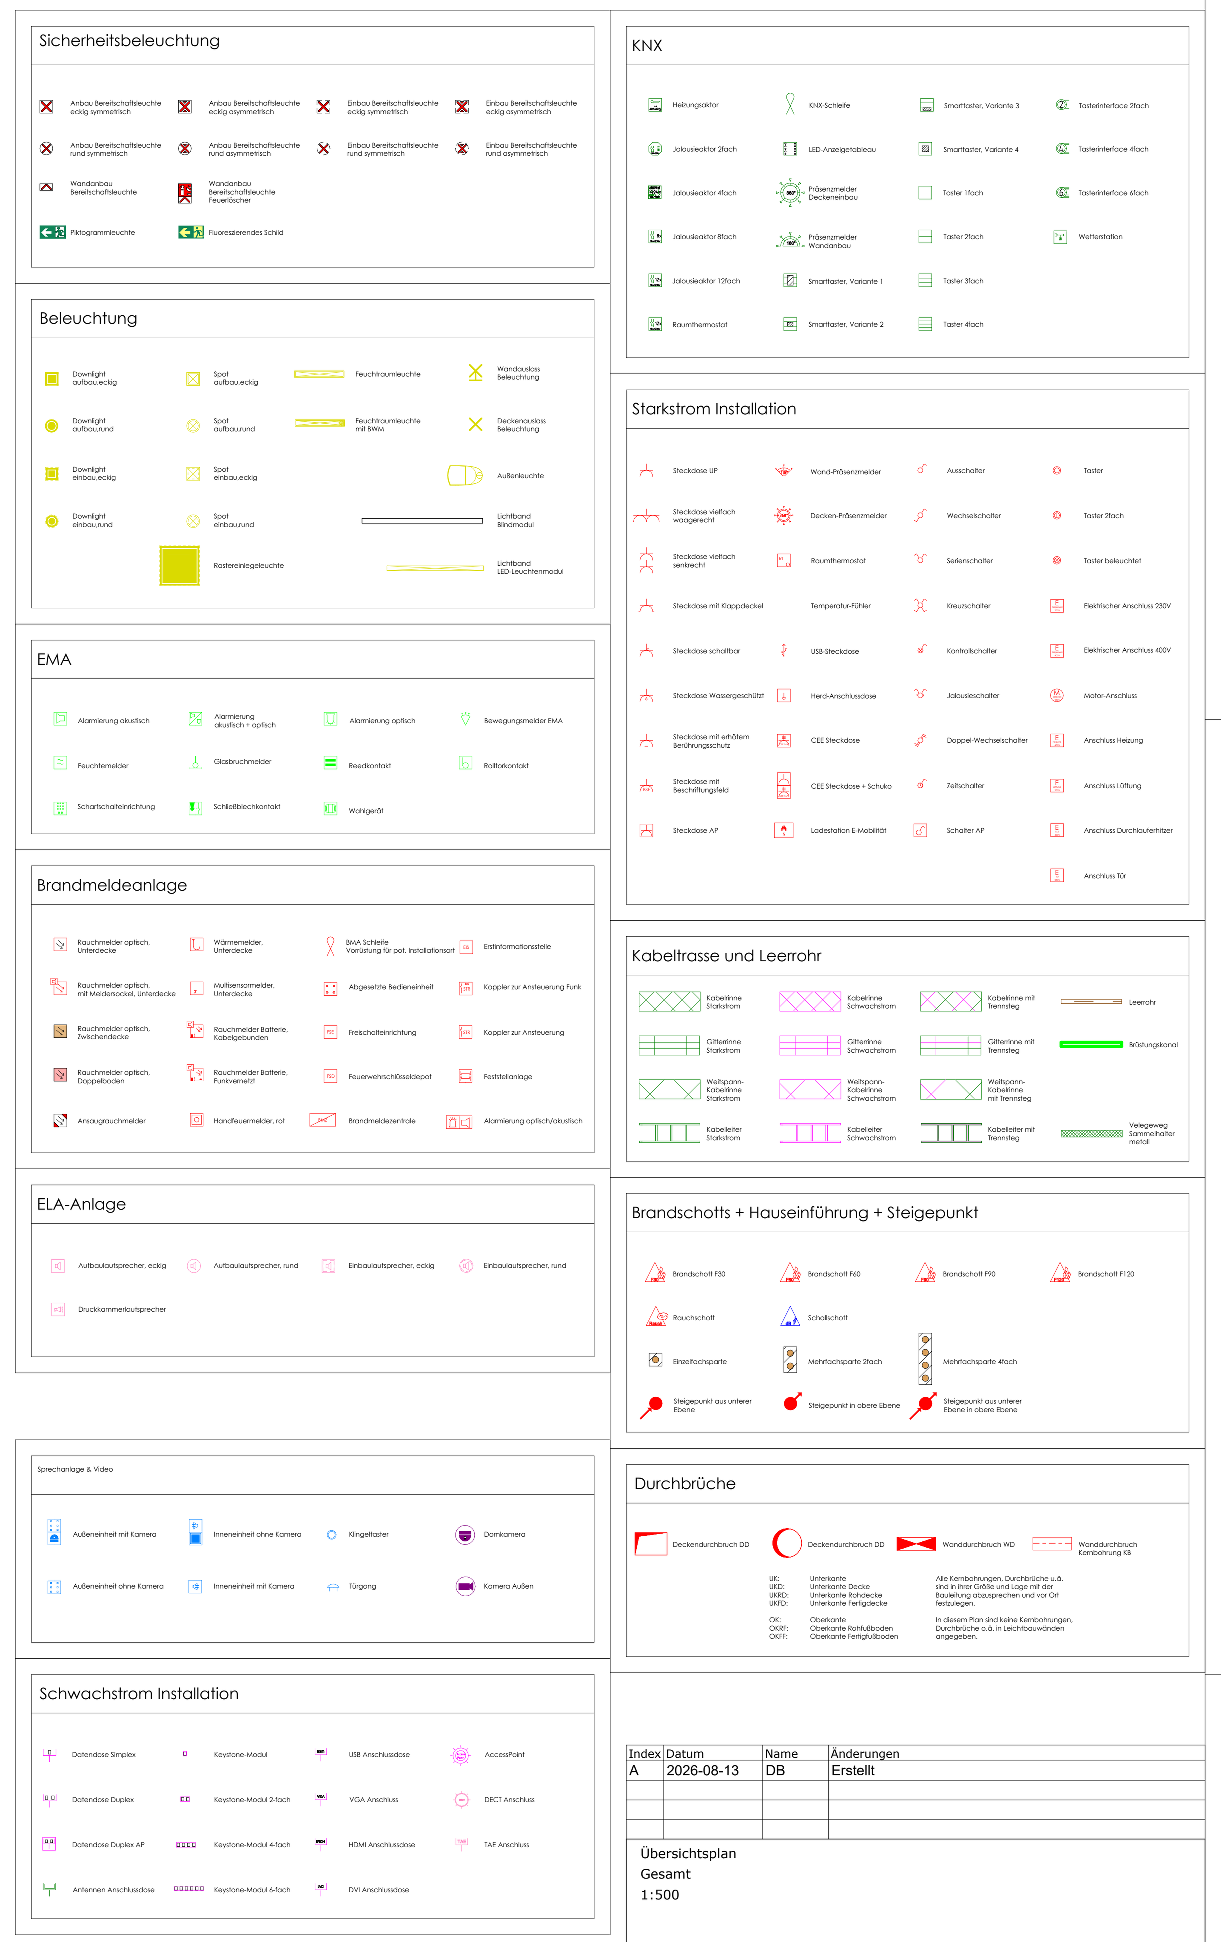

Index	Datum	Name	Änderungen
A	2026-08-13	DB	Erstellt

Übersichtsplan
Gesamt
1:500

Projekt: Sanierung und Teilneubau Geschwister-Scholl-Realschule Albert-Schweizer-Straße 4 58840 Plettenberg	Bauherr: Stadt Plettenberg Grünestraße 12 58840 Plettenberg

Bauteil	Gesamt
Phase	Ausführungsplanung
Fachplanung	Schema Poti
xRef	
Dateiname	2024_ PL-RS_ LP5_ Neub_ Schema_ DIN A0- 1:50_ Vorabzug_ A

Maßstab	gez.	Datum	Projektnummer	Plannummer
1:1:50	DB	2026-08-13	PL-RS-G24	Neub_ Schema

Fachplaner
gpe projekt
Nördelstiege
59872 Meschede
Tel.:0291/ 994 191-00
Fax:0291/ 994 191-099
info@gpe-projekt.de
www.gpe-projekt.de

Diese Zeichnungen sind ausschließlich Eigentum vom Fachplaner und urheberrechtlich geschützt.
Ohne unsere Zustimmung dürfen sie in keiner Form verwendet oder Dritten zugänglich gemacht werden (§ 106 Urhebergesetz). Änderungen sind vorbehalten.

Vorabzug