


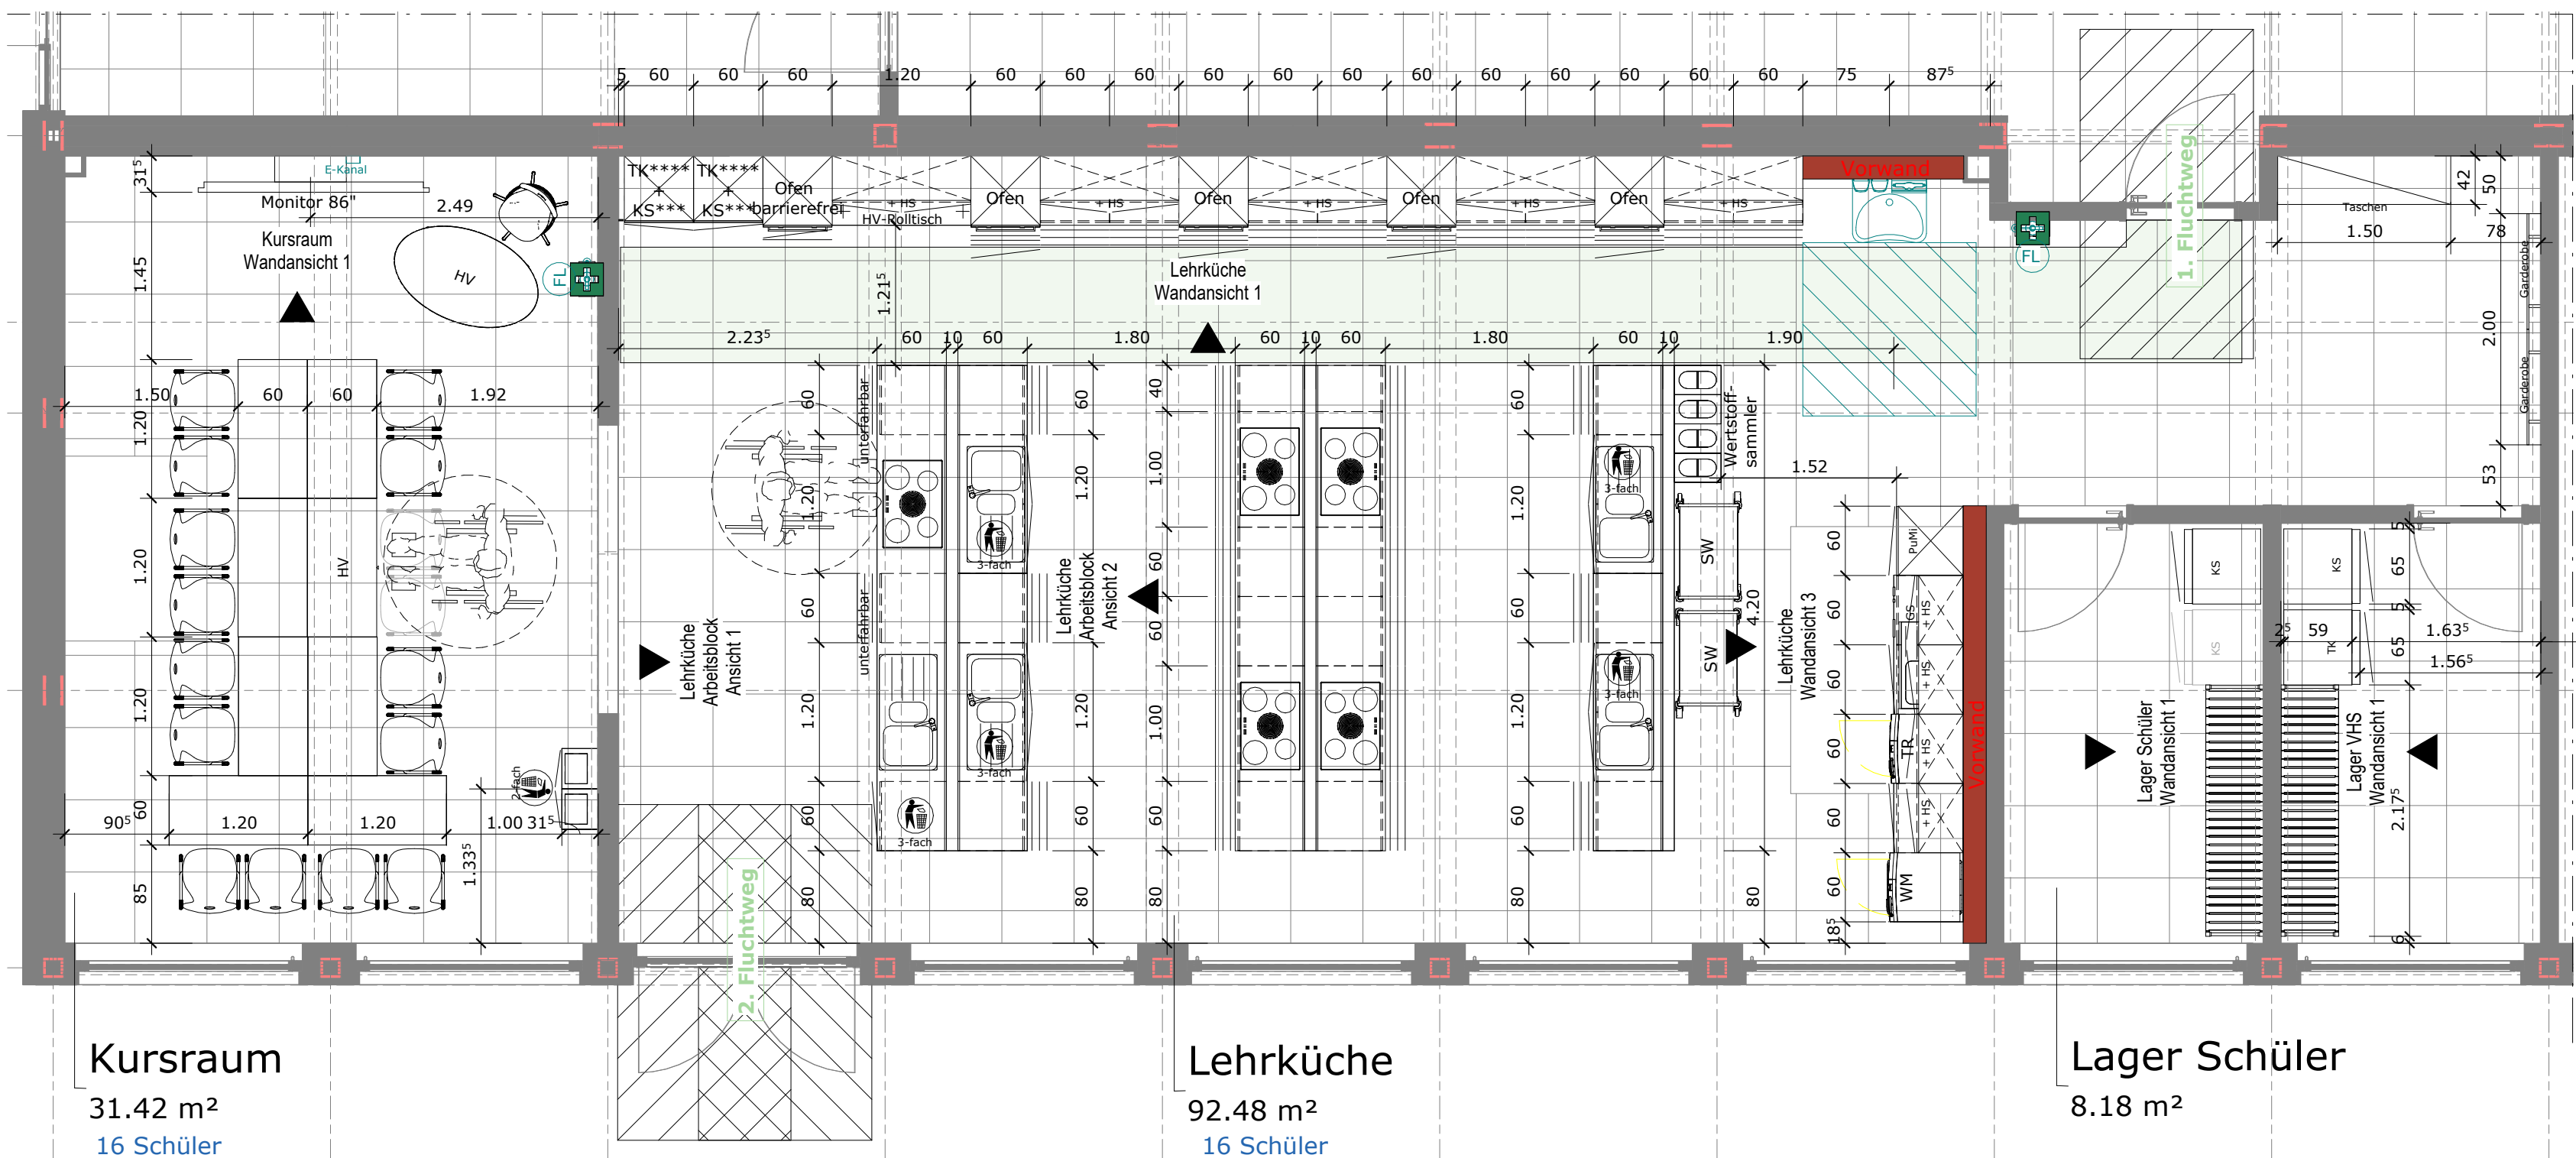

Kursraum
31.42 m²
16 Schüler
(15 bei Rollstuhlnutzung)

- Gas: kein Gas
- keine erhöhte Brandlast
- Barrierefreiheit: ja
- keine weitere Stellvariante möglich
- Deckensituation: Rasterdecke
- Tafelsituation: Fachplaner
- Heizsituation: Fußbodenheizung

Achtung:
Absicherung über bauseitige UV

Lehrküche
92.48 m²
16 Schüler

- Gas: kein Gas
- erhöhte Brandlast
- Barrierefreiheit: nicht berücksichtigt
- kein theoretischer Unterricht
- Deckensituation: Rasterdecke
- Tafelsituation: keine
- Heizsituation: Fußbodenheizung

Achtung:
Absicherung über bauseitige UV

Lager Schüler
8.18 m²

- Gas: kein Gas
- keine erhöhte Brandlast
- Barrierefreiheit: nicht berücksichtigt
- kein theoretischer Unterricht
- Deckensituation: Rasterdecke
- Tafelsituation: keine
- Heizsituation: Fußbodenheizung


Achtung:
Absicherung über bauseitige UV

Lager VHS
8.18 m²


- Gas: kein Gas
- keine erhöhte Brandlast
- Barrierefreiheit: nicht berücksichtigt
- kein theoretischer Unterricht
- Deckensituation: Rasterdecke
- Tafelsituation: keine
- Heizsituation: Fußbodenheizung

Achtung:
Absicherung über bauseitige UV


Erdgeschoss
Bereich Lehrküche
M 1 : 50

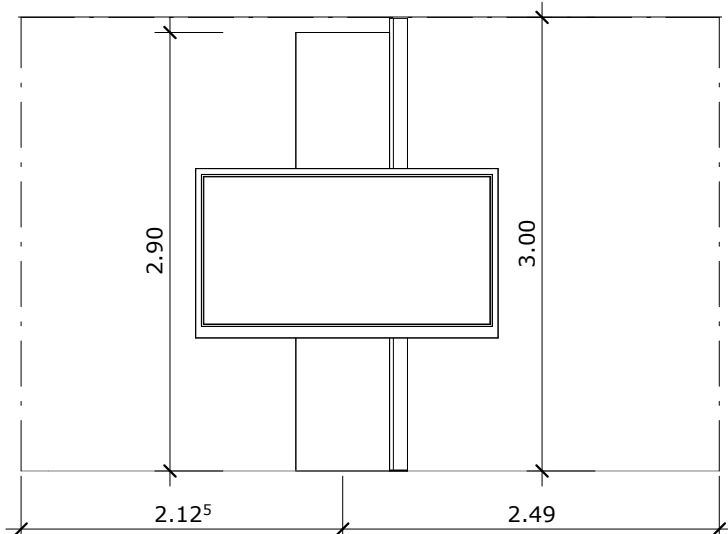


Kursraum Wandansicht 1
Bereich Lehrküche
M 1 : 50

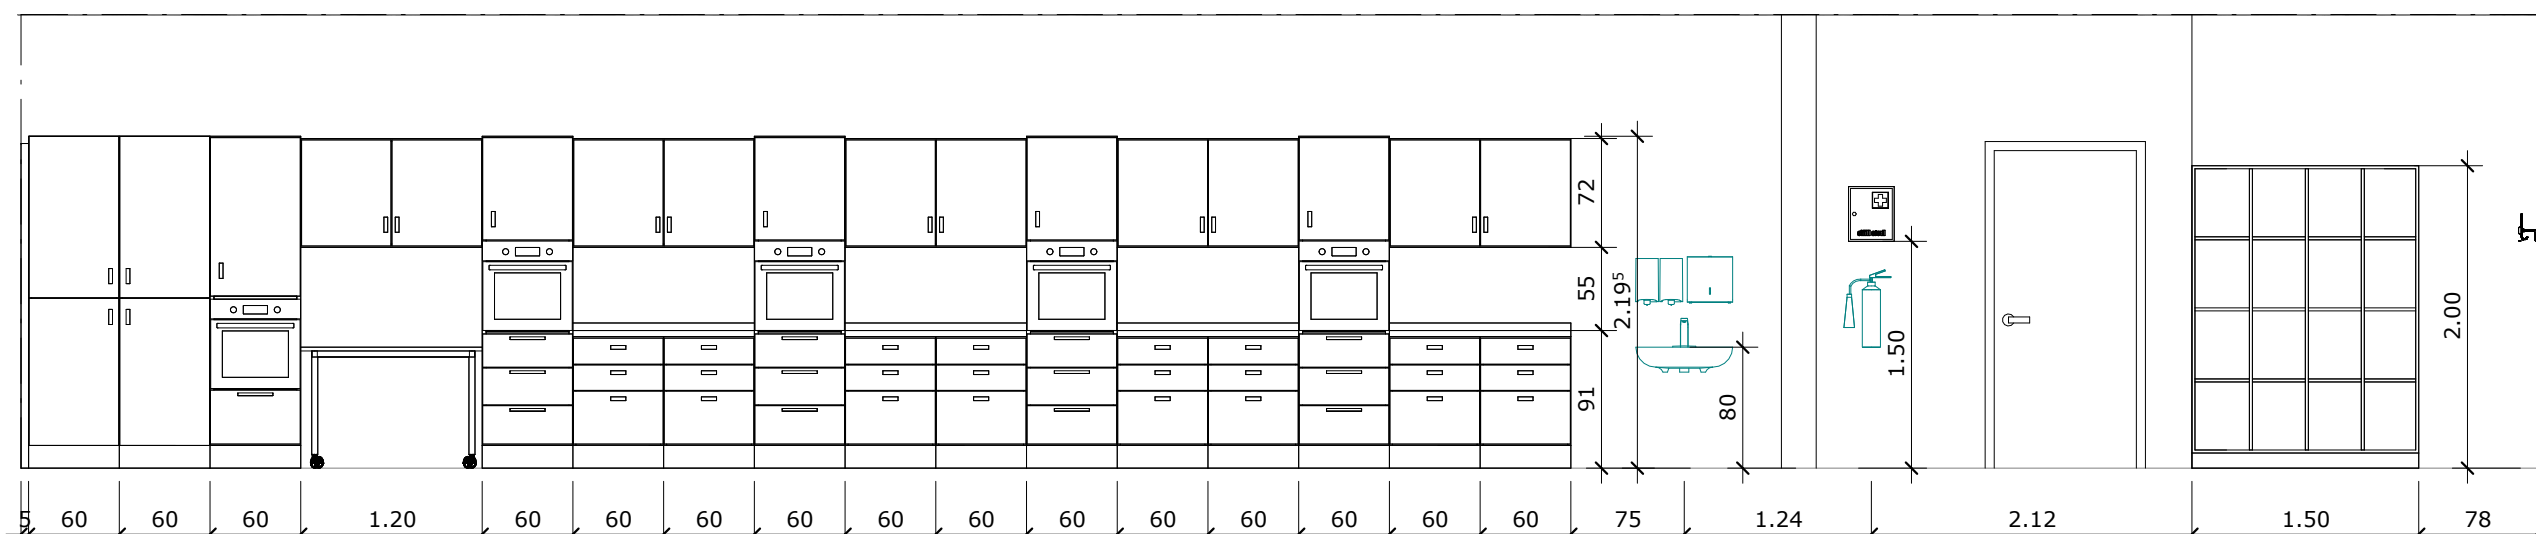


Lehrküche Wandansicht 1
Bereich Lehrküche
M 1 : 50

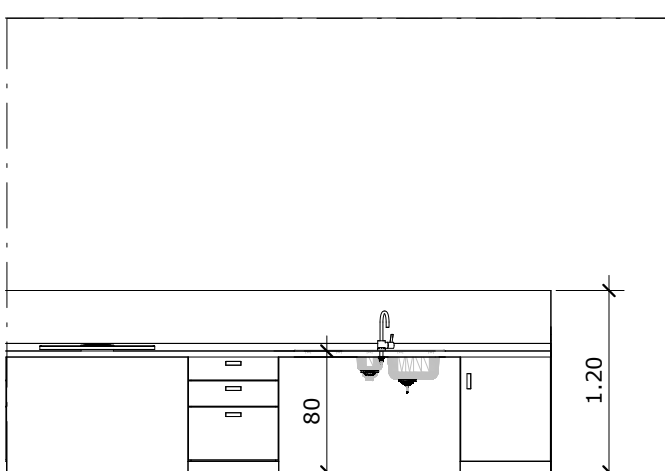


Lehrküche Arbeitsblock Ansicht 1
Bereich Lehrküche
M 1 : 50

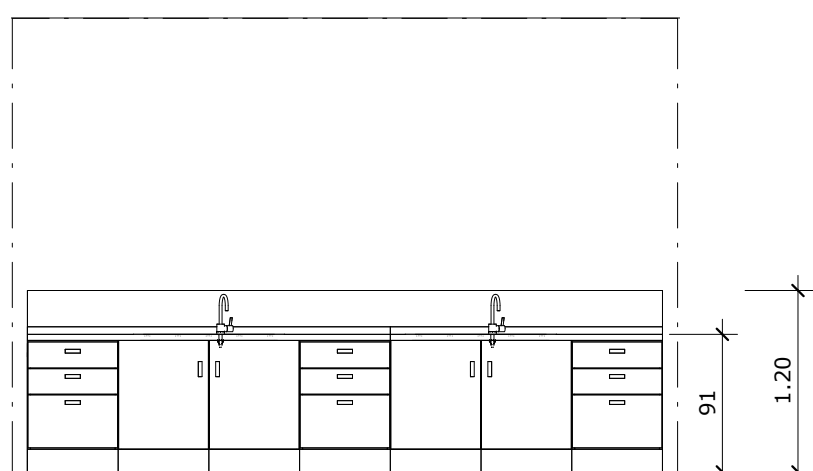


Lehrküche Arbeitsblock Ansicht 2
Bereich Lehrküche
M 1 : 50

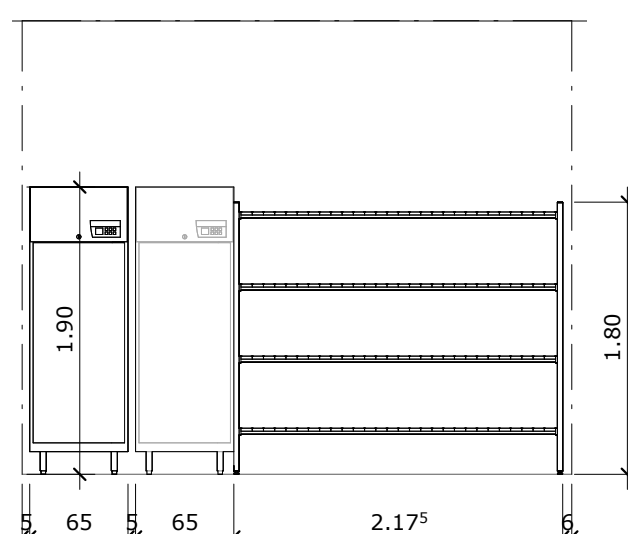

Lager Schüler Wandansicht 1
Bereich Lehrküche
M 1 : 50

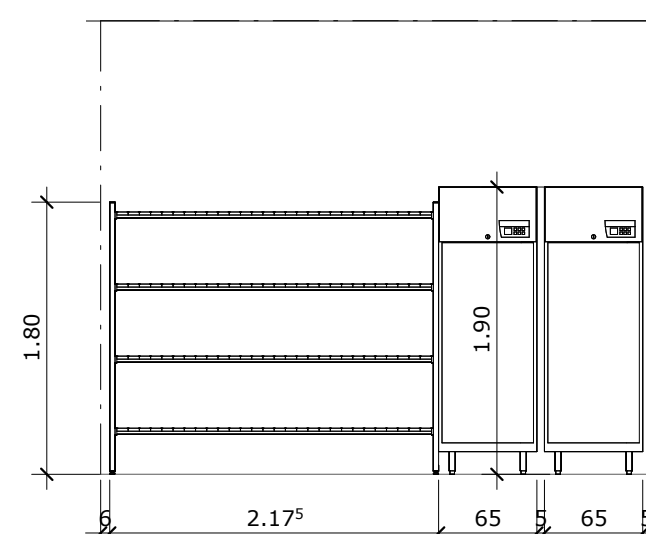

Lager VHS Wandansicht 1
Bereich Lehrküche
M 1 : 50

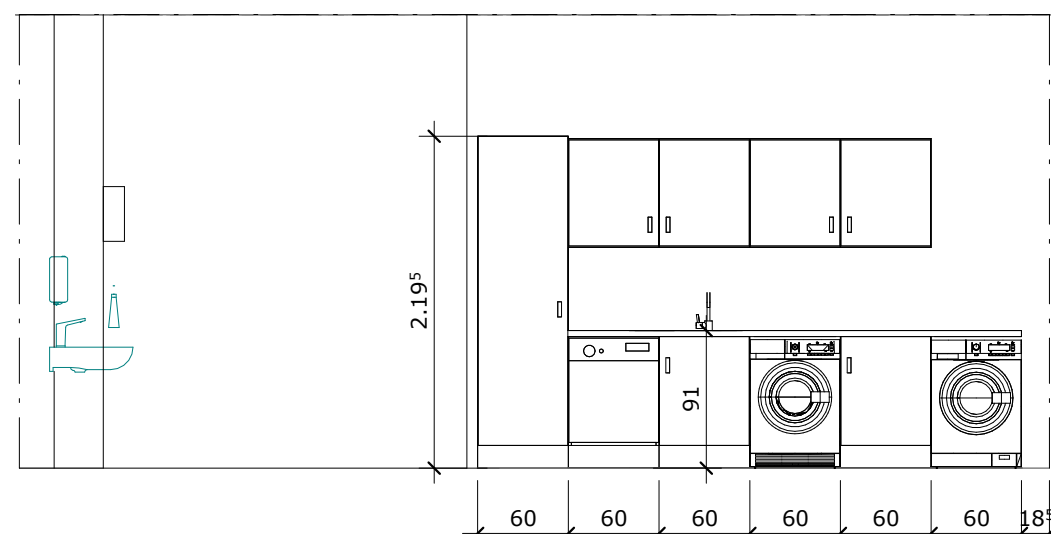


Lehrküche Wandansicht 3
Bereich Lehrküche
M 1 : 50

Hinweis Lehrküchen -barrierefrei-



Bei Küchen mit R-Standard ist nach Abschnitt 5.4 der DIN 18040-2:2011-09 eine Bewegungstiefe vor der Küchenmöbelung von $\geq 1,50$ m erforderlich. Die Höhe der Arbeitsflächen muss grundsätzlich 80 cm betragen. Nach Abschnitt 5.5.4 ist eine Unterfahrbarkeit nur gegeben, wenn unterhalb der Arbeitsfläche in einer Höhe von min. 67 cm und in einer Tiefe von min. 30 cm keine Einbauten vorhanden sind.


Schema Bodenmontage

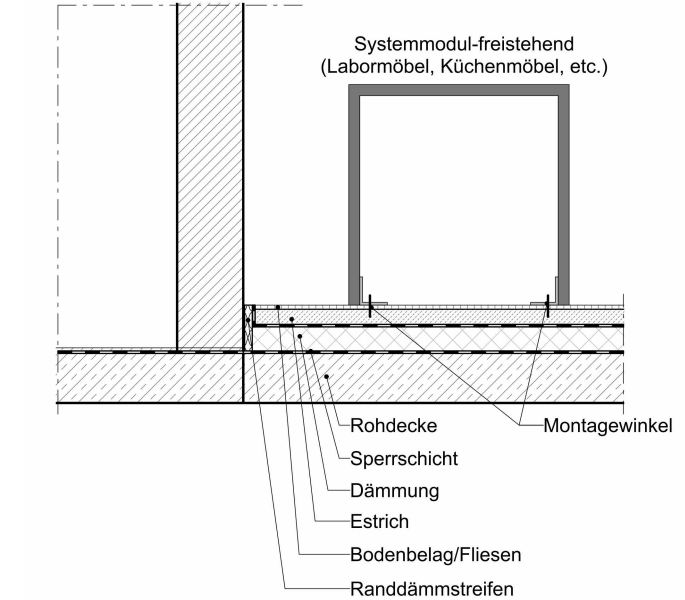

Achtung:
Zur sicheren und dauerhaften Montage sind min. 7 cm Estrich notwendig!

Legende Hygienecenter -barrierefrei-

Positionierung und Verortung des Handwasbeckens liegt in bauseitiger Verantwortung.

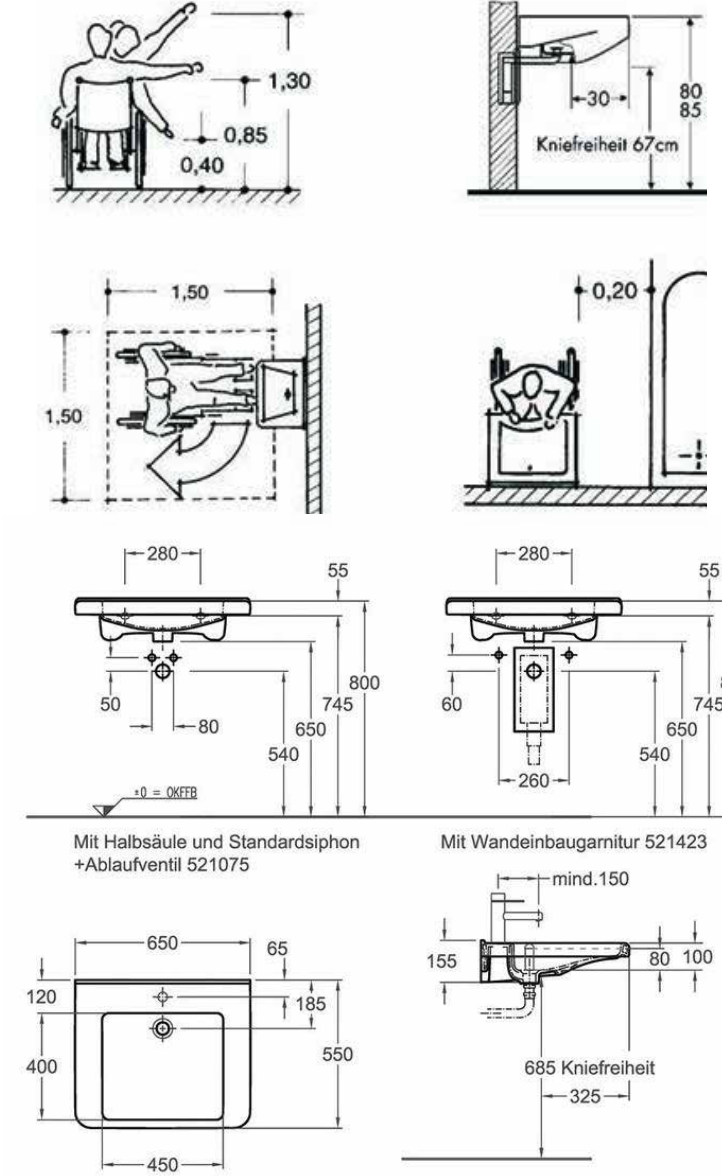

Legende Möbel-Beschaffung

Symbol	Bezeichnung
	Neu
	Bestand
	Fachplaner ELT / TGA / Tafel

Legende Architektur

Symbol	Bezeichnung
	Neues Mauerwerk/ sonstige Bauteile
	Neuer Beton oder Stahlbeton
	Vorhandene Bauteile
	Zu beseitigende Bauteile

Legende Einrichtung -Lehrküche-

(nicht zwangsläufig im Einrichtungsumfang enthalten)

Symbol	Bezeichnung
	Feuerlöscher (bauseitig)
	Löscheimer
	Erste Hilfe Kasten
	Augendusche
	Propangasflasche
	Installationsverteiler Möbel
	Purifikator
	Geschirrspüler
	Waschmaschine
	Trockner
	Tiefkühlschrank
	Kühlschrank
	Kühlschrank mit Gefrierfach
	Backofen
	Mikrowelle
	Herdplatte
	Dunstabzugshaube
	Flachschirmhaube
	Aufsatzschrank
	Aufsatzregal
	Hängeschrank
	Hängeregal
	Schülerdepot
	Lehrerdepot
	Sevierwagen


Legende Fluchtweg

Symbol	Bezeichnung
	Fluchtweg

Die Fluchtwegs sind nach der Richtlinie zur Sicherheit im Unterricht (RISU) vom Fachplaner berücksichtigt worden. Wir weisen daraufhin, dass die Fluchtwegs vom Brandschutzbeauftragten prüfen zu lassen!

Bewegungsfläche vor Drehflügeltüren

(für Rollstuhlnutzung gemäß DIN 18040-1)

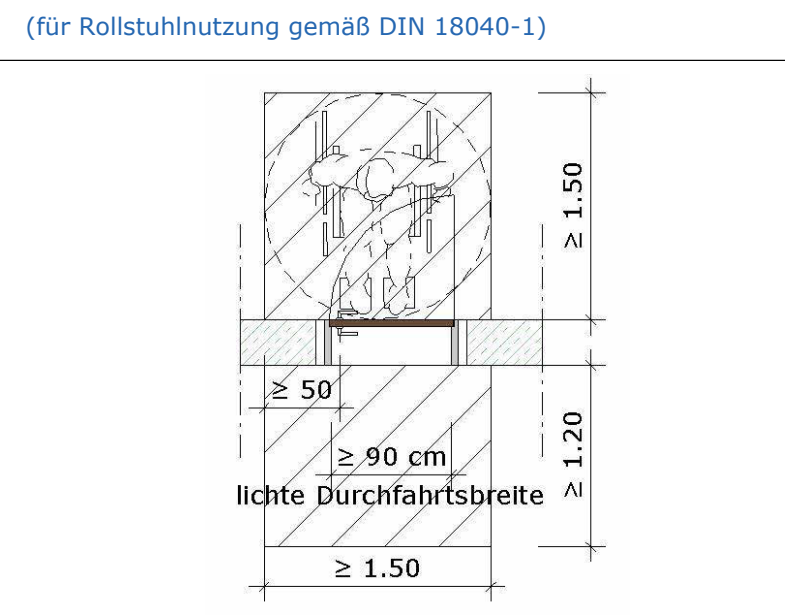

Hinweis zur Ausführungsplanung

Sämtliche Maße sind vor Ort zu prüfen!

Unstimmigkeiten und Veränderungen in der Ausführung sind dem Planverfasser unverzüglich mitzuteilen!
Bei NICHTBEACHTUNG haftet der Ausführende!

Die angegebenen Tür- und Brüstungshöhen beziehen sich auf OK Fertigfußboden.

Die Zeichnungen können diverse Abweichungen aufgrund der herstellernabhängigen Makros enthalten. Bindend für die Ausführung sind die Texte der Leistungsverzeichnisse.

Hinweis zur Architektur

Die Architektur liegt NICHT im Leistungsumfang vom Fachplaner!

Um eine sorgsame Einrichtungsplanung zu gewährleisten, setzen wir eine präzise Objektplanung bzw. Bestandsaufnahme (verzugsgerichtetes räumliches Aufmaß) in den uns zur Verfügung gestellten Plänen voraus!

3D - Visualisierungen in unseren Einrichtungsplänen dienen lediglich der besseren Veranschaulichung!

DIN 18040-Teil 1-Barrierefreies Bauen ist zu beachten!

Hinweis zur Barrierefreiheit Arbeitshöhe, barrierefreier Arbeitsplatz

Die Oberkante der Arbeitsplatte beträgt 0,80 m OKFF, damit die Barrierefreiheit gewährleistet ist. Die Möbel sind entsprechend auszuführen.

Hinweis zur Brandbekämpfung

Die Darstellung der Löschmitteleinheiten dienen zur Information von möglichen Verortungen um auf dieser Basis weiter organisierte Themen vornehmen zu können. Zur genauen Einsicht müssen die Planunterlagen zu den Fachräumen hinzugezogen werden.

Zur Brandbekämpfung in naturwissenschaftlichen Räumen, Technikräumen und Lehrküchen müssen geeignete Feuerlöscher und ggf. Löschsand vorhanden sein.

Anzahl und Typ der Feuerlöscher sind mit der für den Brandschutz zuständigen Stelle, z.B. Feuerwehr, auf Grundlage der technischen Regeln für Arbeitsstätten "Maßnahmen gegen Brände" festzulegen. Feuerlöscher sind mindestens alle zwei Jahre durch befähigte Personen zu überprüfen.

Durch den Fachplaner der Einrichtung werden nur mögliche Positionierungen aufgezeigt. Die Anschaffung sollte in Bezug auf folgende Themen im Gesamtkontext zum Gebäude erfolgen: Wartung, Prüfung, mieten oder kaufen

Kleiderbrände sind mit Feuerlöschern zu löschen. Feuerlöschdecken sind zur Personenbrandbekämpfung nicht geeignet, sie entsprechen nicht mehr dem Stand der Technik. Sie bringen sogar zusätzliche Gefahren. Beim Andrücken der Decke werden brennende oder glühende Stoffe intensiv auf die Haut gepresst. Feuerlöscher sind mindestens alle zwei Jahre durch befähigte Personen zu überprüfen.

Löschsand ist z.B. für Metallbrände einzusetzen.


Der Umgang mit Feuerlöschereinrichtungen zur Bekämpfung von Entstehungsbränden ist den Lehrkräften / Nutzern durch Unterweisung und Übung vertraut zu machen und regelmäßig zu wiederholen.

Die Löschereinrichtungen sind so anzuordnen, dass sie auch schnell zum Einsatz gebracht werden können (in der Regel maximal 10m tatsächliche Laufweglänge). Dabei ist sicherzustellen, dass das Löschmittel der Brandklasse angepasst ist und die Löschmittelmenge ausreichend ist.



Index	Datum	Name	Änderungen
00	01.09.26	NW	Beginn der Leistungsphase
01	01.09.26	NW	Stellplan angepasst

Übersichtsplan
Erdgeschoss
Bereich Lehrküche
1:500

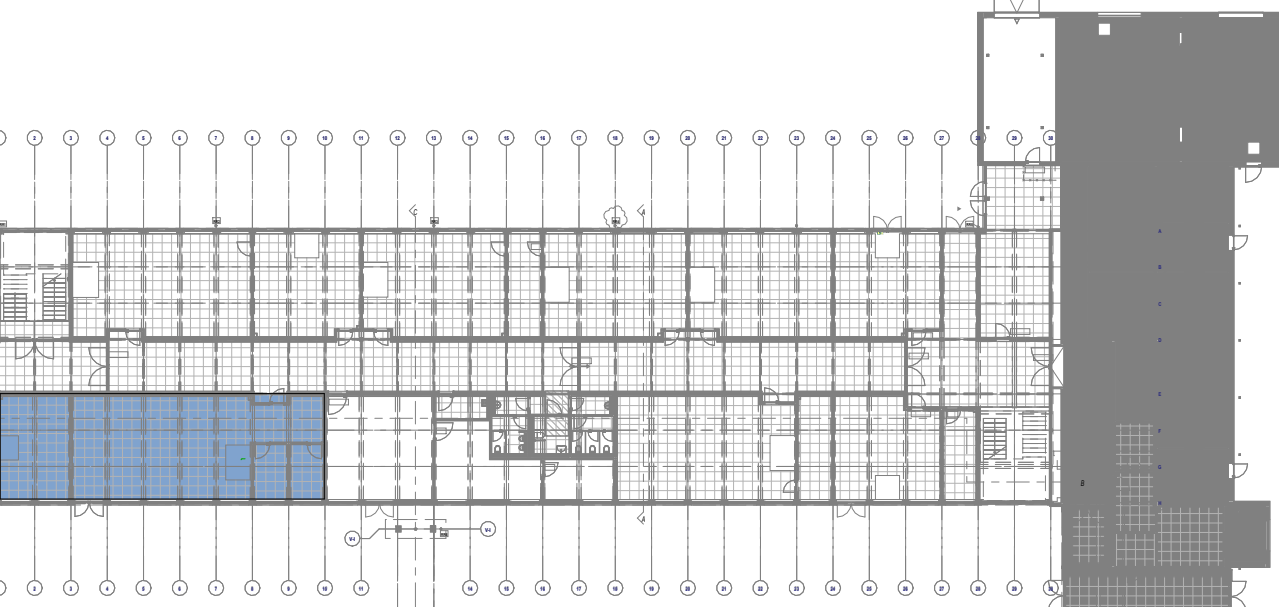

Projekt Geschwister-Scholl Realschule Albert-Schweitzer-Straße 4 58840 Plettenberg	Bauherr Stadt Plettenberg Grünestraße 12 58840 Plettenberg
---	---

Bauteil	Erdgeschoss	-Teilgrundriss- Bereich Lehrküche
---------	-------------	-----------------------------------

Phase	Ausführungsplanung
-------	--------------------

Fachplanung	Stellplan mit Wandansichten
-------------	-----------------------------

xRef	gpe-projekt; PL-RS-EG-4; 1815; 1811 + Z_FLB_GR-EG; A0-100; 24.07.2026
------	---

Dateiname	2024_PL-RS-LK-SP-LLK_EG_A0-50
-----------	-------------------------------

Maßstab	gezeichnet	Datum	Projektnummer	Plannummer
1:50	NW	19.08.2026	PL-RS-G24	StPl_LK_EG

Fachplaner	gpe projekt Nördteltstraße 2 59872 Meschede	Tel.: 0291/ 994 191-0 Fax: 0291/ 994 191-99 info@gpe-projekt.de www.gpe-projekt.de	
------------	---	---	--

Diese Zeichnungen sind ausschließlich Eigentum vom Fachplaner und urheberrechtlich geschützt. Ohne unsere Zustimmung dürfen sie in keiner Form verändert oder Dritten unbefugt gemacht werden (z.B. Internetposten, Anordnungen sind vorbehalten).