



Schnitt 1:20

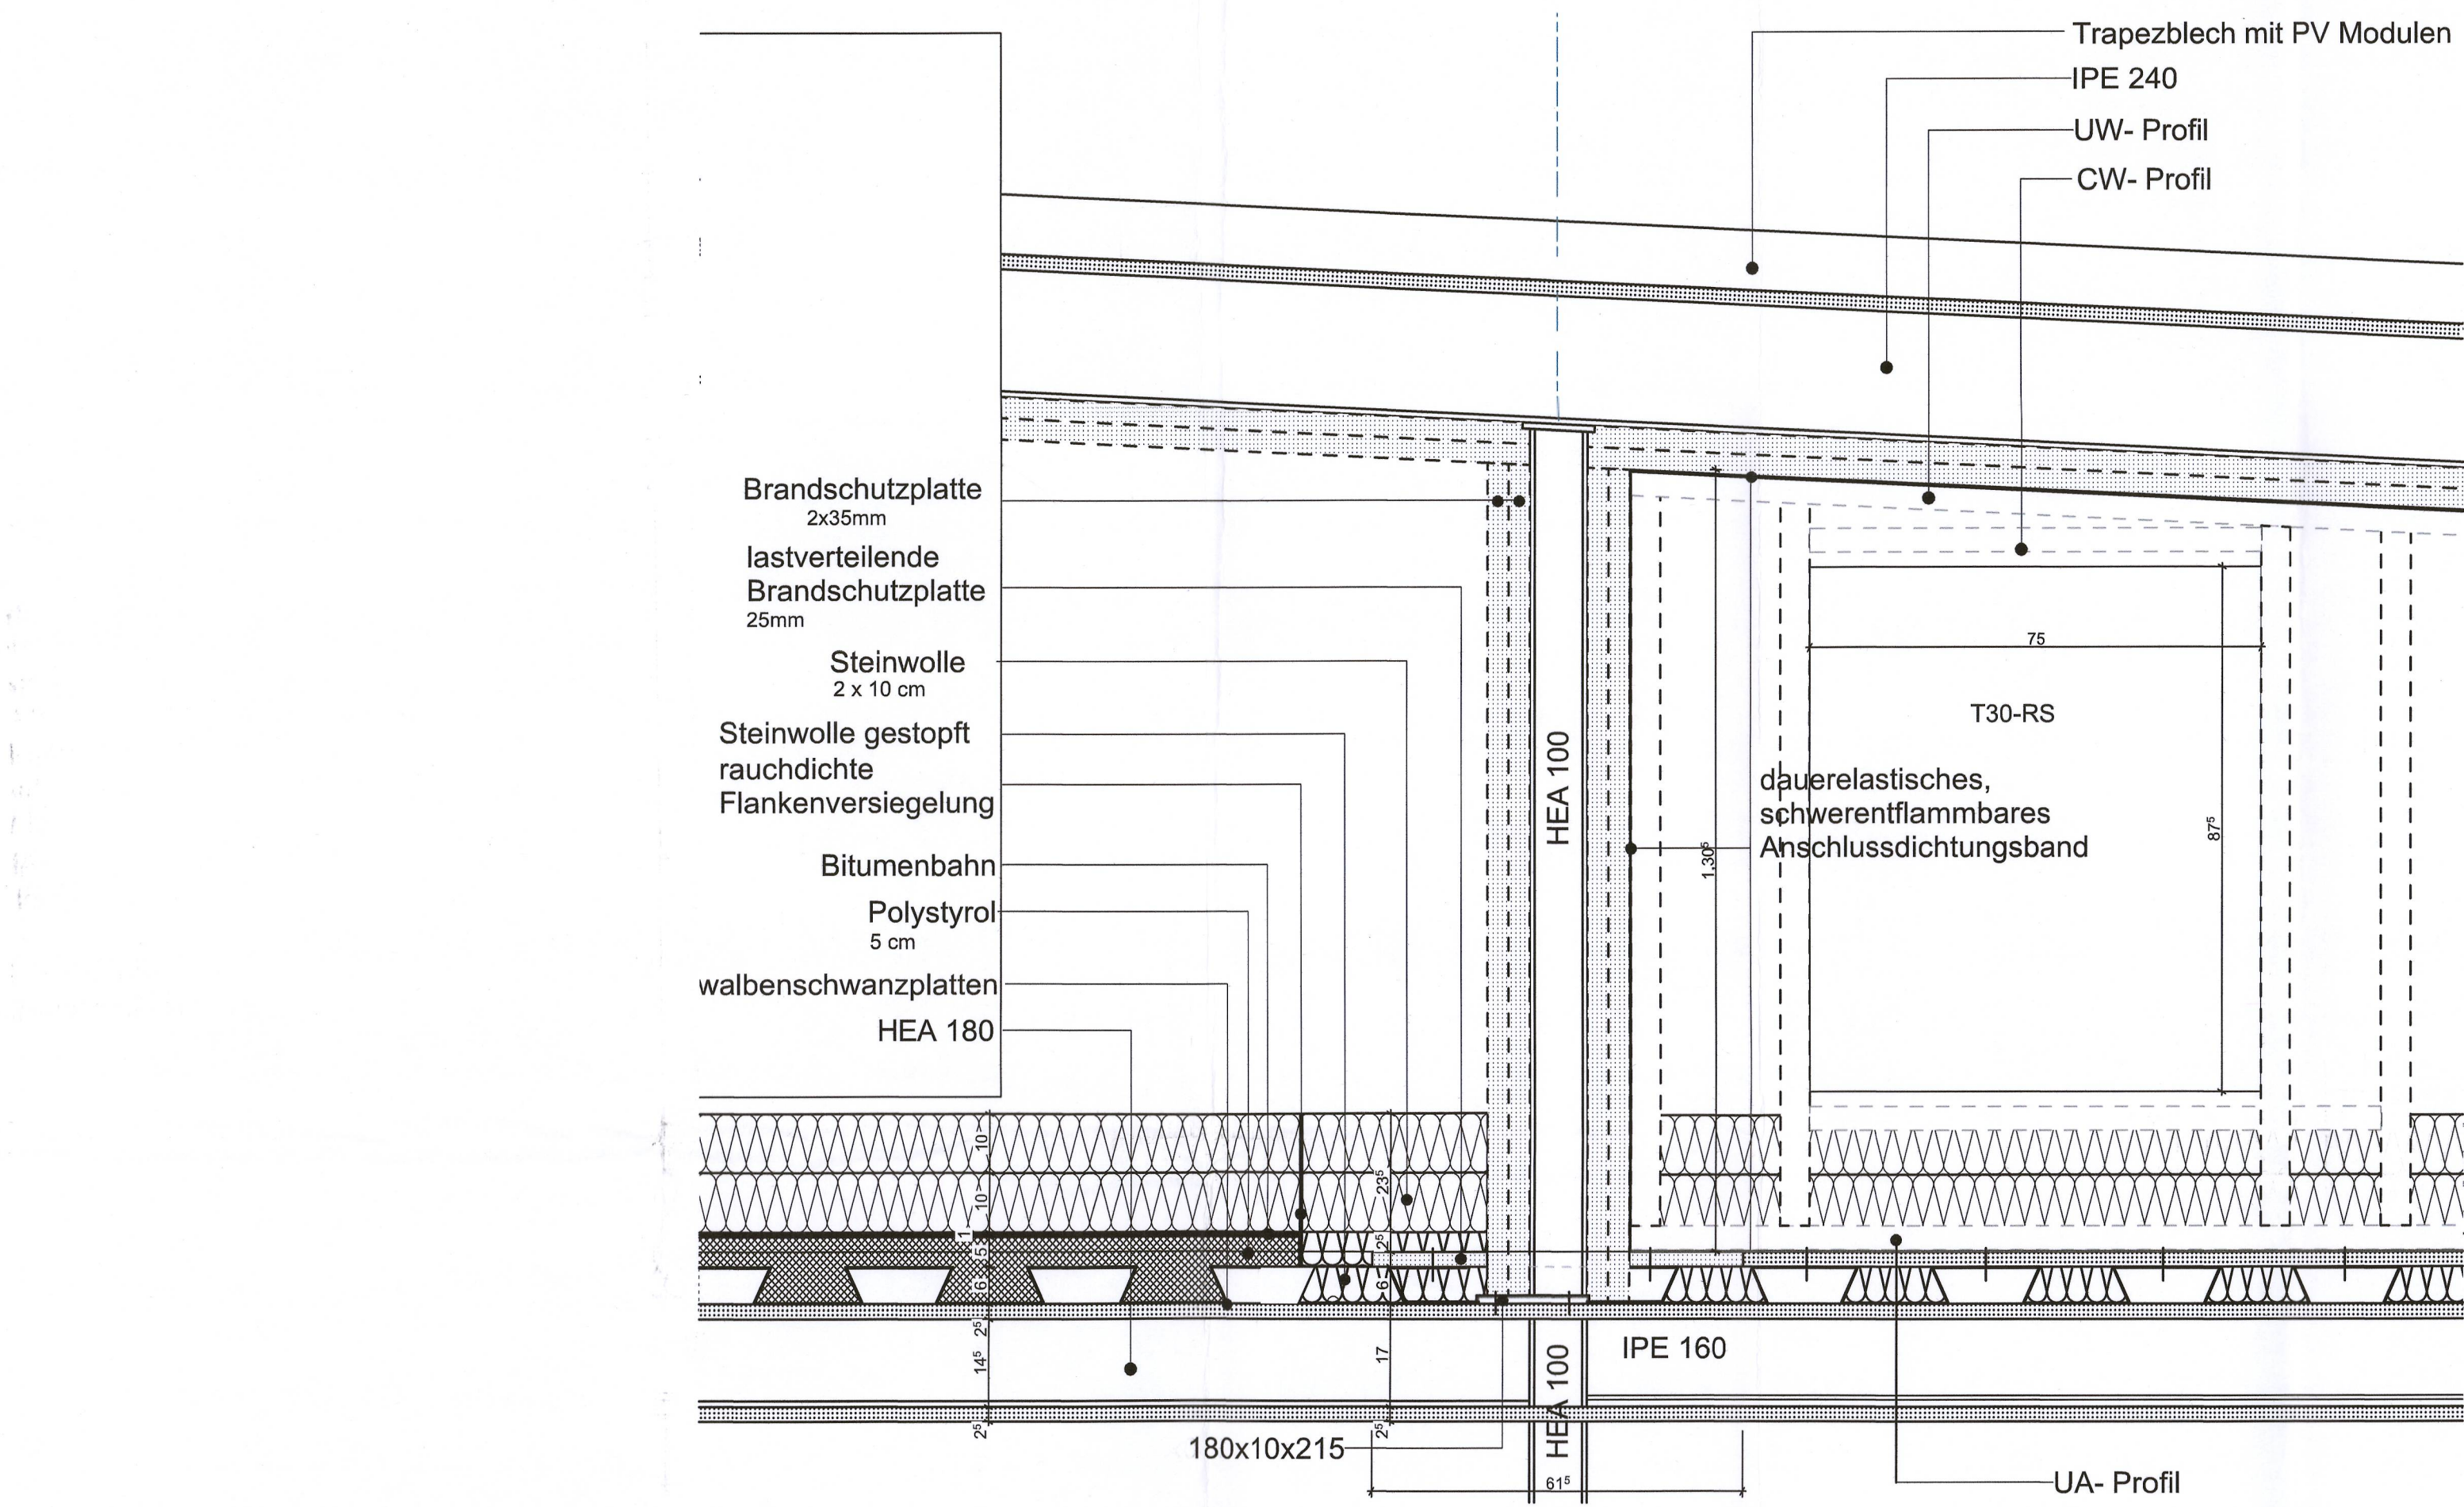

Detail 01

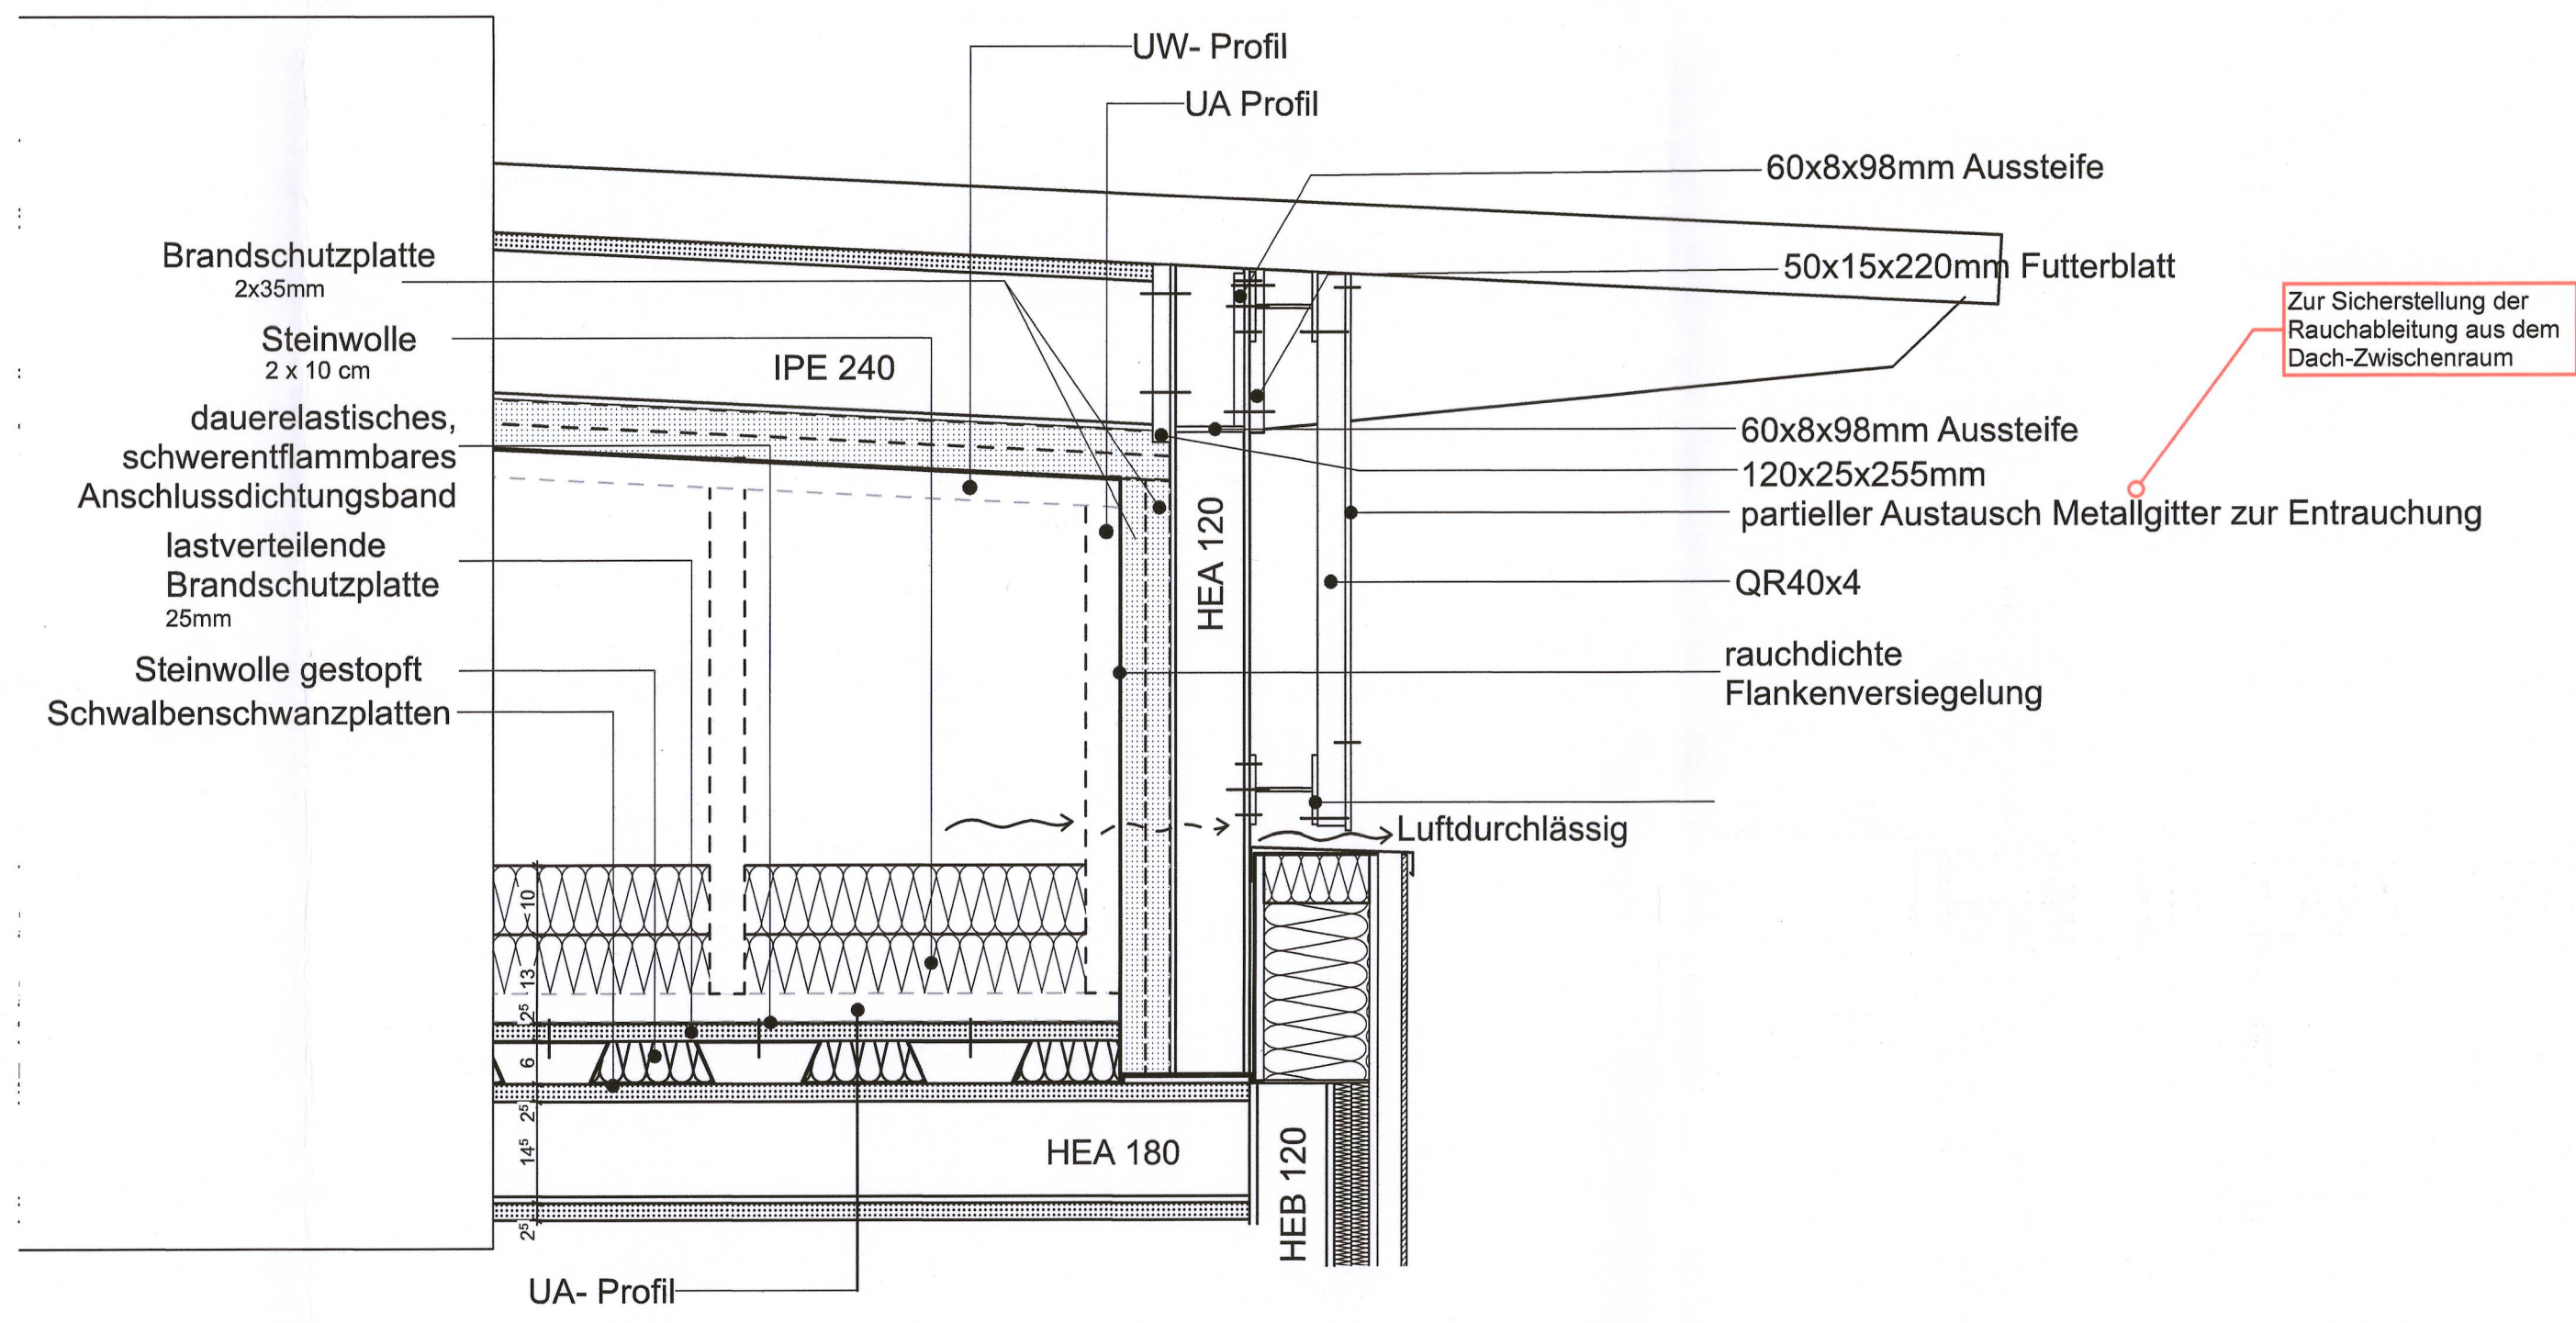

Detail 02


DIESER BRANDSCHUTZPLAN GILT NUR IN VERBINDUNG MIT DEM TEXTTEIL DES BRANDSCHUTZKONZEPTES

KEMPEN KRAUSE
INGENIEURE GMBH
Projekt-Nr.: 2019-4094
Brandschutzplan F7, Stand 2026-04-16

Trockenbauwand für Rauchabschnittstrennung im Dachzwischenraum.

Anschlüsse an Dachaufbau und F-90 Bekleidung dauerhaft rauchdicht, formstabil und hinterströmungssicher ausführen.
Fugen mit nichtbrennbarer Mineralwolle ausstopfen und mit geeigneter Beschichtung/Dichtungsmasse rauchdicht verschließen.

Kopfanschluss gleitend ausbilden; keine tragende Befestigung an F-90 Bekleidung.
Einzeldurchdringungen: Befestigung lastverteilende Details basieren auf Bestandsaufnahme und -unterlagen. Anpassung nach Öffnung des Dachaufbaus vorbehalten.

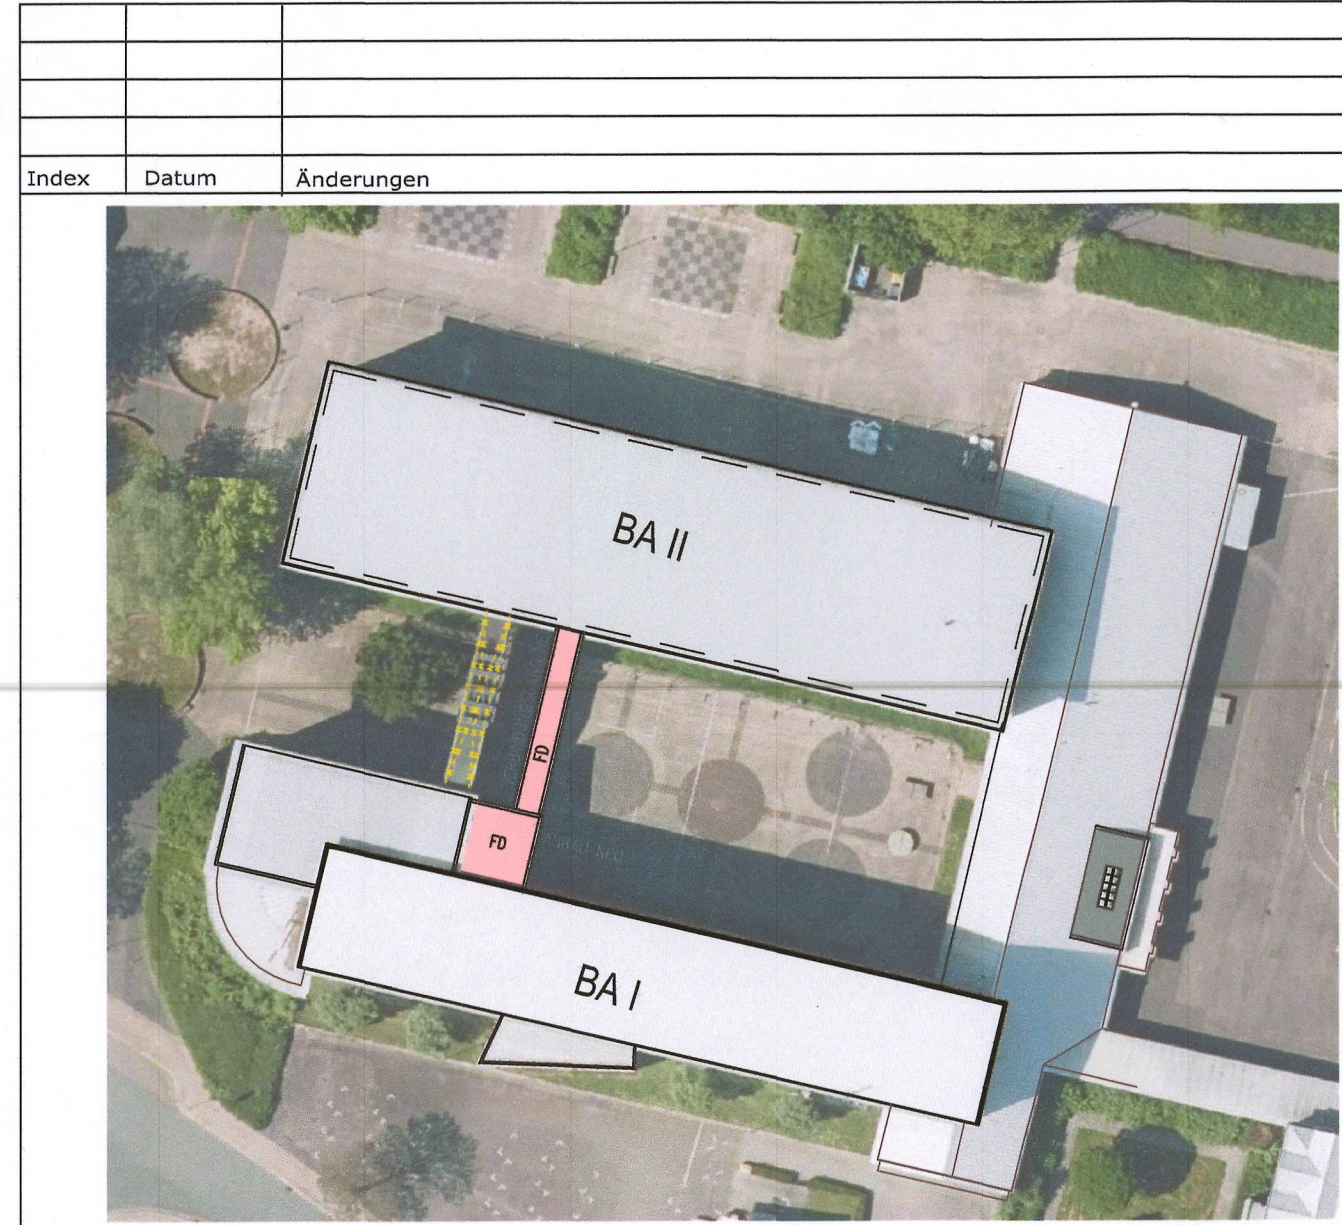

Projekt Sanierung und Teilneubau Geschwister-Scholl-Realschule Albert-Schweitzer-Straße 4 58840 Plettenberg	Bauherr Stadt Plettenberg Grünestraße 12 58840 Plettenberg
---	---

Projekt: Sanierung und Teilneubau, Geschwister-Scholl-Realschule
Albert-Schweitzer-Straße 4, 58840 Plettenberg

Bauteil: DETAILS und Schnitt für BSK DACHZWISCHENRAUM

Phase: LPH 4 (Genehmigungsplanung)

Maßstab M 1:10	gezeichnet VG	Datum 11.03.2026	Projektnummer PL-RS-G24	Plannummer 10
-------------------	------------------	---------------------	----------------------------	------------------

Planung: gpe projekt
Nördeltstraße 2
59872 Meschede
Tel: 0291 994191-0
www.gpe-projekt.de
info@gpe-projekt.de



Diese Zeichnungen sind ausschließlich Eigentum von gpe-projekt und dürfen nicht ohne schriftliche Genehmigung von gpe-projekt weitergegeben, kopiert oder in irgendeiner Weise veröffentlicht werden. Jede Weitergabe ist strafbar.