



Schnitt 1:20

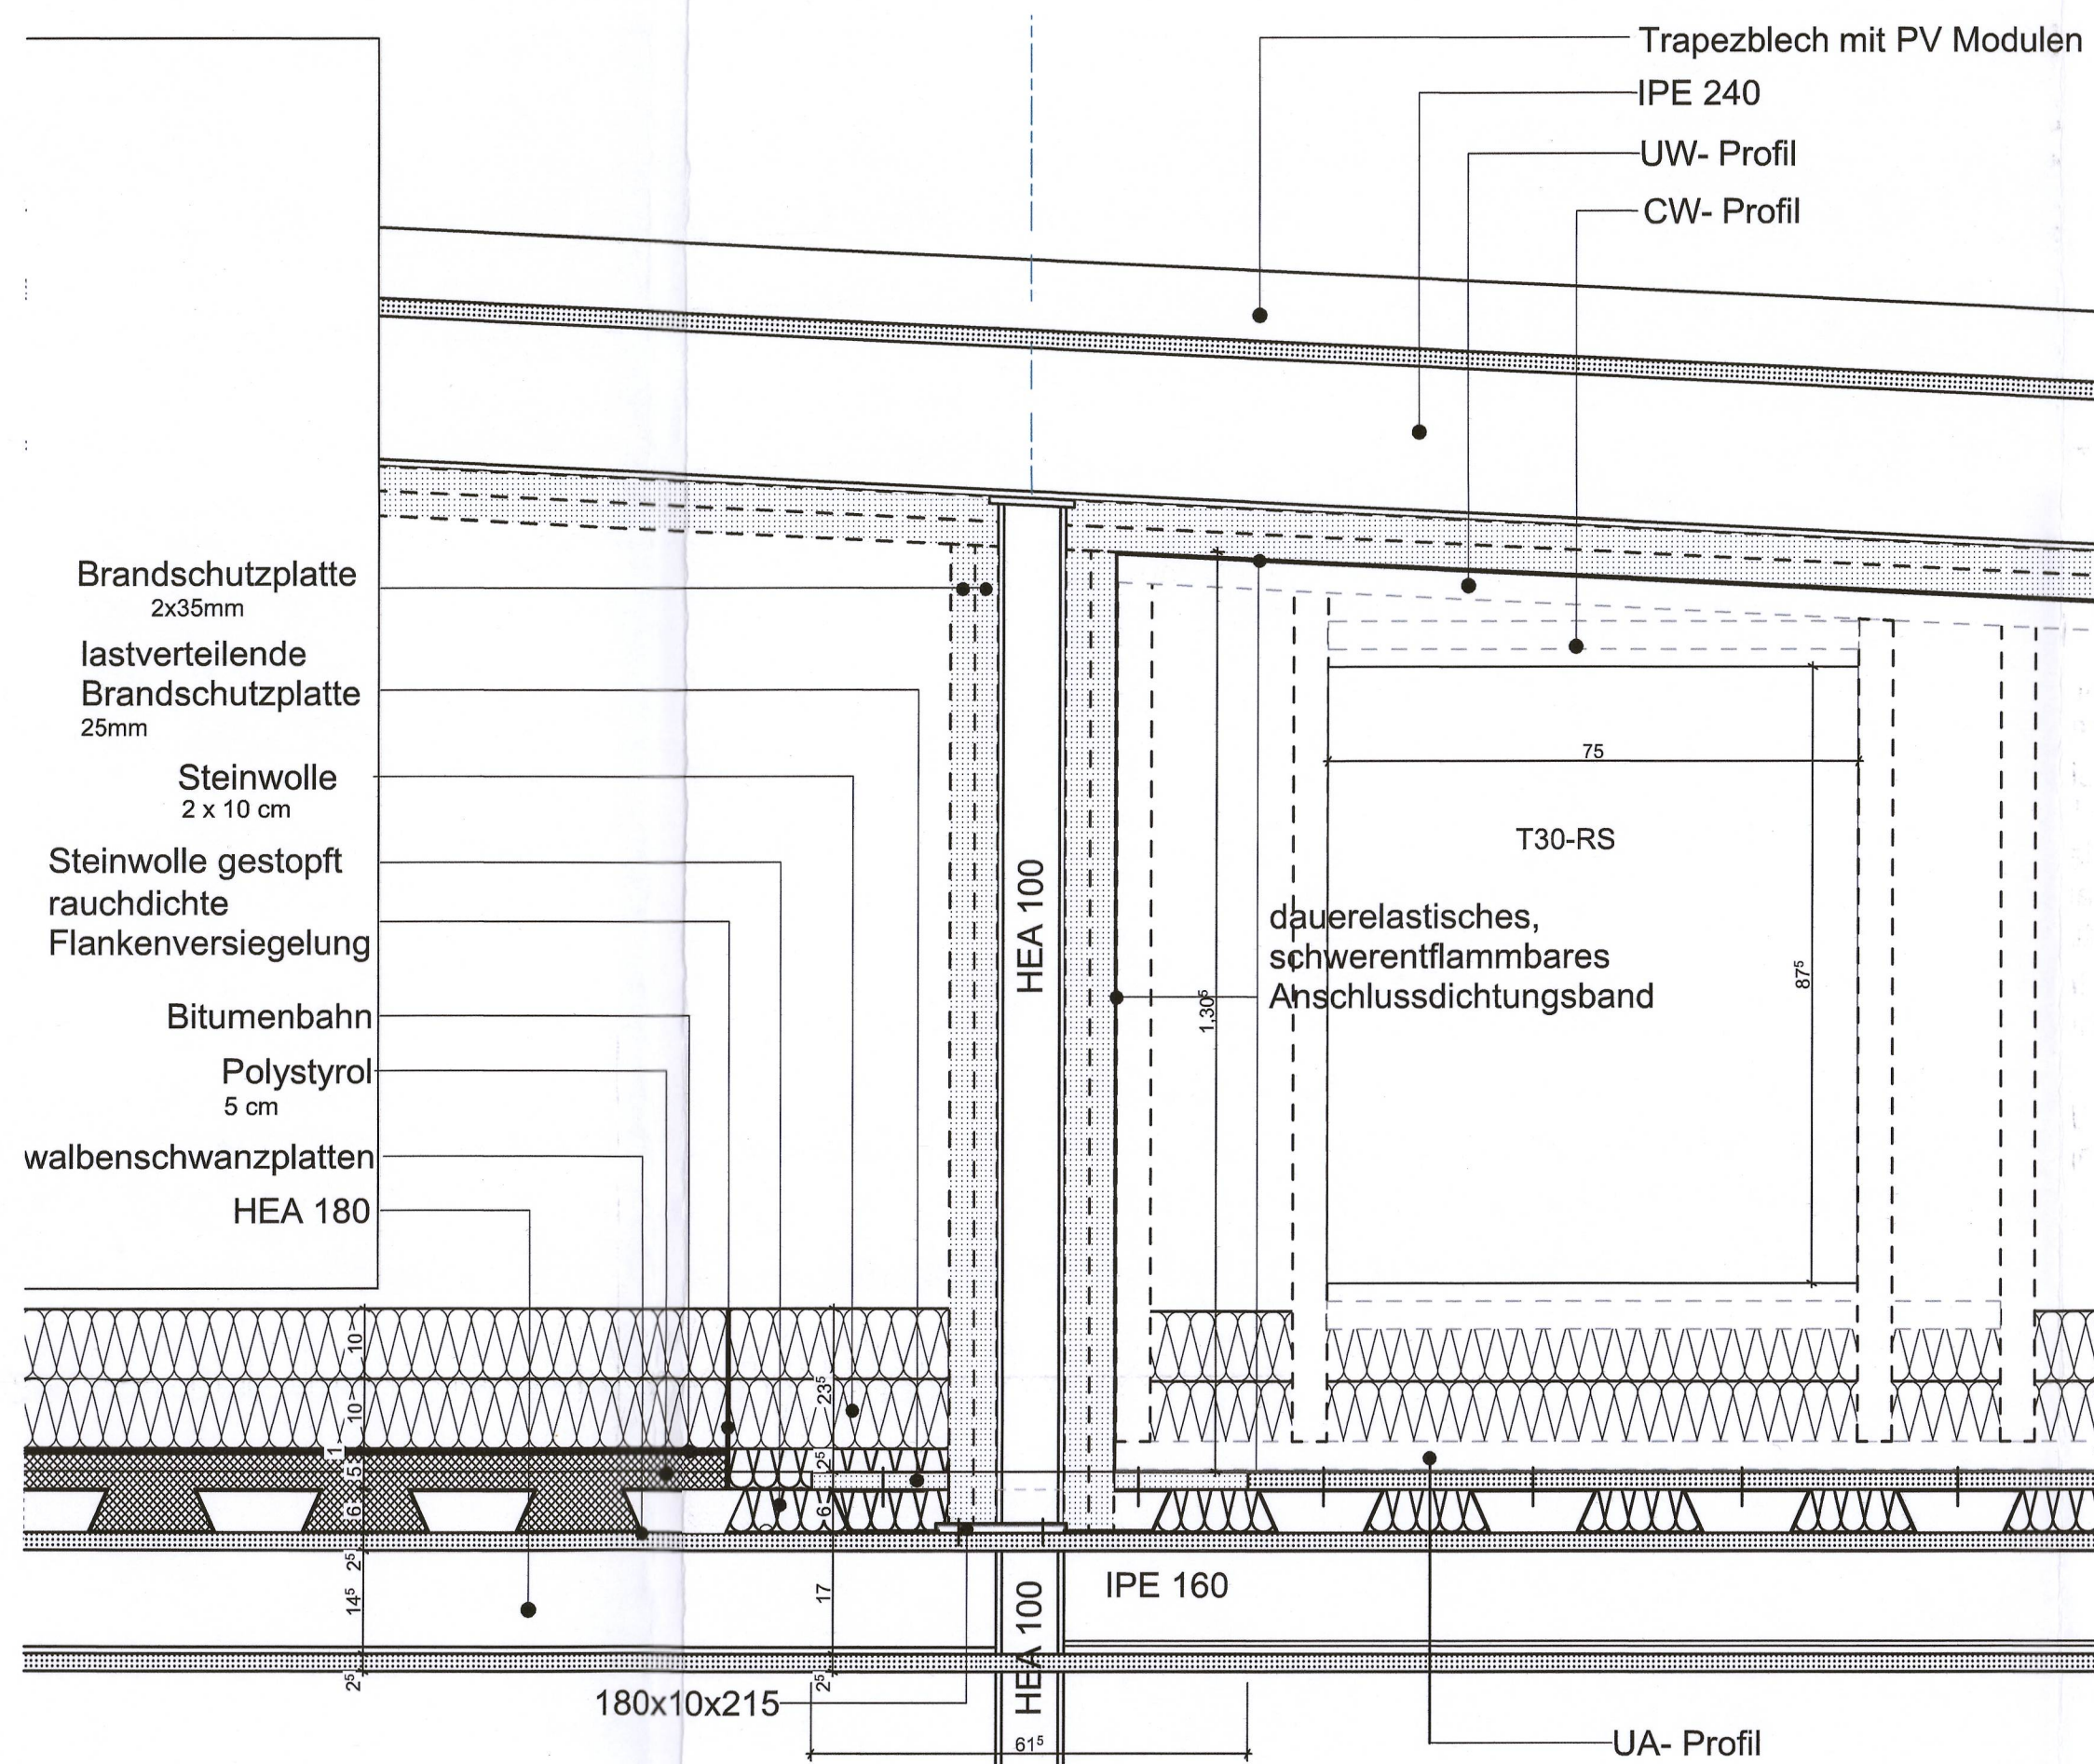

Detail 01

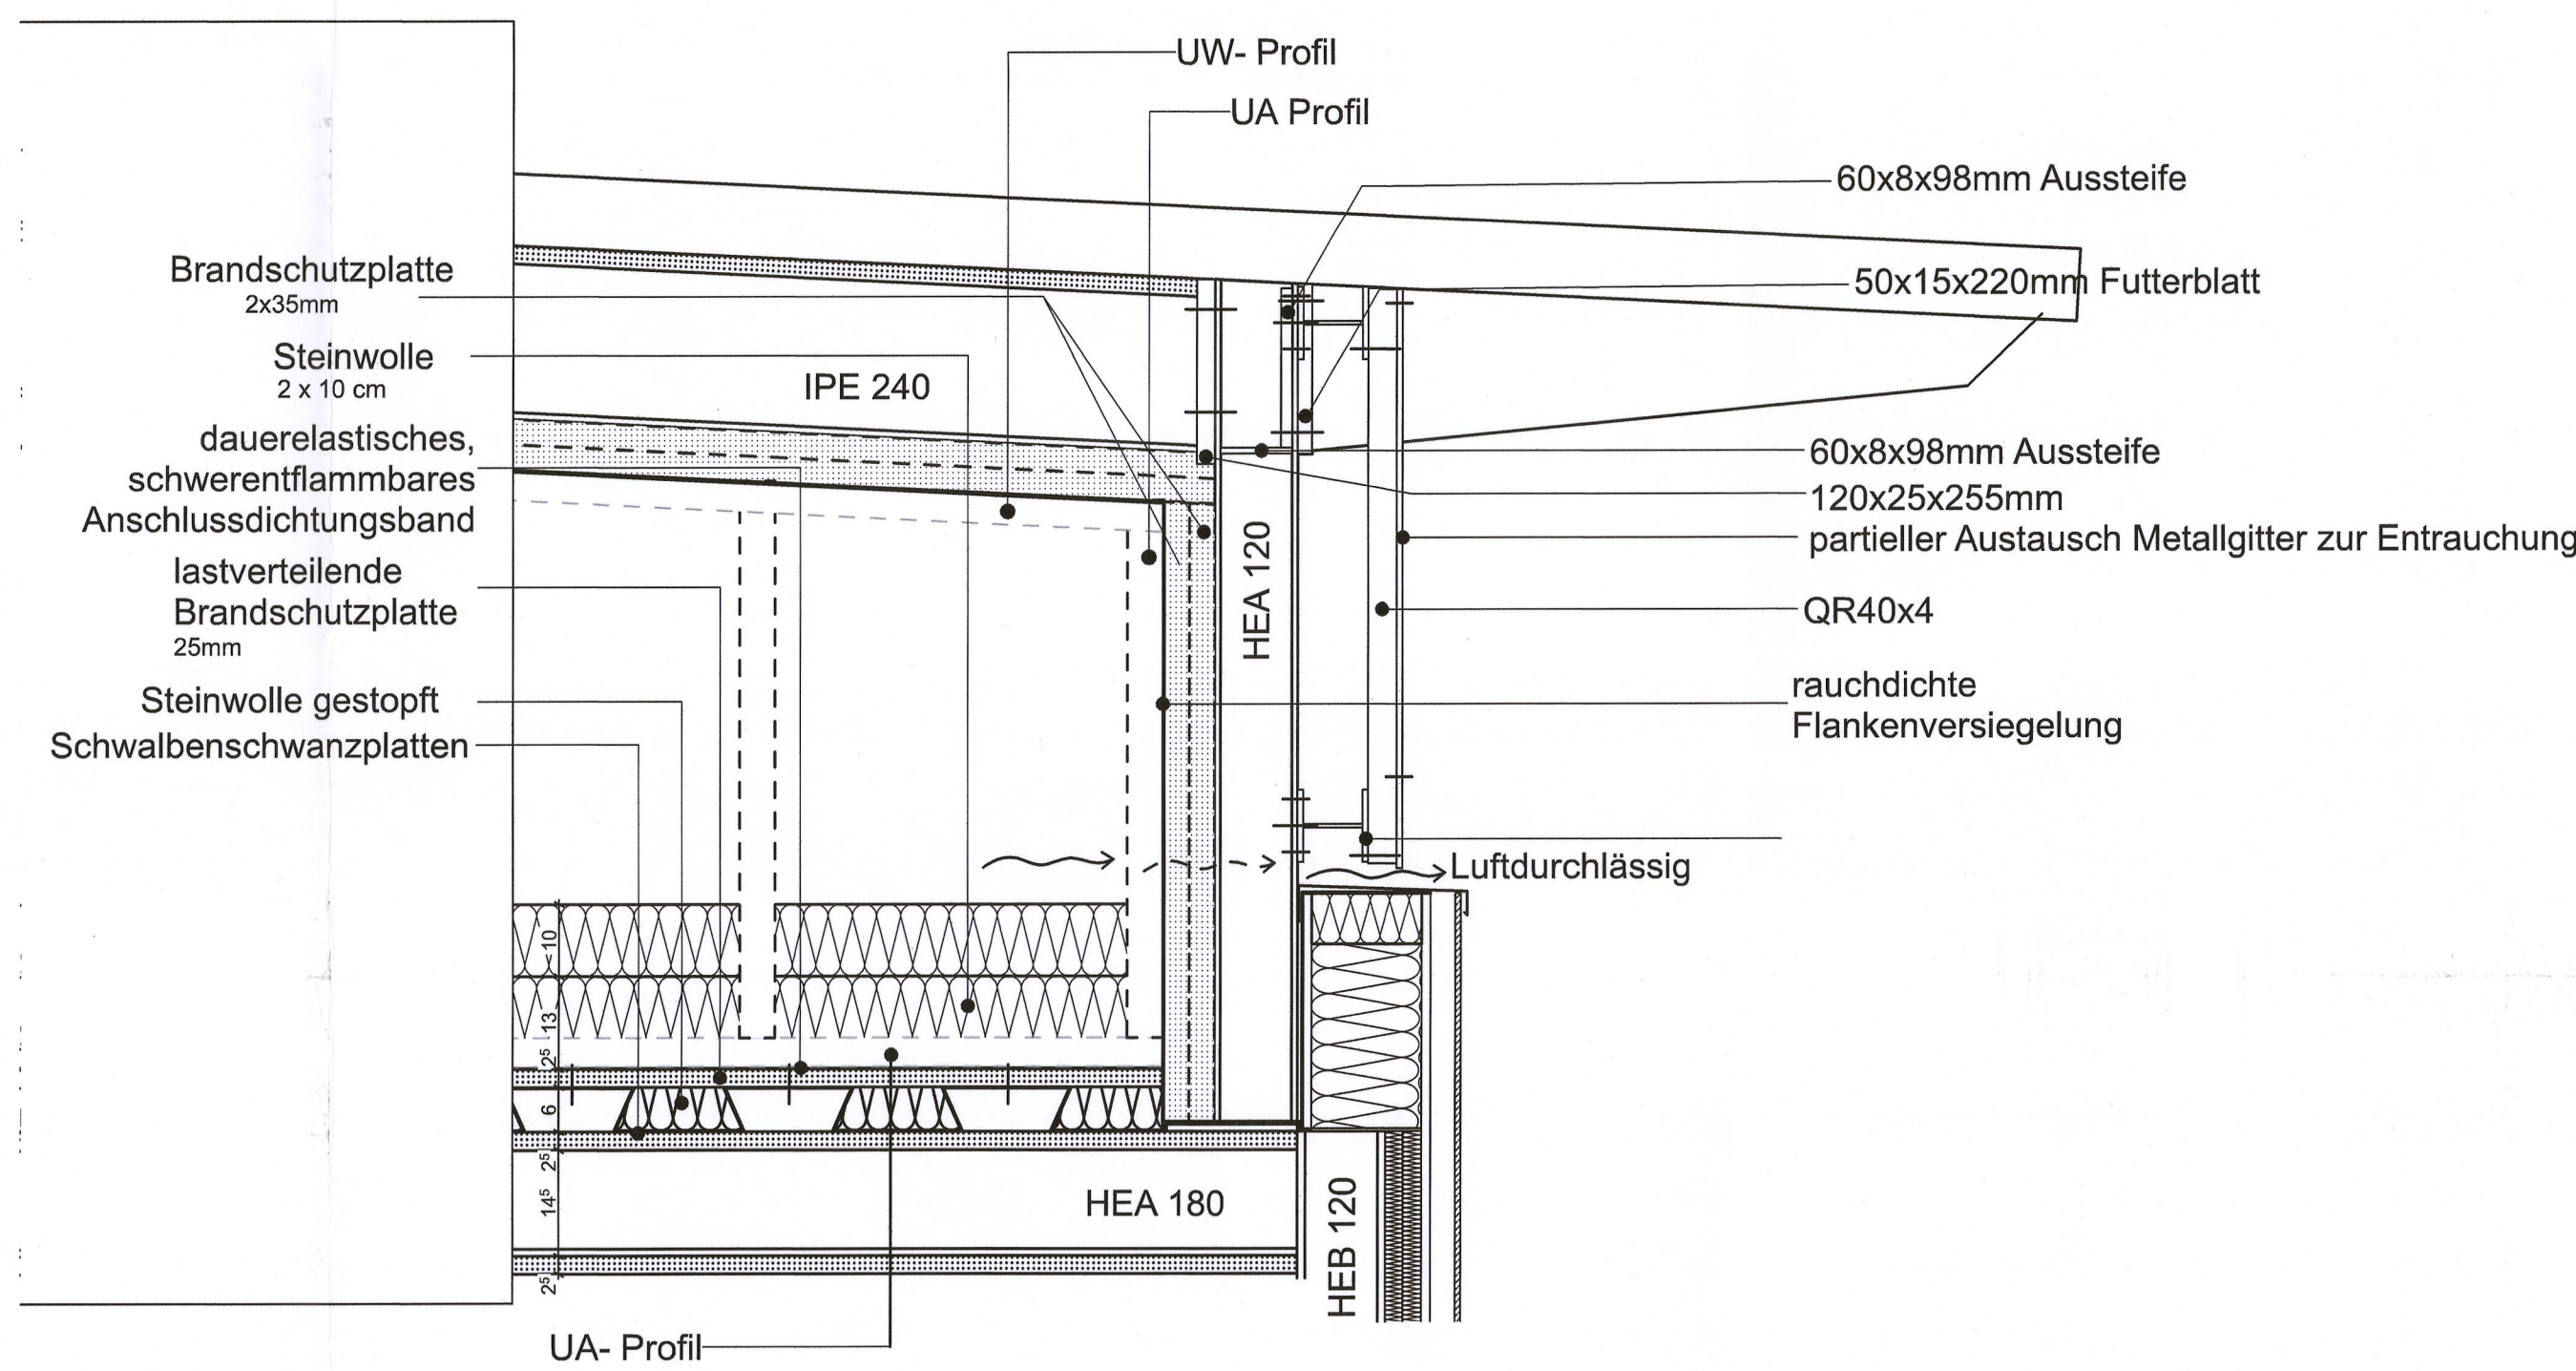


Detail 02

Trockenbauwand für Rauchabschnitttrennung im Dachzwischenraum.

Anschlüsse an Dachaufbau und F-90 Bekleidung dauerhaft rauchdicht, formstabil und hinterströmungssicher ausführen. Fugen mit nichtbrennbarer Mineralwolle ausstopfen und mit geeigneter Beschichtung/Dichtungsmasse rauchdicht verschließen.

Kopfanschluss gleitend ausbilden; keine tragende Befestigung an F-90 Bekleidung. Einzeldurchdringungen: Befestigung lastverteilende Details basieren auf Bestandsaufnahme und -unterlagen. Anpassung nach Öffnung des Dachaufbaus vorbehalten.

Hinweis:
Der Teilabriss ist Bestandteil des Bauantrages auch wenn er nicht im Titel benannt ist

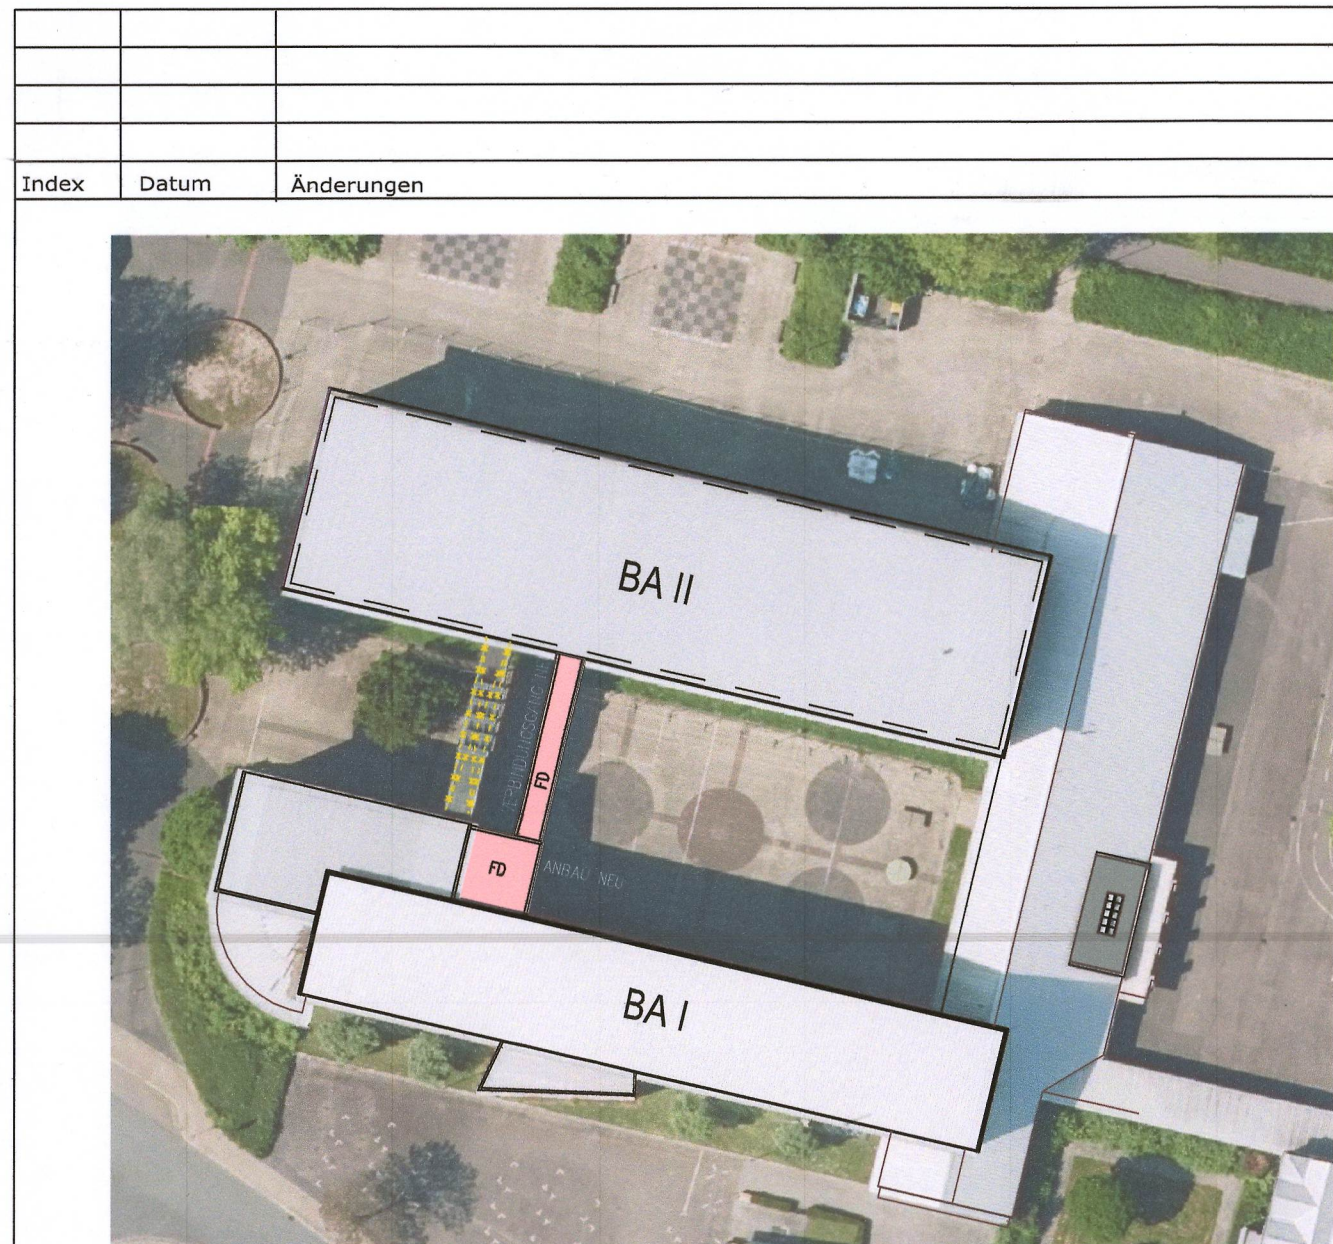

Entwurfsverfasser 21.04.2026	Bauherr Meyer & Meyer
Projekt Sanierung und Teilneubau Geschwister-Scholl-Realschule Grünestraße 12 Albert-Schweitzer-Straße 4 58840 Plettenberg	Bauherr Stadt Plettenberg Grünestraße 12 58840 Plettenberg
Projekt: Sanierung und Teilneubau, Geschwister-Scholl-Realschule Albert-Schweitzer-Straße 4, 58840 Plettenberg	
Bauteil: DETAILS und Schnitt für BSK DACHZWISCHENRAUM	
Phase: LPH 4 (Genehmigungsplanung)	
Maßstab M 1:10	gezeichnet VG
Datum 11.03.2026	Projektnummer PL-RS-G24
Planung: gpe projekt Nördelstiege 2 59872 Meschede	Plannummer 10