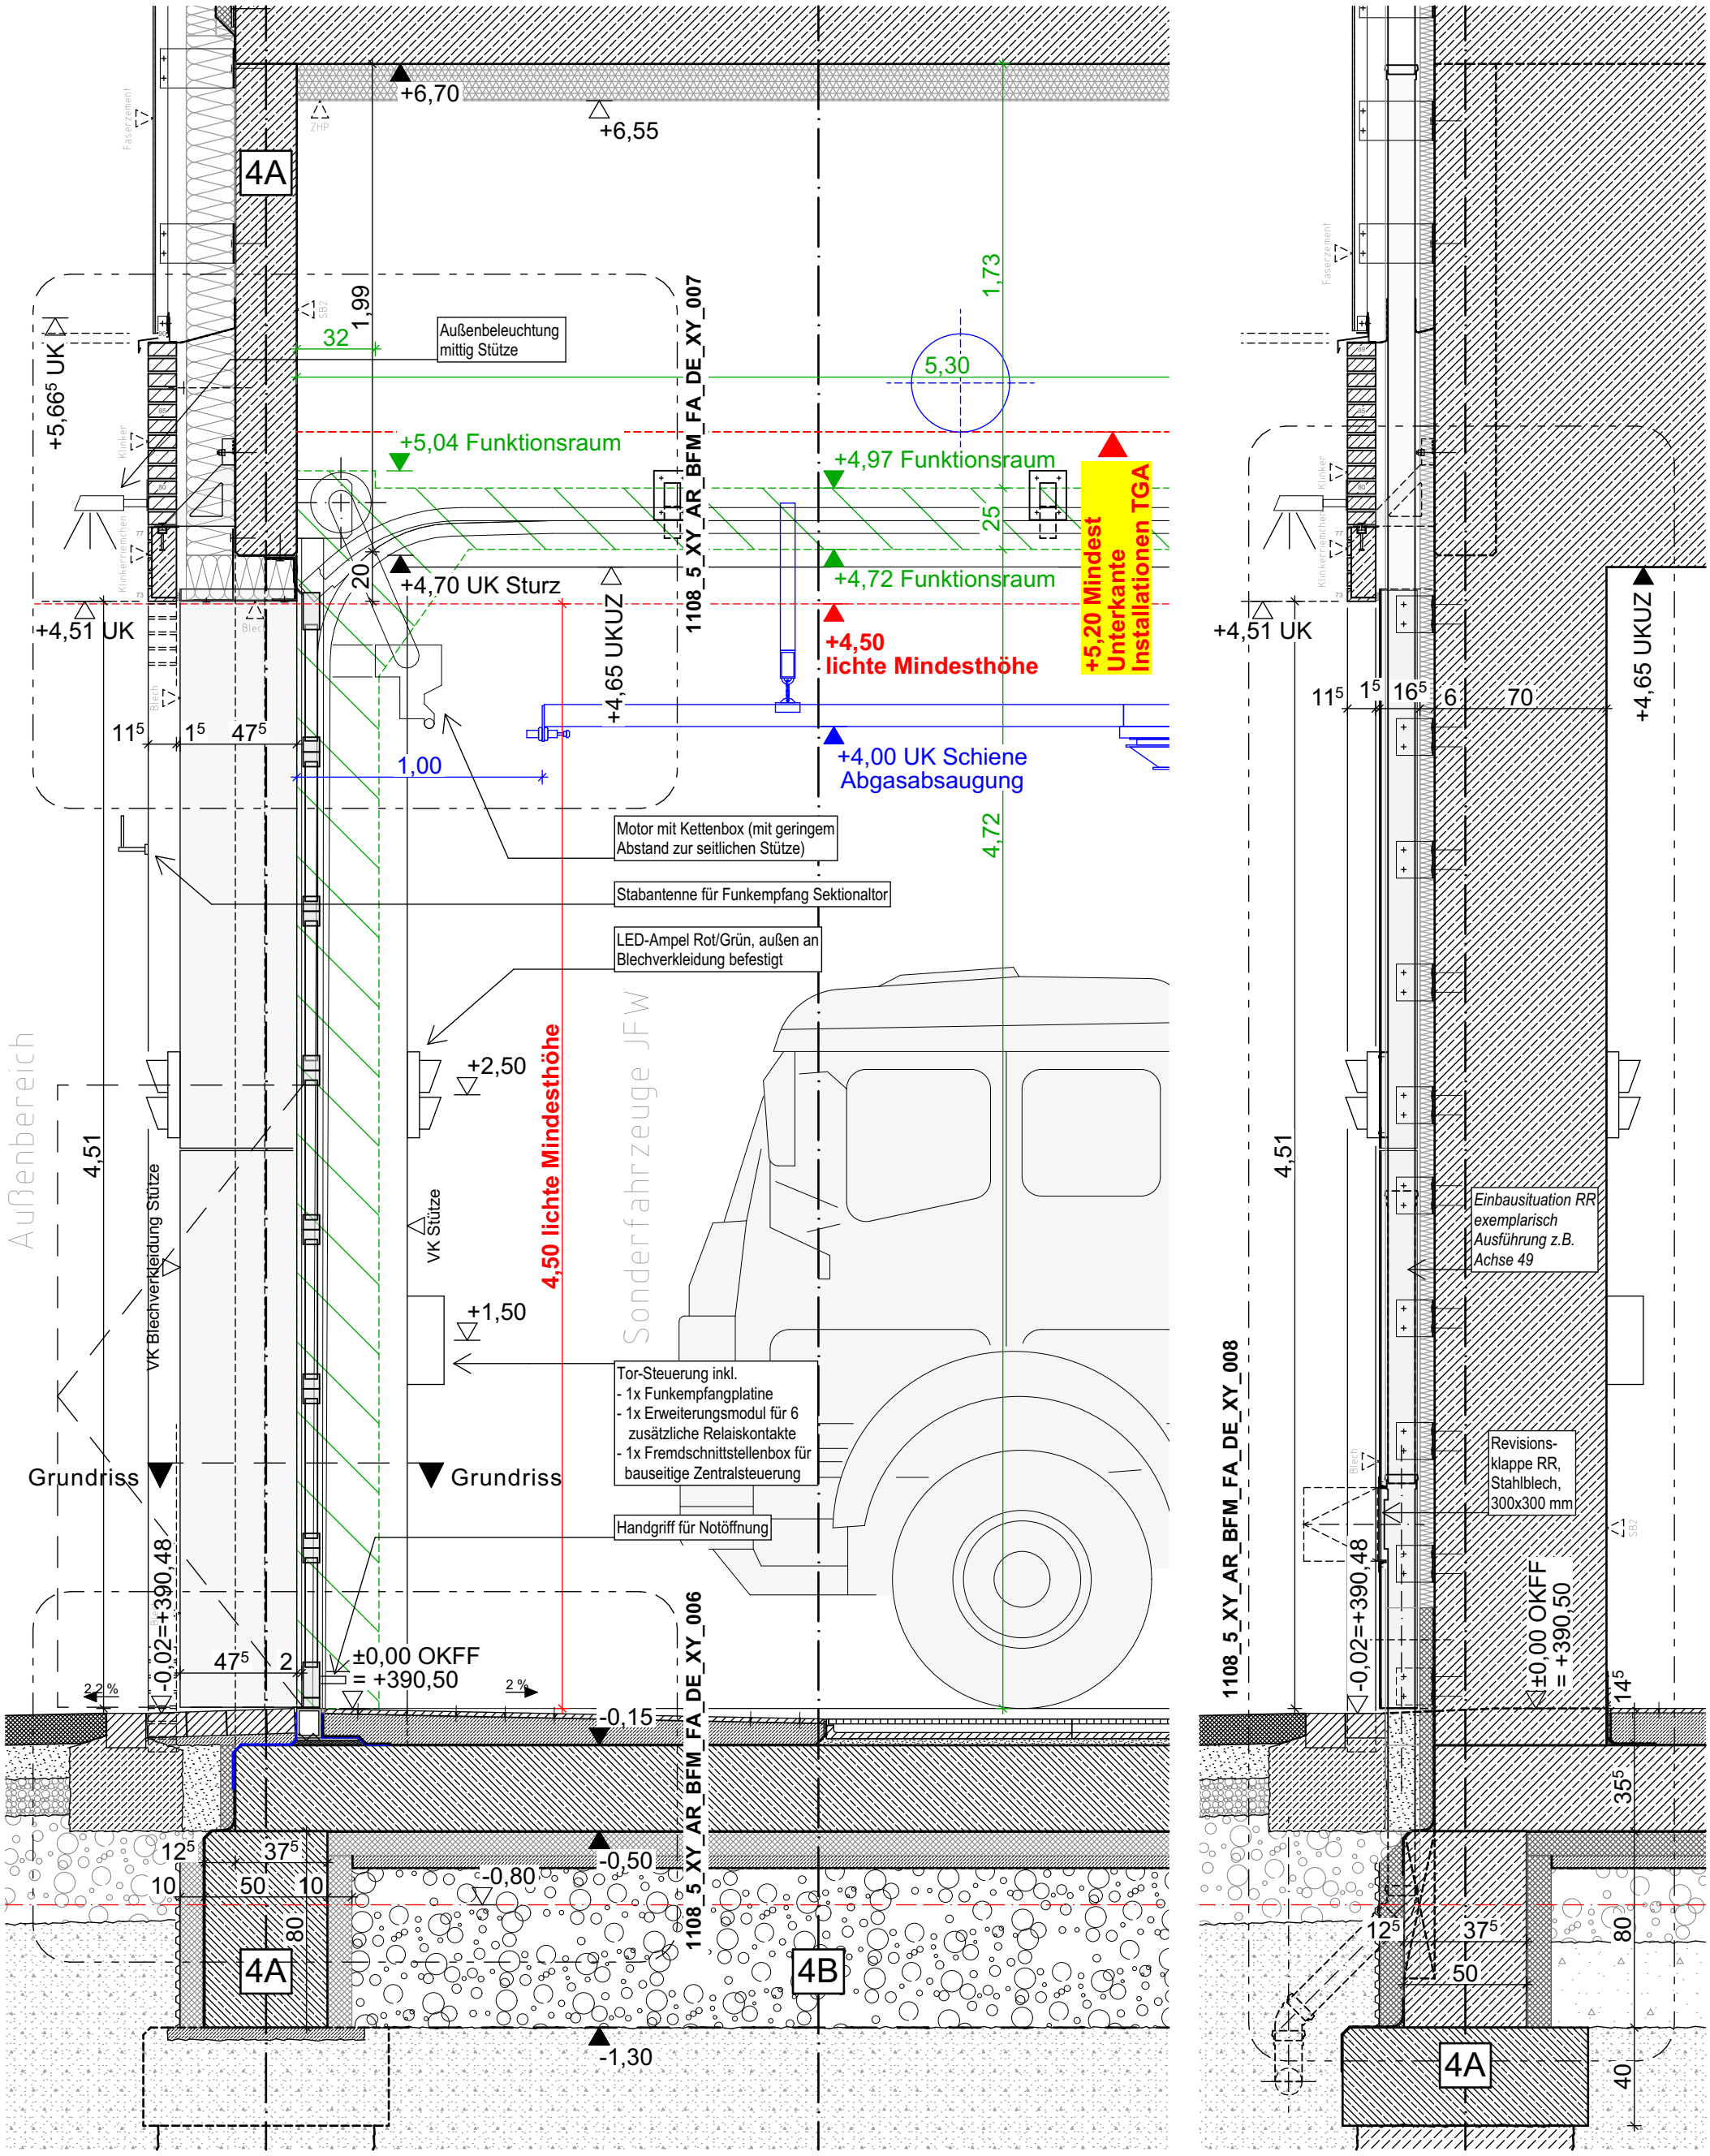

Bauherr:
Stadt Lüdenscheid
Zentrale Gebäudewirtschaft Stadt Lüdenscheid
Gustav-Adolf-Straße 4
58507 Lüdenscheid
www.luedenscheid.de

Generalplaner:
BFM Architekten
Unter den Ulmen 106
50968 Köln
357@bfm-architektur.de
Tel: 0221 / 888 837-0

Planverfasser:
BFM Architekten
Unter den Ulmen 106
50968 Köln
357@bfm-architektur.de
Tel: 0221 / 888 837-0

Projekt:
Neubau Hauptamtliche Feuer- und Rettungswache Lüdenscheid
Wiesenstraße / Altenaer Str.
58507 Lüdenscheid
Gemarkung: Lüdenscheid-Stadt
Flur: 047 | Flurstücke: 85

Planinhalt:
Sektionaltor Fahrzeughalle Schnitt 1-1
(Tor DIN 14092-FT 3,60x4,50)

Index	Datum	Nr.	Änderung	gez.
b	05.05.2026	0177	Planfortschreibung und Ergänzung Beschriftung	Dawid Kirchhoff
a	02.02.2026	0092	Planfortschreibung	Dawid Kirchhoff
0	28.08.2025	0000	Anlage zum LV Rohbau	Dawid Kirchhoff

GEZ.: **dk** GEPR.: **us** FORMAT: **DIN A3 [420x297]** MAßSTAB: **1:25** STAND: **05.05.2026**

PROJEKT	PHASE	GEBÄUDE	ERSTELLER	VERFASSER	PLAN-INHALT	PLAN-ART	EBENE	NUMMER	INDEX	PLANUN-STATUS
1108	05	XY	AR	BFM	FA	DE	XY	0004	b	P