


Schnitt 2-2 UZ

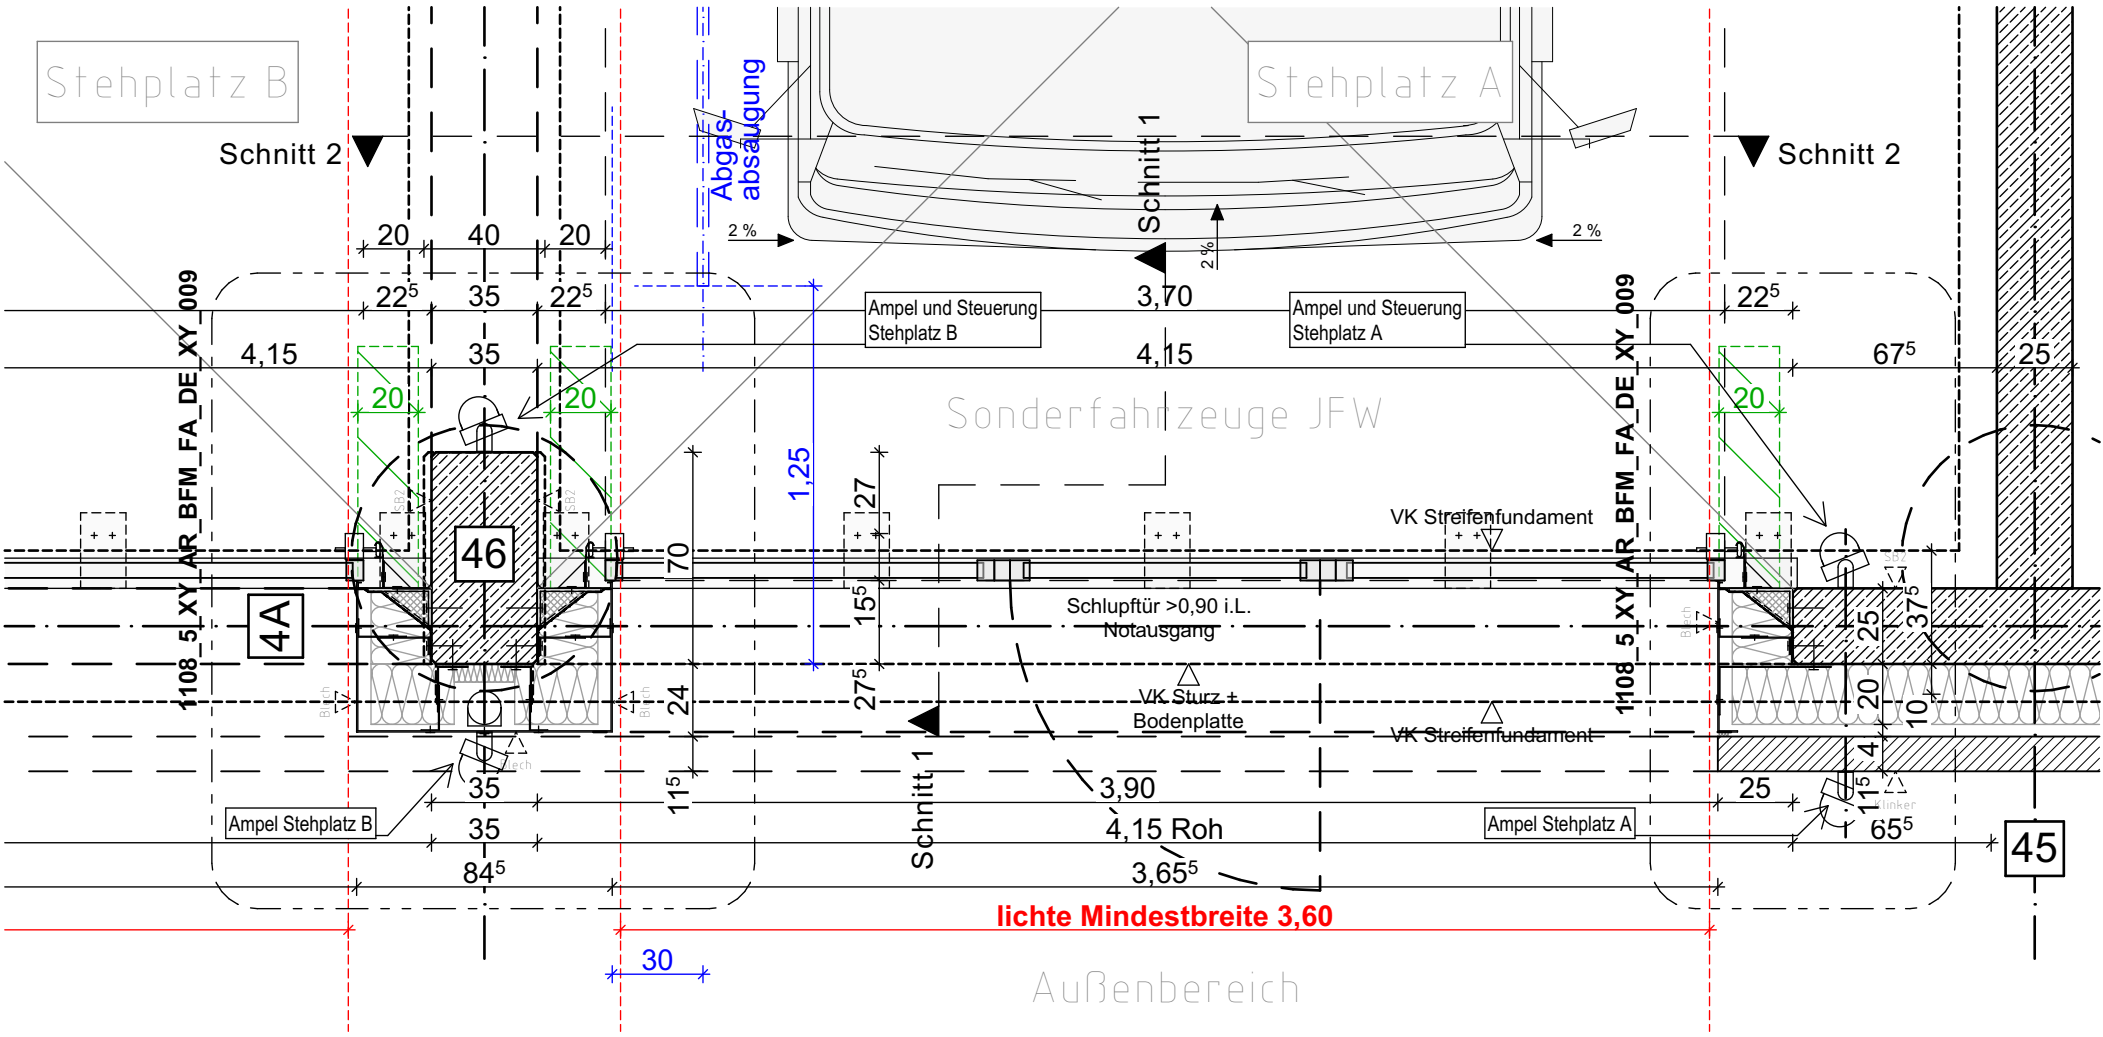

Grundriss

<div>Bauherr:</div> <div><div><div><div></div></div><div>Stadt Lüdenschoid</div></div><div><div>Zentrale Gebäudewirtschaft Stadt Lüdenschoid</div><div>Gustav-Adolf-Straße 4 58507 Lüdenschoid www.luedenschoid.de</div></div></div>	<div>Generalplaner:</div> <div><div><div><div>B F M</div><div>ARCHITEKTEN</div></div><div>Unter den Ulmen 106 50968 Köln 357@bfm-architektur.de Tel: 0221 / 888 837-0</div></div></div>	<div>Projekt:</div> <div><div>Neubau Hauptamtliche Feuer- und Rettungswache Lüdenschoid</div><div>Wiesenstraße / Altenaer Str. 58507 Lüdenschoid</div><div>Gemarkung: Lüdenschoid-Stadt Flur: 047   Flurstücke: 85</div></div>				<div>Planinhalt:</div> <div><div>Sektionaltor Grundriss + Schnitt 2-2 (Tor DIN 14092-FT 3,60x4,50)</div></div>											
	<div>Planverfasser:</div> <div><div><div><div>B F M</div><div>ARCHITEKTEN</div></div><div>Unter den Ulmen 106 50968 Köln 357@bfm-architektur.de Tel: 0221 / 888 837-0</div></div></div>						GEZ.: <b>dk</b>		GEPR.: <b>us</b>		FORMAT: <b>DIN A3 [420x297]</b>		MAßSTAB: <b>1:25</b>		STAND: <b>05.05.2026</b>		
							PROJEKT	PHASE	GEBÄUDE	ERSTELLER	VERFASSER	PLAN-INHALT	PLAN-ART	EBENE	NUMMER	INDEX	PLANUN-STATUS
		b	05.05.2026	0177	Planfortschreibung und Ergänzung Beschriftung		Dawid Kirchhoff	1108	05	XY	AR	BFM	FA	DE	XY	0005	b
	Index	Datum	Nr.	Änderung		gez.											