


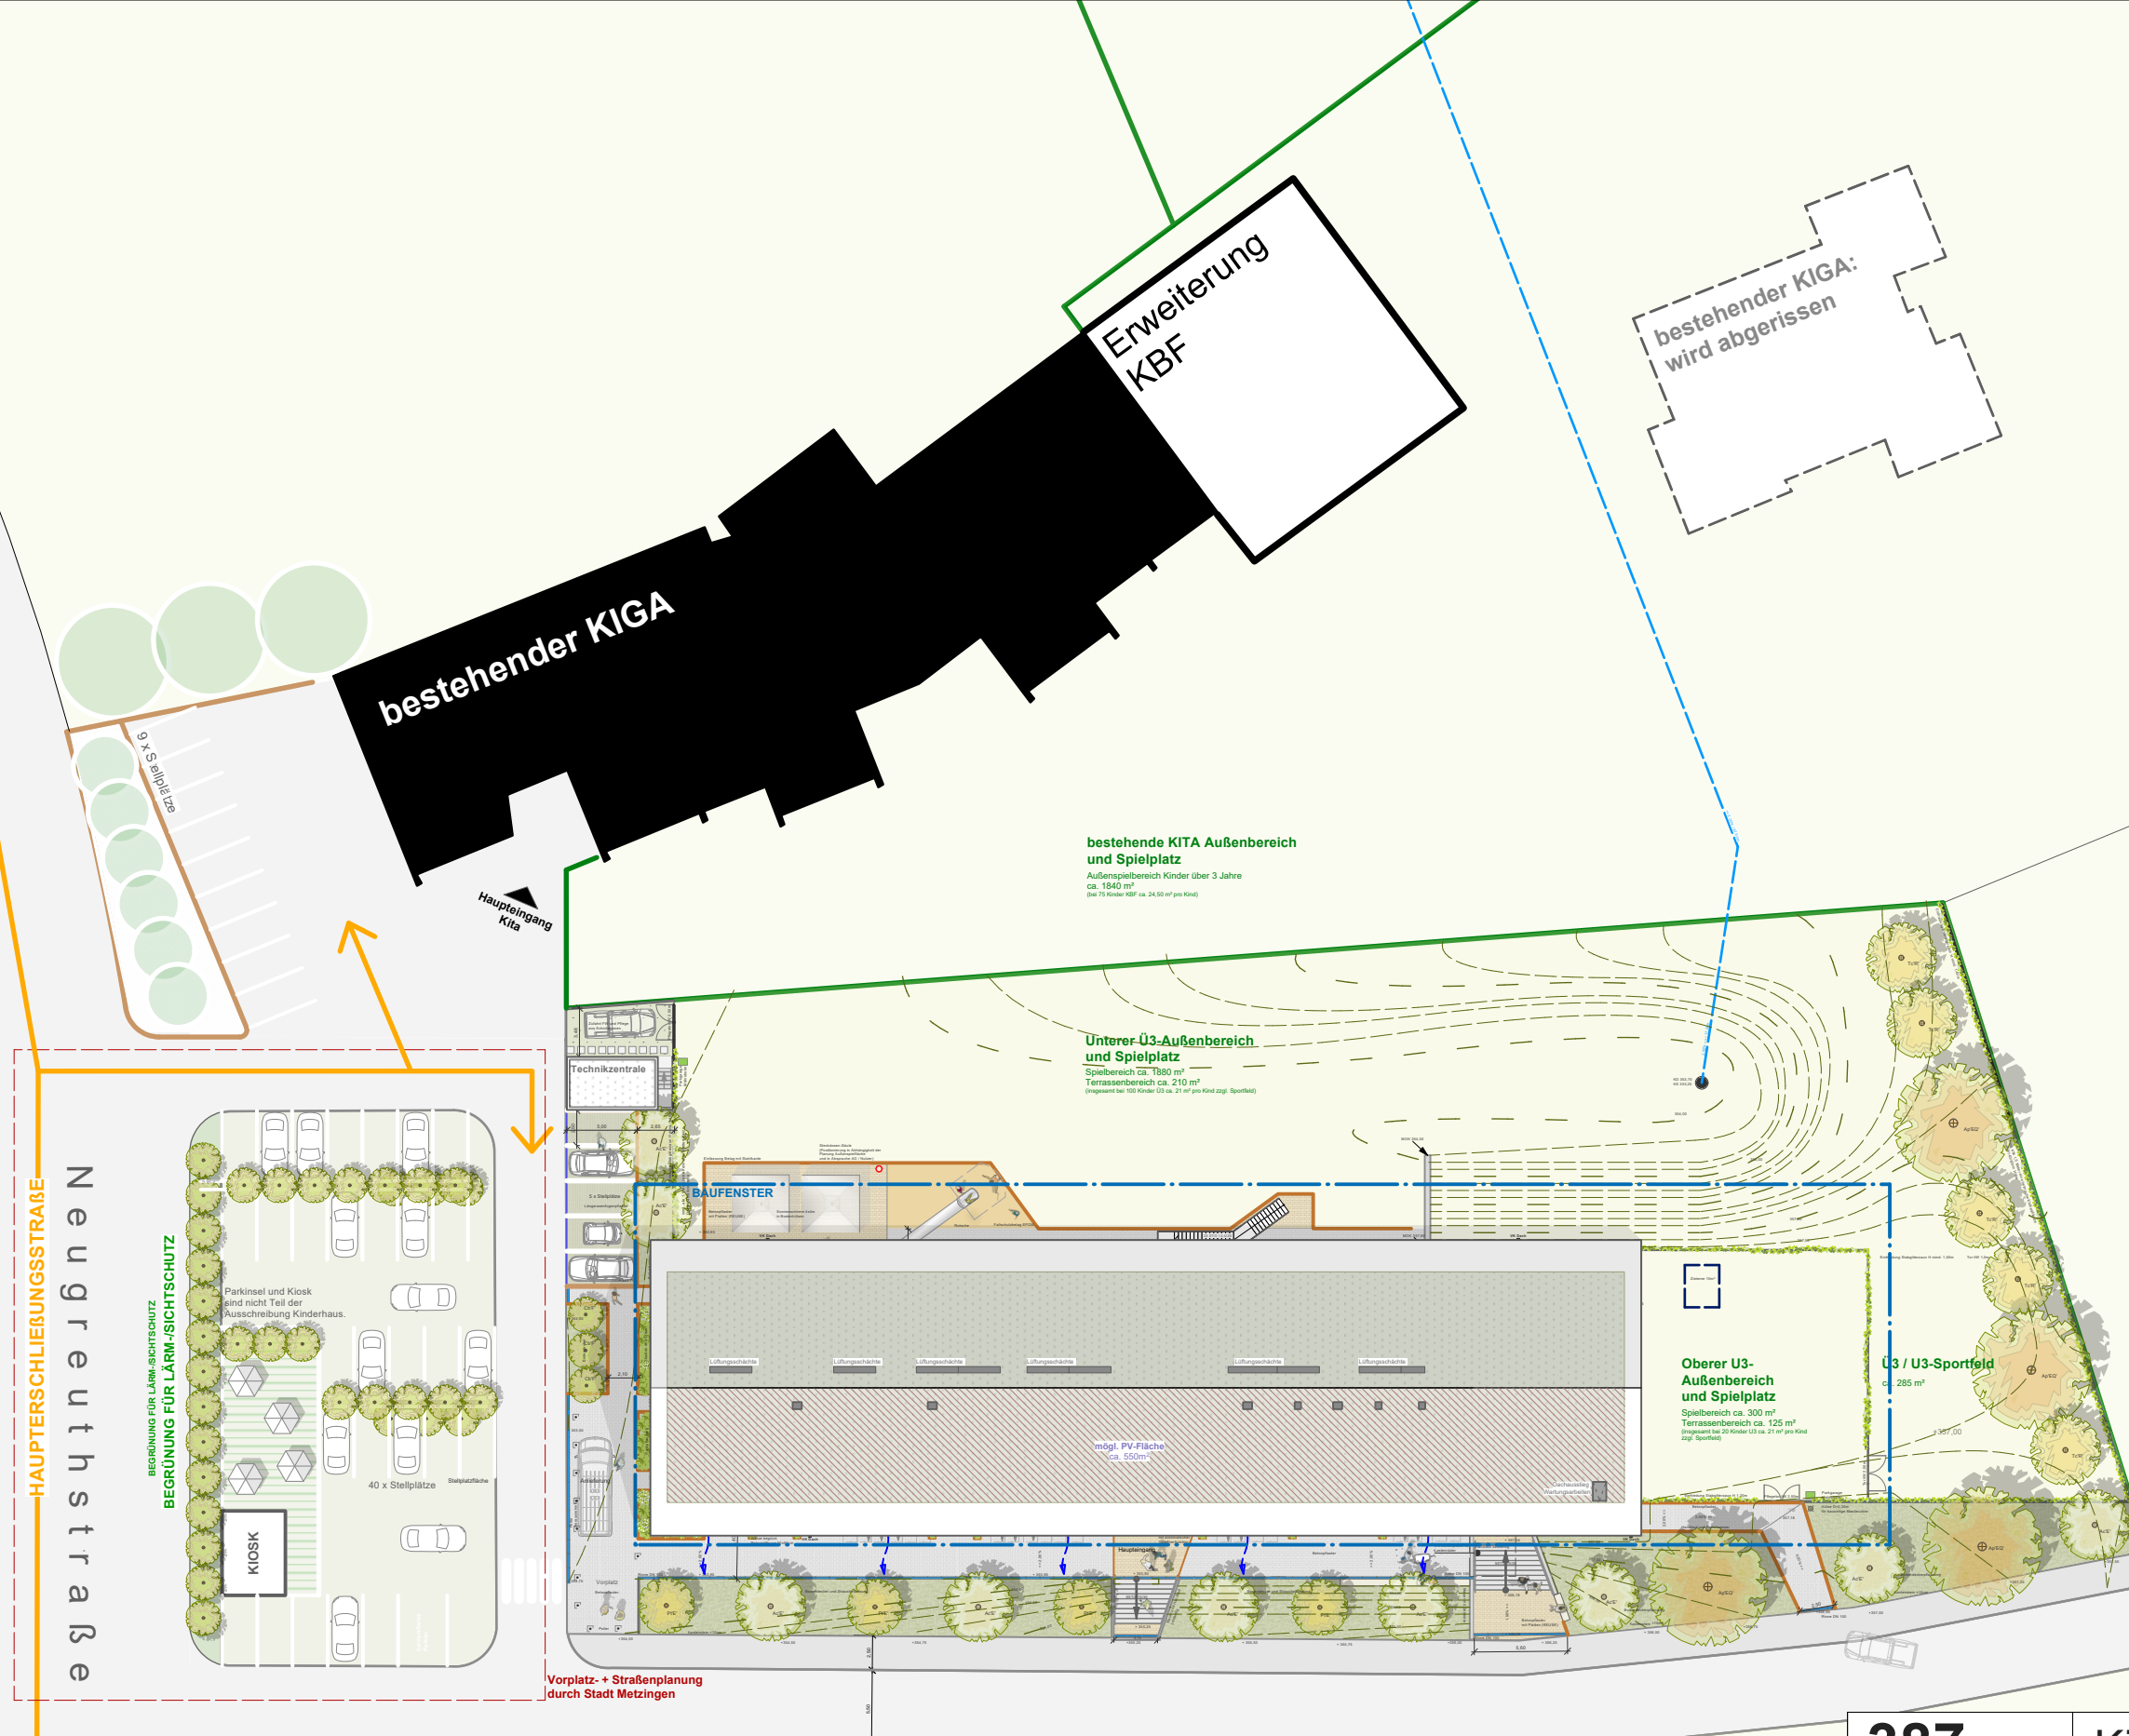

387		Kita Metzingen			
Planinhalt					
Lageplan					
PROJEKT		BAUHERRSCHAFT	ARCHITEKT		
Kinderhaus Neugreuth Neugreuth Str. 72555 Metzingen		Stadt Metzingen Stuttgarter Straße 2–4 72555 Metzingen	andOFFICE Blatter Ertel Probst, Freie Architekten PartGmbB Hasenbergstraße 49B 70176 Stuttgart Tel: +49 711 50 46 64 21 E-Mail: contact@andoffice.com Web: www.andoffice.com		
ERSTELLT		Maßstab	FORMAT	DATUM	PLANNUMMER
Gez. von andOFFICE		M 1:500	DIN A3	27.04.2026	100