
[illegible][illegible][illegible]

Fachplaner	Name	E-mail	Telefon
TGA	TEN Ingenieure	2063-fw-luedenscheid@ten.de	0241-9675-162
Tragswerksplanung	IngenieurGruppe Bauen	joachim_diemer@ingenieurgruppe-bauen.de	0712-82-99.411
Freizeitanlagen LP1-5	Reisel Schirmer Landschaftsarchitektur	reisel@schirmer-ls.de	0241-54.246
Freizeitanlagen LP5-9	Andreas Mark-Dammich Landschaftsarchitekt	markdammich@andreas-mark-dammich.de	0221-553-47.92-42
Bauphysik	ISRW Dr. Ing. Kläpold	praesert@isw-klapold.de	0211-41-85.56-0
Brandschutz	Ingenieurbüro Leewmann	info@ib-l.de	0211-53-30.3-0


Plancode
1108_05_XY_AR_BFM_XY_AS_XY_0009_c_V_Ansicht-Schnitt Zufahrt A-A

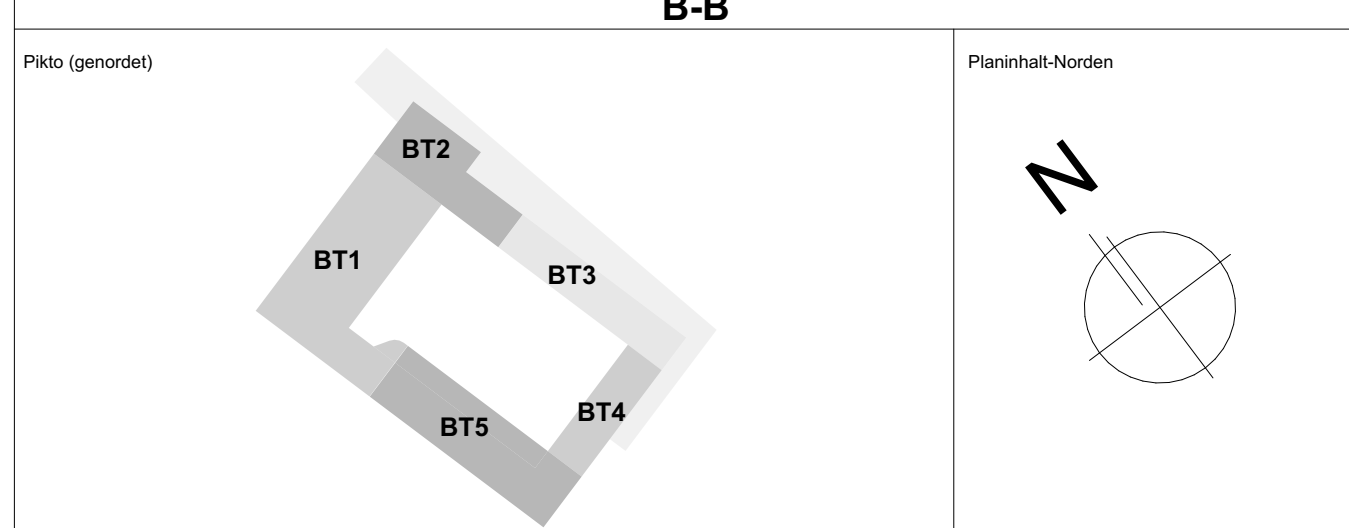

Projektname Neubau Hauptamtliche Feuer- und Rettungswache Lüdenscheid Wiesenstraße / Altenaer Str. 58507 Lüdenscheid	Projekt-Nr. 1108 Gemarkung: Lüdenscheid-Stadt Flur: 047 Flurstücke: 85
---	---

Bauherr

Zentrale Gebäudewirtschaft Stadt Lüdenscheld
Gustav-Adolf-Straße 4
59507 Lüdenscheld
Fax 02351 / 17-1720

 **Stadt
Lüdenscheld**

Generalsplaner:

BFM Architekten
Unter den Ulmen 106
50968 Köln
357@bfm-architektur.de
Tel: 0221 / 888 837-0

BFM
ARCHITECTEN

Entwurfverfasser:

BFM Architekten
Unter den Ulmen 106
50968 Köln
357@bfm-architektur.de
Tel: 0221 / 888 837-0

B F M
ARCHITEKTEN

Objektplanung / Planersteller

BFM Architekten

Unter den Ulmen 106
50968 Köln
357@bfm-architektur.de
Tel: 0221 / 888 837-0

BFM
ARCHITEKTEN

Leistungsphase	OKFF ±0,00	Maßstab 1:50
AUSFÜHRUNGSPLANUNG	ü.NN +390,50 m	

Gez. SA	Planinhalt										
Gepr. LIS	Ansicht-Schnitt Zufahrt A-A B-B										
Format DIN A0 (1189/841)	PROJEKT	PHASE	GEBÄUDE	ERSTELLER	VERFASSER	PLAN-INHALT	PLAN-ART	EBENE	NUMMER	INDEX	PLANUM STATUS
Titelraum	1108	05	XY	AR	RFM	XY	AS	XY	0009	c	XY