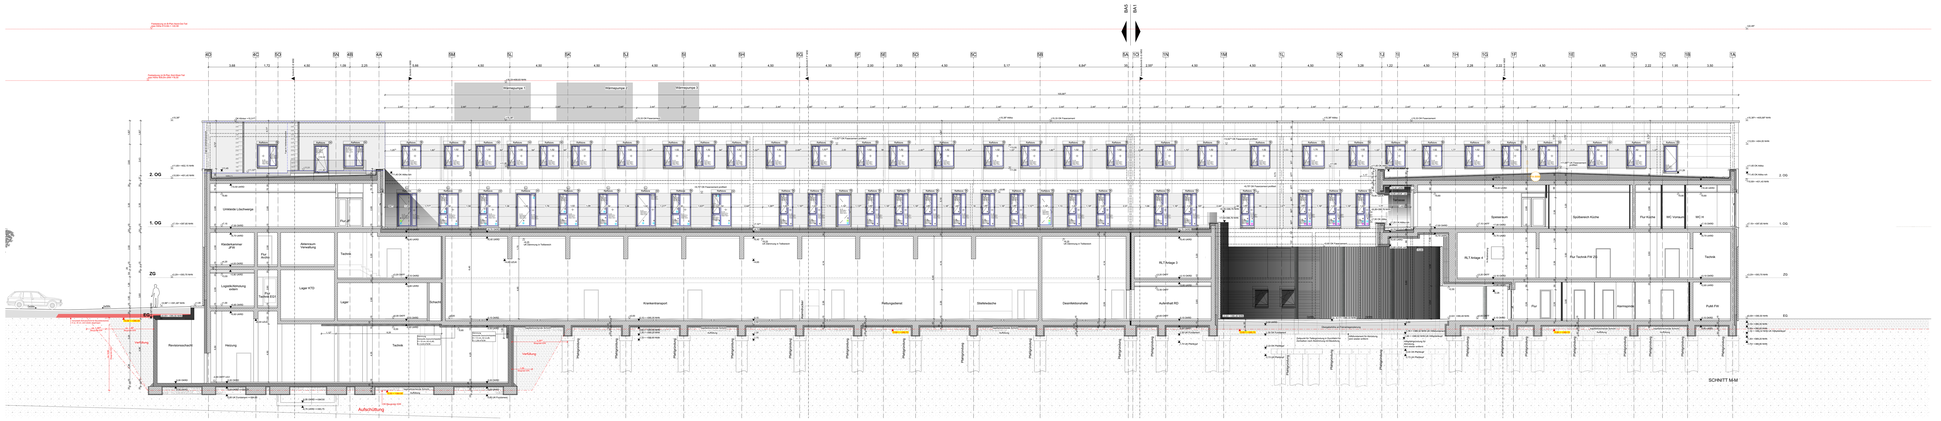

SCHNITT M-M

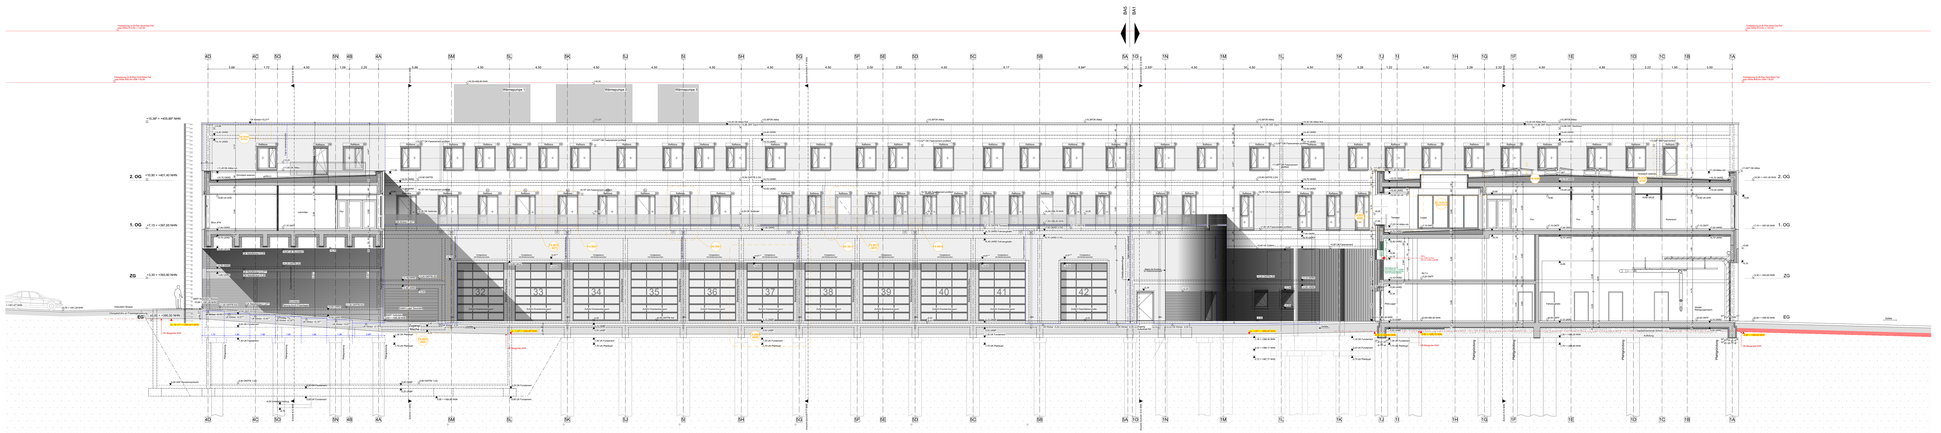

SCHNITT B-B

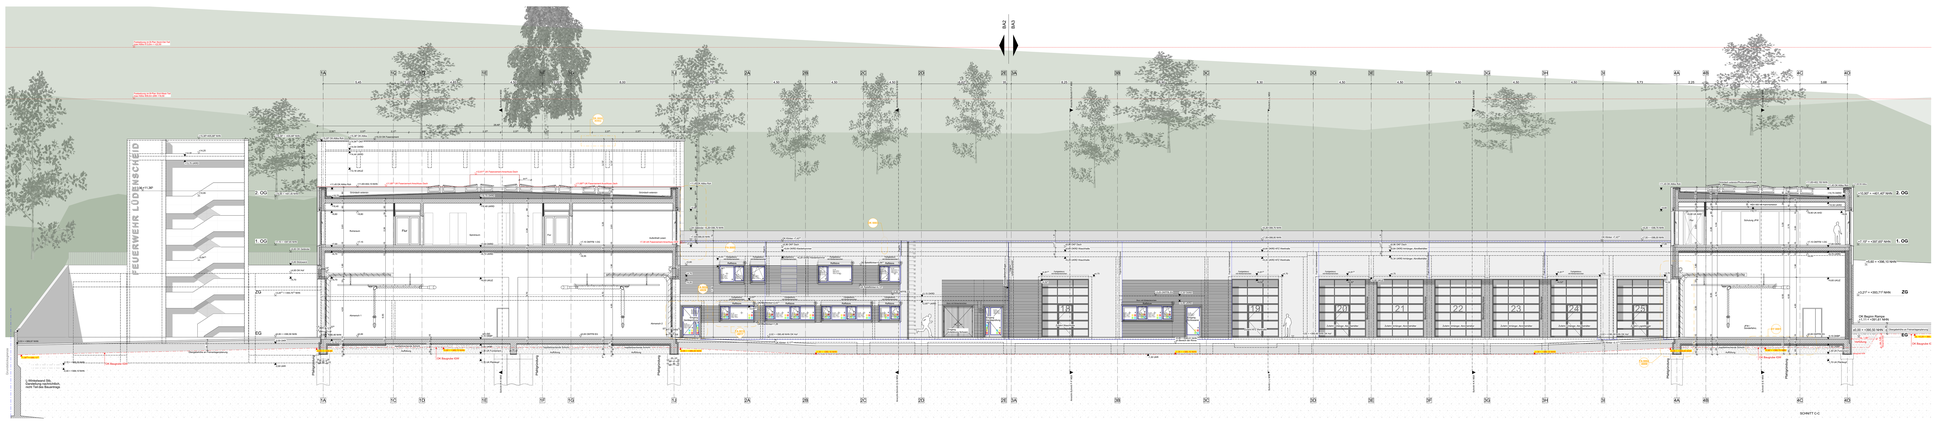

SCHNITT C-C

AUSFÜHRUNGSHINWEISE

DIESER PLAN DARF NUR IN VERBINDUNG MIT DEN ENTSPRECHENDEN SCHNITTEN, ANSICHTEN UND DETAILPLÄNEN DES ARCHITEKTEN SOWIE UNTER BEACHTUNG ALLER NACHSTEHENDEN AUSFÜHRUNGSHINWEISE.

1. MAßE SIND AM BAU ZU ÜBERPRÜFEN! BEI UNSTIMMIGKEITEN SIND BAULEITUNG UND ARCHITEKT SOFORT ZU INFORMIEREN!
2. HINWEISE ZU DETAILPLÄNEN SIND ZU BEACHTEN.
3. AWERSCHIENEN, EINBAUTEILE UND EINBAUDETAILS FÜR LÜFTERROHRE, BLITZABLEITER, AUFZÜGE, NATURSTEIN- UND METALLBEKLEIDUNGEN, HAUSTECHNIKINSTALLATIONEN, FASSADE, ETC., SOWIE GERÄTEFUGABENETE SIND DEN JEWEILIGEN WERK- BZW. MONTAGEPLÄNEN DER FACHPLANER BZW. AUSFÜHRENDEN FIRMEN ZU ENTNEHMEN.
4. BEI ALLEN DECKENANSICHTEN DIESES VON NICHTTRAGENDEN WÄNDEN SIND DIE ZU ERWARTENDEN DECKENDURCHBIEGUNGEN NACH ANGABE DES STATIKERS ZU BERÜCKSICHTIGEN
5. ANSCHLÜSSE MAUERWERK NACH ANGABE STATIKER.

LEGENDE

SCHRAFFUREN
- Bestand
- Stahlbeton
- Mauerwerk
- Betonhohlgiel
- GK-Wand
- Dämmung weich
- Dämmung hart
- Holz Element

ZEICHEN
- Fluchtweg
- Feuerlöscher
- Heizkörper
- Verdeckte Kanten

ABKÜRZUNGEN

AB	Aufbeton
AE	Aufenthaltsraum
BA	Bodenablauf
BAS	Bodenablauf
BEF	Brandschutzklappe
BMA	Brandmeldeanlage Ring ab (KAS)
BP	Brandschutzklappe Ring ab (KRR)
	Bodenplatte
D	Dach
DA	Dachaufbau
DE	Deckenbodenbruch
DS	Dachsteine
F	Fliesche
FFB	Fertigfussboden
FT	Fertigfussboden
H	Höhe
HK	Heizkörper
K	Kalksandsteinmauerwerksblöcken
KS	Kalksandstein (Langs- Hohe, Tiefe)
M	Mörtelfuge
LB	Lichte Breite
LH	Lichte Höhe
LÖ	Lichte Öffnung

NG	Nichtbetrieb
NT	Nichtbetrieb
NK	Nichtbetrieb
OK	Oberkante
Ra	Rohrachse
RBN	Rohrdurchmessung
RDN	Rohrdurchmessung
RDN	Rohrdurchmessung
RS	Regelsteine
SB	Schlitzen
U	Leitung
UK	Unterkante
UM	Unterkante
UZ	Unterzug
VA	Vorbetrieb
WD	Wandbundbruch
WS	Wandschutz
WU	Wasserdurchdringung

ÄNDERUNGSHINWEIS
- Änderungsbereich
- Tüllen — Klärungsbedarf

HÖHENKOTEN
- OKFFB
- OKRD / OKBP
- OKFFB in Schnitt
- OKRD / OKBP im Schnitt

DETAILVERWEIS
- Detail

DURCHBRECHE
- BD = Bodendurchbruch
- DD = Deckendurchbruch
- WD = Wanddurchbruch b x h
- WS = Wandschlitz b x t
- KB = Kernbohrung ø

RAUMSTEMPEL

012/001	Raumnummer
Nutzung	Raumname
NGF m²	Nettogrundfläche
Lm m	Lichte Raumhöhe
B	Bodenbelag
W	Wandbelag
D	Deckenbelag

TÜRSTEMPEL

T_01.01.00.1_1 Türnummer
CL=60 Brandschutzanforderung
Rw 27dB Schallschutzanforderungen
Schallschutzklasse nach eingeführter Zulassung

BRANDSCHUTZ

RWA	Rauch- und Wärmeabzugs-anlage
D	Anlage Deckenfeld
EA	Einzelalarmfeld
RS	Rauchschalt und weiterleitend
BM	Brandalarm
BMA	Brandalarmfeld
ts / ms	feuerhemmend
HS / FSE	hochfeuerhemmend
R / FSE	feuerhemmend

OBERFLÄCHEN (Genauere Informationen sind aus den Übersichtsplänen zu entnehmen.)

BODENBELÄGE

AB	Asphalt
BE	Betonbeschichtung
BSB	Betonsteinpflaster
DUR	Doppelboden
E	Estrich
FL	Fliesen (Format angegeben)
HBV	Hartbetonbelag
KAU	Kanalrohre
KS	Klinker
P	Pflaster
RGO	Rollrasen
RSB	Rasengittersteine
SOR	Sonstiges
TER	Terrazzo
TRZ	Teerfläche

WANDBELÄGE

Ab	Asphalt
BE	Betonbeschichtung
FL	Fliesen
PU	Putz
	Sonstiges (Spezifizieren)
SB	Sichtbeton
SOK	Sonstiges
TA	Tapeten
	Tapeten (Gewebe, Raufaser etc.)

DECKENBELÄGE

AHD	Akkustikdecke
	Akustikdecke, gelochte / geritzte GK (Isorka, Lanyfelt, etc.)
E	Estrich
HB	Holzbeläge
PU	Putz (Spezifizieren)
	Putz (Gewebe / Strukturputz, etc.)
SB	Sichtbeton
SOK	Sonstiges
TA	Tapeten
	Tapeten (Gewebe, Raufaser etc.)

GESCHOSSHÖHE

BRÜSTUNGSHÖHE

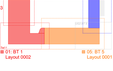

TÜRHÖHEN

Index	Datum	Nr.	Änderung	gez.
d	25.02.2026	0122	Planfortschreibung	Till Reuter
c	23.02.2026	0125	Planfortschreibung	Till Reuter
b	19.01.2026	0109	Planfortschreibung	Dawid Kirchhoff
a	12.01.2026	0106	Planfortschreibung	Dawid Kirchhoff
0	29.08.2025	0059	Anlage zum LV Rohbau	Dawid Kirchhoff

Fachplaner für

Fachplaner	Name	E-mail	Telefon
TGA	TEN Ingenieure	2063-fw-luedenscheid@ten.de	0241-9675-162
Tragwerksplanung	IngenieurGruppe Bauen	joachim.diemer@ingenieurgruppe-bauen.de	0721-82-99-411
Freianlagen LP1-5	Rexrpal Schirmer Landschaftsarchitektur	mr@landschaftsarchitekt.de	02421-54-246
Freianlagen LP5-9	Andreas Mark-Dammrich Landschaftsarchitekt	buero@mark-dammrich.de	0221-53-47-92-42
Bauphysik	ISRVA Dr. Ing. Klapdor	praxis@isrva-klapdor.de	0211-41-85-56-0
Brandschutz	Ingenieurbüro Leiermann	info@ikl-brandschutz.de	02133-53-10-30-1

Plancode
1108_05_XY_AR_BFM_XY_SC_XY_0002_d_P_Schnittansichten B-B C-C M-M

Pläto

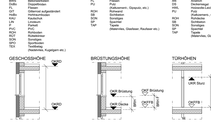

Planinhalt-Norden

Projektname
Neubau Hauptamtliche
Feuer- und Rettungswache Lüdenscheid
Wiesenstraße / Altenaer Str.
58507 Lüdenscheid

Projekt-Nr.
1108
Gemarkung: Lüdenscheid-Stadt
Flur: 047
Flurstücke: 85

Bauherr
Zentrale Gebäudewirtschaft Stadt Lüdenscheid
Gustav-Adolf-Straße 4
58507 Lüdenscheid
Fax 02351 / 17-1720

Stadt Lüdenscheid

Generalplaner/
BFM Architekten
Unter den Ulmen 106
50968 Köln
307@bfm-architektur.de
Tel: 0221 / 888 837-0

Entwurfsverfasser:
BFM Architekten
Unter den Ulmen 106
50968 Köln
307@bfm-architektur.de
Tel: 0221 / 888 837-0

Objektplanung / Planersteller
BFM Architekten
Unter den Ulmen 106
50968 Köln
307@bfm-architektur.de
Tel: 0221 / 888 837-0

Leistungsphase		OKFF ±0,00	Maßstab
AUSFÜHRUNGSPLANUNG		ü.NN +390,50 m	1:50

Gez. SA	Planinhalt
Gepr. US	Schnittansichten B-B C-C M-M
Format 4000 / 2500	
Plotdatum 25.02.2026	

PROJEKT	PHASE	GEBÄUDE	ERSTELLER	VERFASSER	PLAN-INHALT	PLAN-ART	EBENE	NUMMER	INDEX	PLANUNG-STATUS
1108	05	XY	AR	BFM	XY	SC	XY	0002	d	P