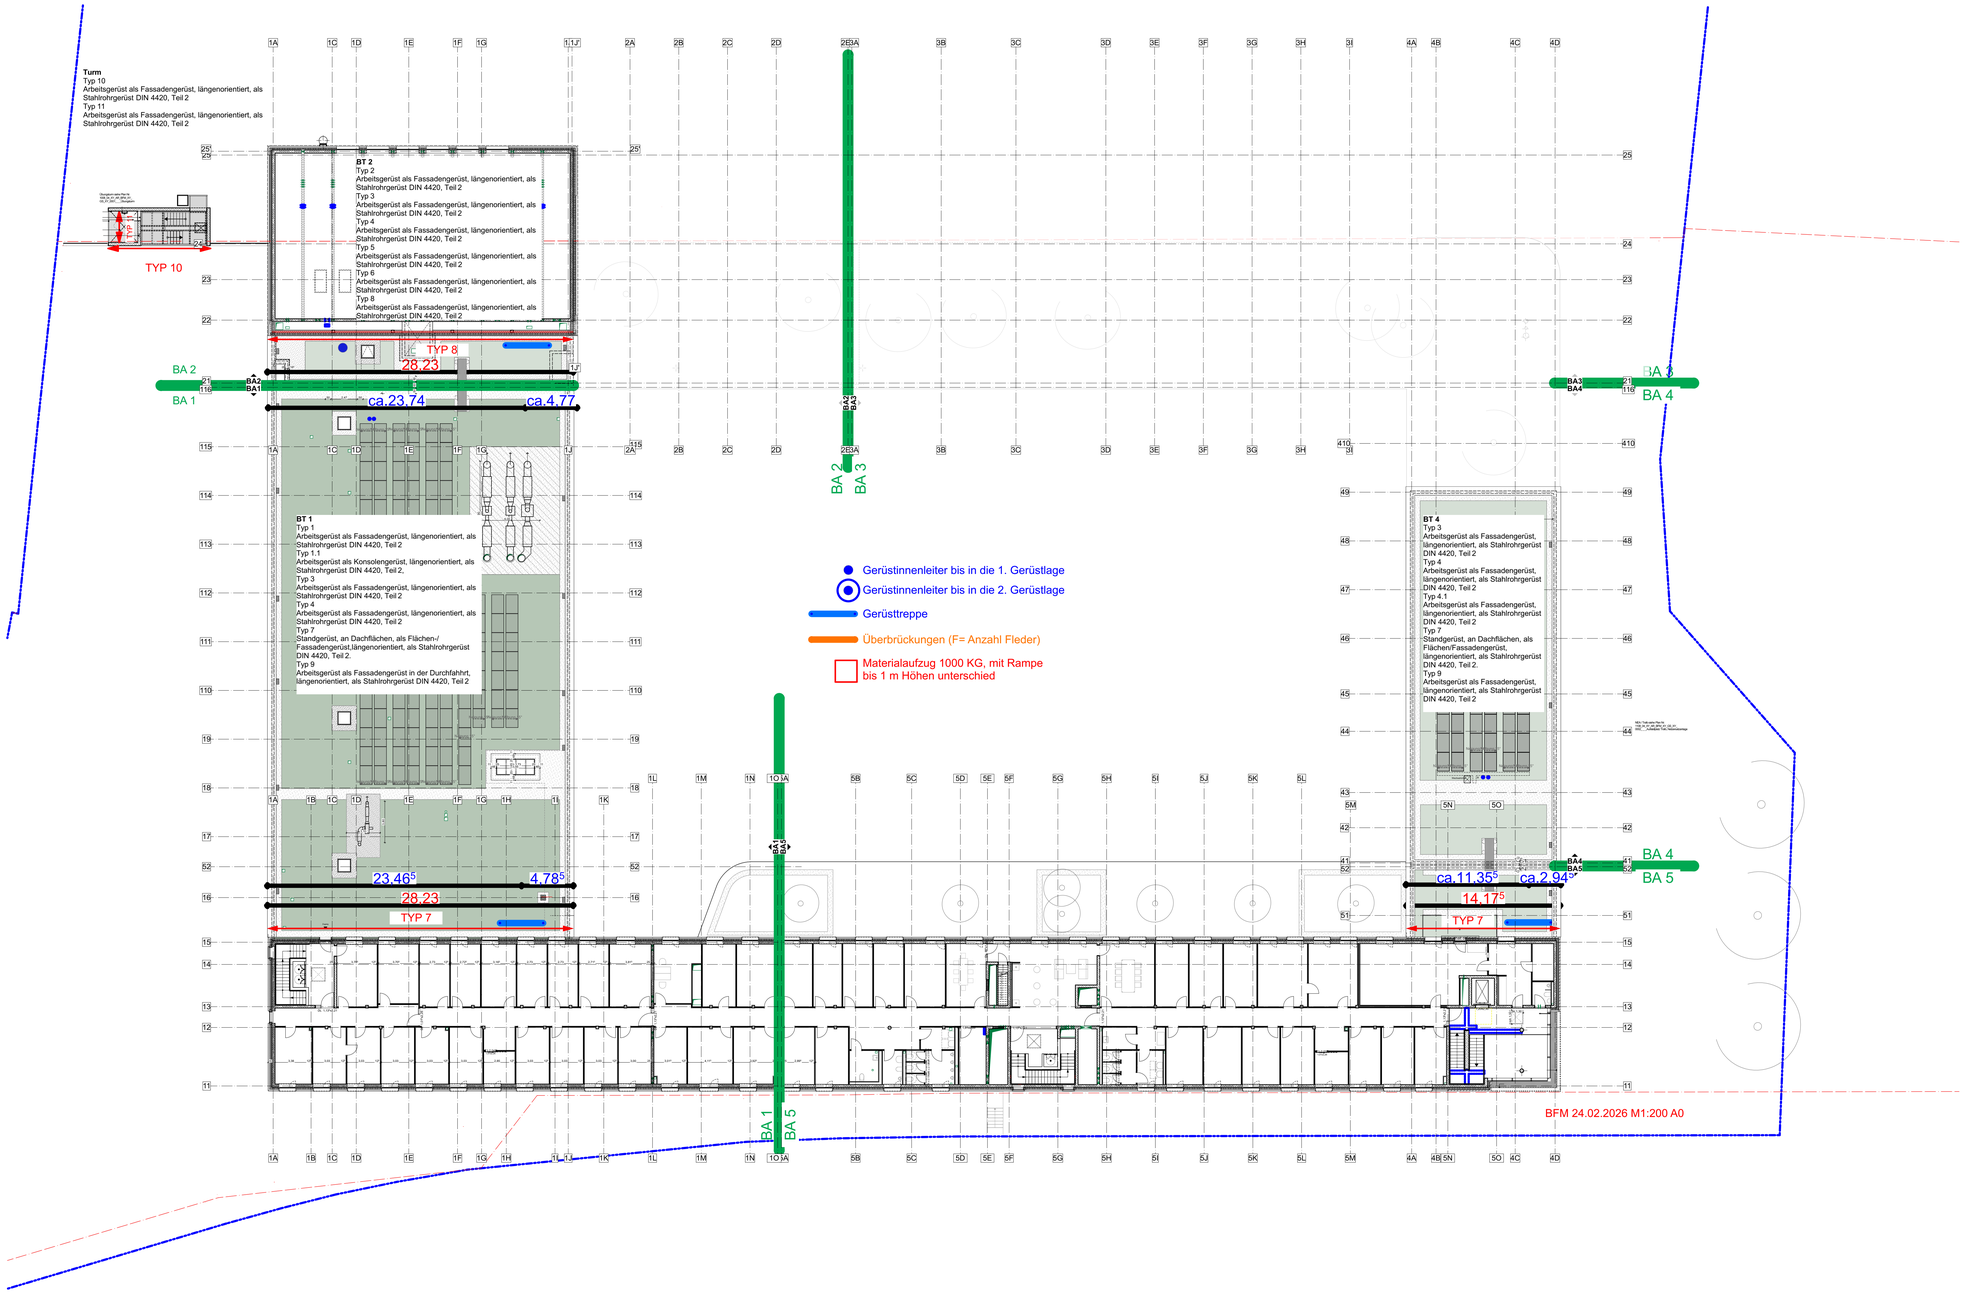

AUSFÜHRUNGSHINWEISE

DIESER PLAN GILT NUR IN VERBINDUNG MIT DEN ENTSPRECHENDEN SCHNITTEN, ANSICHTEN UND DETAILPLÄNEN DES ARCHITEKTEN SOWIE UNTER BEACHTUNG ALLER NACHSTEHENDEN AUSFÜHRUNGSHINWEISE.

1. MASZE SIND AM BAU ZU ÜBERPRÜFEN BEI UNSTIMMIGKEITEN SIND BAULEITUNG UND ARCHITEKT SOFORT ZU INFORMIEREN!
2. HINWEISE ZU DETAILPLÄNEN SIND ZU BEACHTEN.
3. ANKERSCHIENEN, EINBAUTEILE UND EINBAUDETAILS FÜR LEERROHRE, BLITZABLEITER, AUFZÜGE, NATURSTEIN- UND METALLBEKLEIDUNGEN, HAUSTECHNIKINSTALLATIONEN, FASSADE, ETC., SOWIE GERÄTEFUNDAMENTE SIND DEN JEWEILIGEN WERK- BZW. MONTAGEPLÄNEN DER FACHPLANER BZW. AUSFÜHRENDEN FIRMEN ZU ENTNEHMEN.
4. BEI ALLEN DECKENANSCHLÜSSEN VON NICHTTRAGENDEN WÄNDEN SIND DIE ZU ERWARTENDEN DECKENDURCHBIEGUNEN NACH ANGABE DES STATIKERS ZU BERÜCKSICHTIGEN!
5. ANSCHLÜSSE MAUERWERK NACH ANGABE STATIKER.

LEGENDE

SCHRAFFUREN

- Bestand
- Stahlbeton
- Mauerwerk
- Betonfertigteil
- GK-Wand
- Dämmung weich
- Dämmung hart
- Holz/ Element

ZEICHEN

- Fluchtweg
- Feuerlöscher
- Haustrasse
- Verdeckte Kanten

ABKÜRZUNGEN

AK	Aufzugkante
AKO	Anhängepunkt Oberkonstruktion
BD	Bodendurchbruch
BeW	Belagsebene
BEH	Brüstungshöhe Rolli ab OKRD
BEH F	Brüstungshöhe Fertig ab OKFFB
BF	Bodenfläche
D	Decke
DD	Deckendurchbruch
DF	Deckenfläche
F	Fläche
FB	Fertigbodenbelag
FT	Fertigestrichbelag
H	Höhe
HK	
HKV	Höchstzulässiglastkasten
IK	Innenkante (Lichtes Maß, Höhe, Tiefe)
KB	Kernbohrung
LB	Lichte Breite
LH	Lichte Höhe
LÖ	Lichte Öffnung
NÜ	Nullüberlauf
NA	Notausgang
MK	Mauerkranz
OK	Oberkante
RA	Rohrachse
RBV	Rohrdurchverspringung
RD	Rohrdurchbruch
RDV	Rohrdurchverspringung
RR	Regenfallrohr
SB	Schlitz/ror
U	Umfang
UK	Unterkante
UÜ	Unterverteilung
UZ	Unterzug
VZ	Überzug
VK	Vorderkante
WD	Wanddurchbruch
WK	Wandkante
WU	Wasserdurchführung

ÄNDERUNGSHINWEIS

- Änderungsbereich
- Textfeld — Klärungsbedarf

HÖHENKOTEN

- OKFFB = OKRD
- OKRD / OKBP
- OKFFB im Schnitt
- OKRD / OKBP im Schnitt

DETAILVERMEIS

- Detail

RAUMSTEMPEL

NUTZFL / Umfläche D / NUF / LH / R / D / W / — Raumnummer, Raumname, Nettogrundfläche, Lichte Raumhöhe, Bodenbelag, Deckenbelag, Wandbelag

TÜRSTEMPEL

T_01.41.D0_1_1 T30-RS Rs. 2148 — Türnummer, Brandschutzanforderung, Schallschutzanforderungen (Schalldämm-Maß in eingebauter Zustand)

BRANDSCHUTZ

RWA — Rauch- und Wärmeabzugsanlage
D — dicht und selbstschließend
DS — dicht und selbstschließend rauchdicht und selbstschließend
RS — rauchdicht
BRM — Bauart Brandwand
BL / F90 — feuerhemmend
bh / F30 — feuerhemmend

DURCHBRÜCHE

- BD = Bodendurchbruch
- DD = Deckendurchbruch
- WD = Wanddurchbruch b x h
- WS = Wandschlitz b x t
- KB = Kernbohrung Ø

OBERFLÄCHEN (Genauere Informationen sind aus den Übersichtsplänen zu entnehmen.)

BODENBELÄGE

AS	Anstrich
BET	Beton
BWS	Betonwerkstein
DuBo	Doppelboden
EB	Estrich
GI	Gitterrost aufgeständert
HdBo	Hohlraumboden
KST	Kunststein
L	Linoleum
PAR	Parkett
PVC	PVC
RAS	Rasenboden
ROT	Rollenfilzbar
SOK	Sockelgips
TEP	Teppichboden
TVS	Textilbelag (Heizmatten, Kupfergaze etc.)

WANDBELÄGE

AS	Anstrich
FL	Fliesen/Platten/Verg
FL	Fliesen
PU	Putz (Kalkzement-, Gipsputz, etc.)
HOH	Holzwand
SB	Sichtbeton
SPL	Spachtel
SP	Spachtel (Materialien, Glasfaser, Raufaser etc.)

DECKENBELÄGE

AHD	Abhangdecke (Materialien, gelochte / glatte GK-Decke, Lamgbal, etc.)
AS	Anstrich
DE	Deckenraget
PAN	Deckenpaneel/Lamellenplatte
PU	Putz (Kalkzement-, Gipsputz etc.)
ROH	Rohdecke
SB	Sichtbeton
SPL	Spachtel
SP	Spachtel (Materialien, Glasfaser, Raufaser etc.)

GESCHOSSHÖHE

BRÜSTUNGSHÖHE

TÜRHÖHEN

Index	Datum	Nr.	Änderung	ges.

Fachplaner	Name	E-mail	Telefon
TGA	TEN Ingenieure	2063-fw-luedenscheid@ten.de	0241-9675-162
Tragwerksplanung	IngenieurGruppe Bauen	joachim.diemer@ingenieurgruppe-bauen.de	0721-82-99-411
Freianlagen LP1-5	Reepel Schirmer Landschaftsarchitektur	mr@landschaftsarchitekt.de	02421-54-246
Freianlagen LP5-9	Andreas Mark-Dammrich Landschaftsarchitekt	buero@mark-dammrich.de	0221-53-47-92-42
Bauphysik	ISRW Dr. Ing. Klapdor	praast@isrw-klapdor.de	0211-41-85-56-0
Brandschutz	Ingenieurbüro Leiermann	info@ibl-brandschutz.de	02133-53-10-30-1

FACHINGENIEURE FÜR:

Plancode

1108_05_XY_AR_BFM_BE_GR_G2_0003_ _V_Gerüstplanung 2OG M200

Plato (generiert)

Planinhalt-Norden

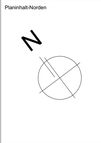

Projektname

Neubau Hauptamtliche
Feuer- und Rettungswache Lüdenscheid
Wiesenstraße / Altenaer Str.
58507 Lüdenscheid

Projekt-Nr.

1108
Gemarkung: Lüdenscheid-Stadt
Flur: 047
Flurstücke: 85

Bauherr

Zentrale Gebäudewirtschaft Stadt Lüdenscheid
Gustav-Adolf-Straße 4
58507 Lüdenscheid
Fax 02351 / 17-1720

Stadt Lüdenscheid

Generalplaner:

BFM Architekten
Unter den Ulmen 106
50968 Köln
357@bfm-architektur.de
Tel: 0221 / 888 837-0

B F M ARCHITEKTEN

Entwurfsverfasser:

BFM Architekten
Unter den Ulmen 106
50968 Köln
357@bfm-architektur.de
Tel: 0221 / 888 837-0

B F M ARCHITEKTEN

Objektplanung / Planersteller

BFM Architekten
Unter den Ulmen 106
50968 Köln
357@bfm-architektur.de
Tel: 0221 / 888 837-0

B F M ARCHITEKTEN

Leistungsphase: AUSFÜHRUNGSPLANUNG

OKFF ±0,00
ü.NN +390,50 m

Maßstab: 1:200

Gez. NK
Gepr. US

Planinhalt: Gerüstplanung 2OG M200

Format: DIN A0 (1189/841)

Plotdatum: 24.02.2026

PROJEKT	PHASE	GEBÄUDE	ERSTELLER	VERFASSER	PLAN-INHALT	PLAN-ART	EBENE	NUMMER	INDEX	PLANUN-STATUS
1108	05	XY	AR	BFM	BE	GR	G2	0003		V