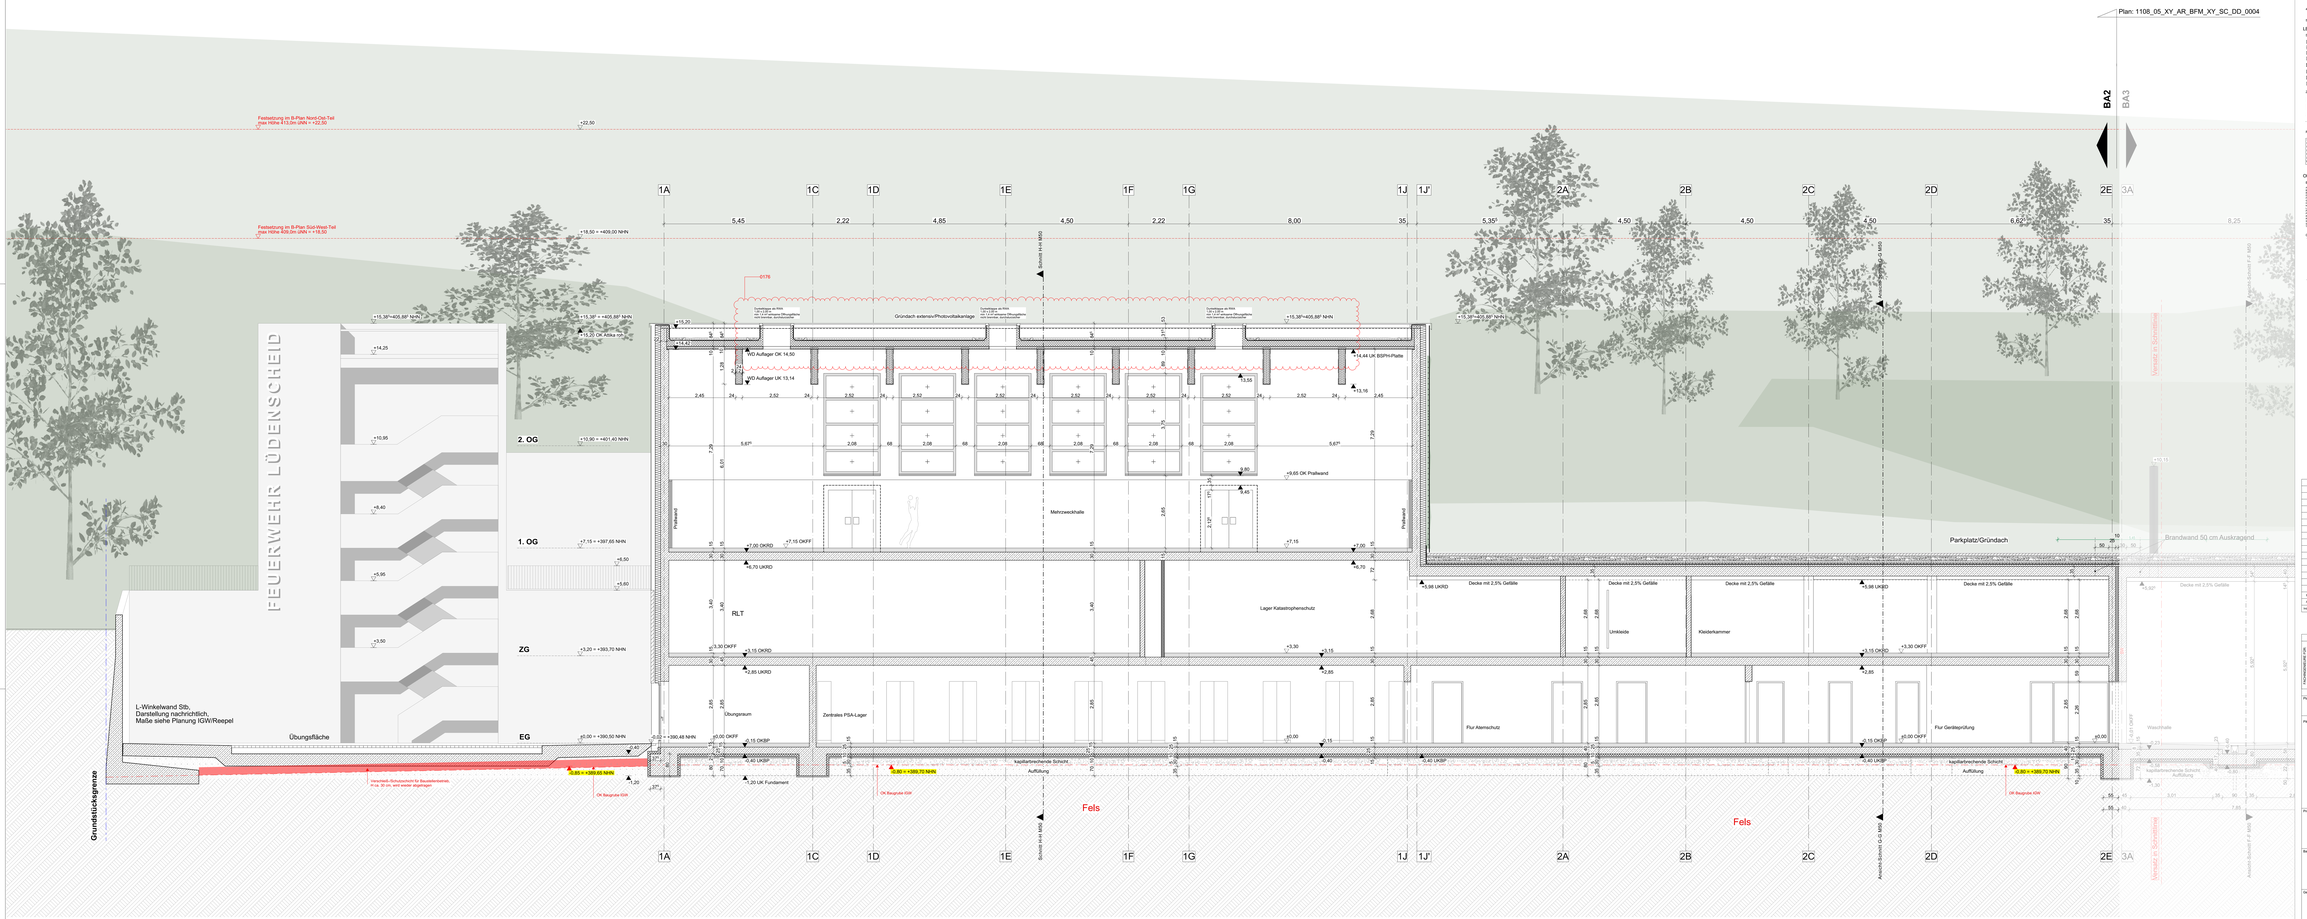
Plan: 1108_05_XY_AR_BFM_XY_SC_DD_0004
BA2
Festsetzung im B-Plan Nord-Ost-Teil (bei Höhe 413,0m üNN = +22,50
Festsetzung im B-Plan Süd-West-Teil (bei Höhe 405,0m üNN = +18,50
+22,50
+18,50 = +405,00 NHN
+15,38*=405,88* NHN
+15,20 OK Attika VH
+14,25
+10,95
+8,40
+5,95
+3,50
+15,38*=405,88* NHN
+14,42
+13,16
+13,33
+14,44 UK BSPH-Platte
+10,90 = +401,40 NHN
2. OG
+7,15 = +397,65 NHN
1. OG
+6,50
+5,60
+3,20 = +393,70 NHN
ZG
±0,00 = +390,50 NHN
EG
-0,20
-0,85 = +389,65 NHN
-0,85 = +389,72 NHN
-0,80 = +389,70 NHN
FEUERWEHR LÜDENSCHEID
L-Winkelwand Stb, Darstellung nachrichtlich, Maße siehe Planung IGW/Reepel
Übungsfläche
Grundstücksgrenze
Handlauf-/Schutzschicht für Dauerbetrieb, H ca. 30 cm, wird wieder abgetragen
OK Baugrube IGW
OK Baugrube IGW
OK Baugrube ADK
Gründach extensiv/Photovoltaikanlage
Dachaufbau als Warm-Dach, von oben nach unten: Dachabdichtung, Wärmedämmung, Dampfsperre, Stahlbeton
WD Auflager OK 14,50
WD Auflager UK 13,14
Mehrzweckhalle
Prallwand
RLT
Übungsraum
Zentrales PSA-Lager
Lager Katastrophenschutz
Umkleide
Kleiderkammer
Flur Atemschutz
Flur Geräteprüfung
Decke mit 2,5% Gefälle
Waschhalle
Parkplatz/Gründach
Brandwand 50 cm Auskragend
Mantel in Schnellbeton
Fels
Auffüllung
kapillarbrechende Schicht
Schnitt H-H MRO
Schnitt I-I MRO
Ansicht Schnitt D-D MRO
Ansicht Schnitt F-F MRO
1A
1C
1D
1E
1F
1G
1J
1J'
2A
2B
2C
2D
2E
3A
5,45
2,22
4,85
4,50
2,22
8,00
35
5,35
4,50
4,50
4,50
6,82
35
8,25
5,67
2,45
2,52
2,08
7,29
6,70 UKRD
7,00 OKRD
7,15 OKFF
7,00
7,15
6,72
5,98 UKRD
3,40
2,85 UKRD
3,15 OKRD
3,30 OKFF
3,30
3,15
2,85
2,85 UKRD
3,15 OKRD
3,30 OKFF
2,85
2,85
0,00 OKRB
±0,00
0,15
0,40 UKBP
1,20 UK Fundament
0,40 UKBP
0,40 UKBP
0,40 UKBP
0,00 OKFF
±0,00
0,15
0,40 UKBP
0,55
0,40
0,55
0,40
0,55
0,40