


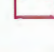













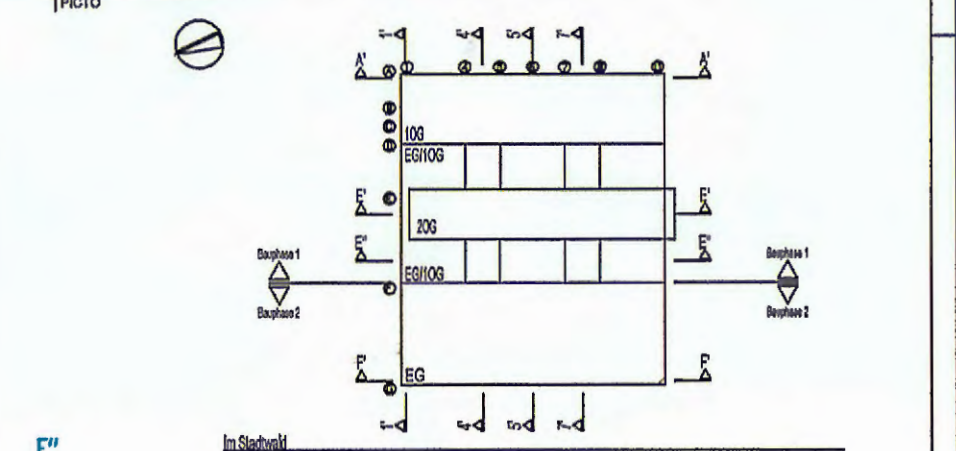


LEGENDE STROMSCHIENEN UND TRASSEN

- | | |
|-------------------------------------------------------------------------------------|-------------------------------------------------|
|  | UNTERVERTEILER |
|  | VERTREILER |
|  | SICHERHEITS-BELEUCHTUNG |
|  | LAN-SCHRANK |
|  | STROMSCHIENTE 400A |
|  | ABGANGSKASTEN
FUER STROMSCHIENTE 400A |
|  | ABGANGSCHIENTE 100A |
|  | EINSPEISEKASTEN FUER
ABGANGSCHIENTE 100A |
|  | STROMBAHN |
|  | EINSPEISEKASTEN FUER
STROMBAHN |
|  | STIEL FUER KABELTRASSE,
STROMSCH., STROMBAHN |
|  | KABELRINNE BxH
FUER STROMKREISE |
|  | KABELRINNE BxH
FUER DV-LAN |
|  | KABELKANAL, ESTRICHUEBERDECKEND
BxH |
|  | KABELKANAL, ESTRICHBUENDIG
BxH |
|  | STIEGETRASSE |
|  | TRENNSTEG 100/200mm |

ALLE MARE SIND AM BAU ZU PRUEFEN
UNSTIMMIGKEITEN SIND DER BAULEITUNG SOFORT MITZUTEILEN

[illegible]

STAND **AFU** PLANSTAND 27.10.2008

Neubau Berufsbildungs- und Technologiezentrum der Handwerkskammer Kaiserslautern Im Stadtwald 16 67053 Kaiserslautern	PROJEKT	BTZ
	AUTOCAD	2002

PROJEKT

Handwerkskammer der Pfalz
vermittelt durch
Hauptgeschäftsführer Herr Hoffmann
Am Altenhof 15
68161 Mannheim

BAUHERR	ZEICHEN / FREIGABE
Berufsbildungs- und Technologiezentrum der Handwerkskammer Kaiserslautern Im Stadtwald 16 67003 Kaiserslautern	MAßSTAB 1:100 AFU-E-ST-100

NUTZER	PLAN-NR.
STROMSCHIENEN TRASSEN	10G

ZEICHNUNG	BAUTEIL	GESCHOSS - SCHNITT - ANSICHT
		06.11.08

△ **sander.hofrichter** architekten

anderchristen.at | Dijk-1 (V) Architekt BSA Herbert Bader, Dijk-1, Architekt BSA Lisa Heßler
 Büro Ludwigshafen / Kapellenweg 1, 67071 Ludwigshafen, Pfalzstraße 20 02 01, 67054 Ludwigshafen
 Kommunikation | Telefon 021 56832-0, Telefon 021 56832-22, e-Mail info@e-ah.de, Website www.e-ah.de
 030e Frankfurt / Oberpfaad 42, 00467 Frankfurt, Kommunikation | Telefon 030 7702596, Telefon 030 8708781

PLANUNG ZEICHNEN / FREIGABE

DIPL.-ING. STEFAN TSCHAKAROFF INGENIEURBÜRO FÜR BAUWESEN Maxhofstraße 42 67450 Ditz-Ingelheim	Tel 06324 / 78236 Fax 06324 / 646434	Hofmann Röltgen Landschaftsarchitekten BDLA Spayener Straße 123 67117 Limburg/Lahn 067114911 067114912	Tel 06230 / 440033 Fax 06230 / 440035 info@hofmann-roeltgen.de
---	-----------------------------------------	---	----------------------------------------------------------------------

URBAN LAMBRECHT GmbH
Bismarckdenkstraße 7 Tel 0631 / 3516520
62661 Melsungen Fax 0631 / 3516505

HLS/ELEKTRO