Gastansicht

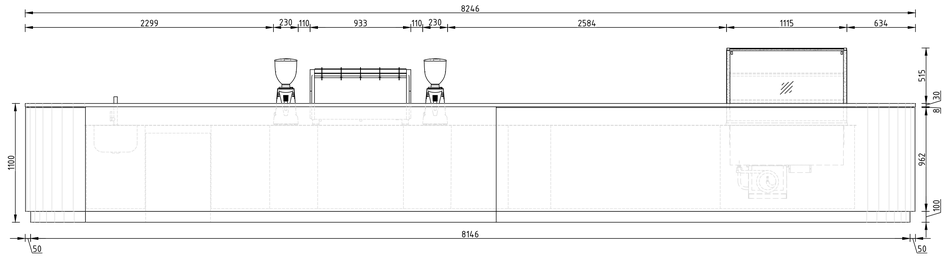

Nutzeransicht

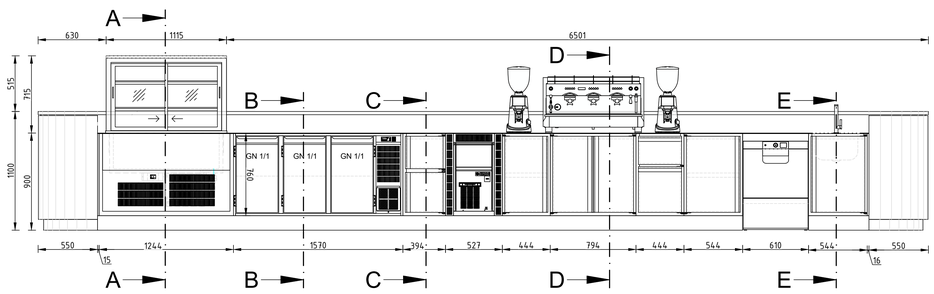

Draufsicht

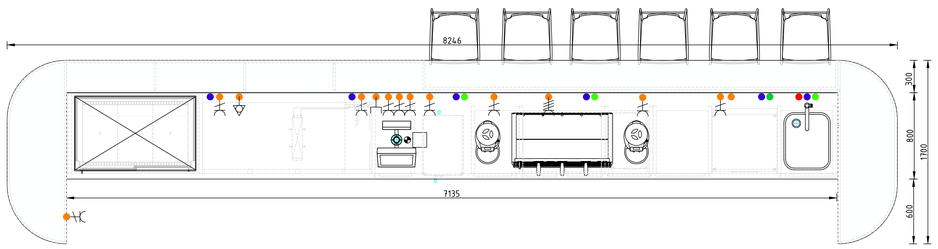

Horizontalschnitt

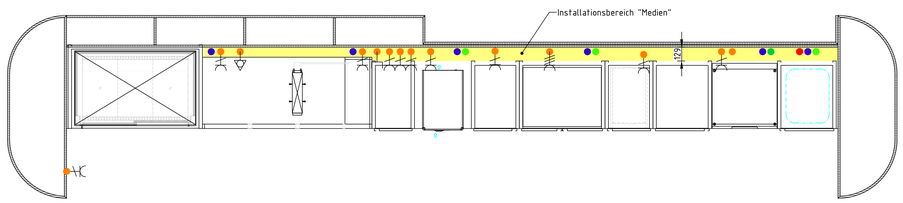

Schnitt A - A

Maßstab 1:10

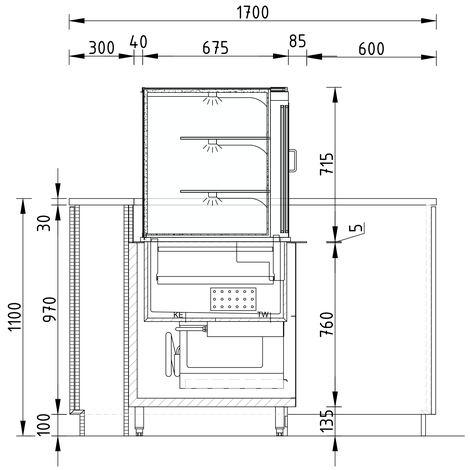

Schnitt B - B

Maßstab 1:10

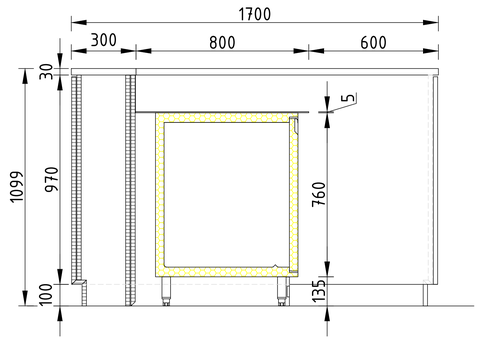

Schnitt C - C

Maßstab 1:10

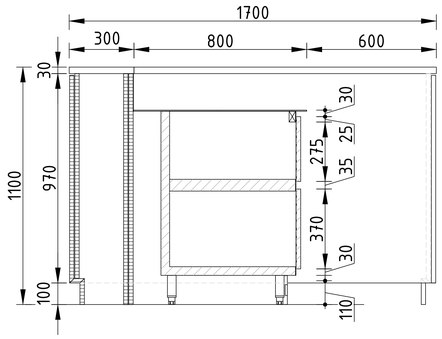

Schnitt D - D

Maßstab 1:10

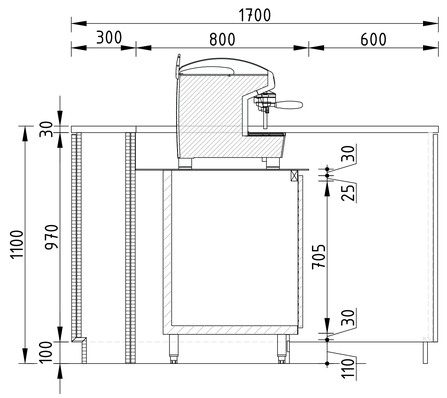

Schnitt E - E

Maßstab 1:10

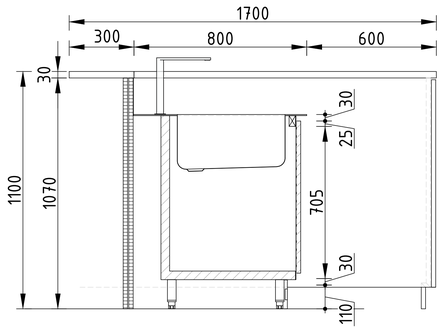

Legende

- Sanitär - Schmutzwasser
- Sanitär - Schmutzwasser fetthaltig
- Sanitär - Schmutzwasser Kondensat
- Sanitär - Trinkwasser
- Sanitär - Trinkwasser enthärtet, ca. 3° dH
- Sanitär - Trinkwasser demineralisiert
- Sanitär - Trinkwasser warm
- Sanitär - Trinkwasser warm enthärtet, ca. 3° dH
- EDV - Datenanschlussdose
- Elektro - Elektrozuleitung, KL min. 3.000 mm
- Elektro - Steckdose 230 V, IP 44
- Elektro - Steckdose 400 V, IP 44
- Elektro - Potentialausgleich
- Installationsbereich "Haustechnik" innerhalb der Kücheneinrichtung (geschlossener Installationsraum)

± 0,00 = 337,00m ü.NHN

Änderungen:

INDEX	DATUM	ÄNDERUNG	GEZEICHNET
01	18.08.2025	Aktuelle Architektur hinterlegt. Plankopf angepasst.	Vog.

Plandaten:

Plannummer	Projekt	Bauteil	Gewerk	LPH	Planart	Planinhalt	LfdNr.	Status / Index
	RHV	BC	KUE	5	AN	01	006	F01

Projekt: BARMER
Sanierung Campus Wuppertal

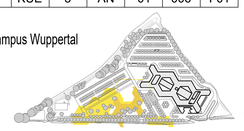

Bauherr: BARMER
Lichtscheider Straße 89
42285 Wuppertal

Planer: Architekt
RKW Architektur +
RKW Architektur + Rhode Kellermann Wawrowsky GmbH
Büro Düsseldorf
Tersteegenstraße 30
40474 Düsseldorf
T +49 (0)211 4367-0
info@rkwmail.de
www.rkw.plus

Freigabe
Datum, Unterschrift

Fachplaner
PWK PLANUNGSBÜRO
WELLER - KÜTTNER GmbH
Großküchen * Objekteinrichtungen
Pitzer Feld 10
51503 Rösrath
Tel. 02205/9254-0
Fax 02205/9254-10

Firma

Planinhalt
1. Obergeschoss
Betriebsrestaurant / Robotic Kitchen
Regeldetails "Kaffeebar"

Plannummer	Projekt	Bauteil	Gewerk	LPH	Planart	Planinhalt	LfdNr.	Status / Index	Planstand
	RHV	BC	KUE	5	AN	01	006	F01	18.08.2025

Projektnr.	Verfasser	Mitarbeiter	erstellt am:	Werkplanphase			Format	Maßstab
26114	PWK	Vogelsberg	18.08.2025	W3	W1	Rohbaupläne ohne Aussparungen	A0	1:20
					W2	Rohbaupläne mit Aussparungen		
					W3	Ausbaurelevant		

Archiv

Plannummer	Dateiname	gedruckt am:
RHV-BC-KUE-5-AN-01-006-F01	RHV-BC-KUE-5-AN-01-006-F01.dwg	11.05.2026