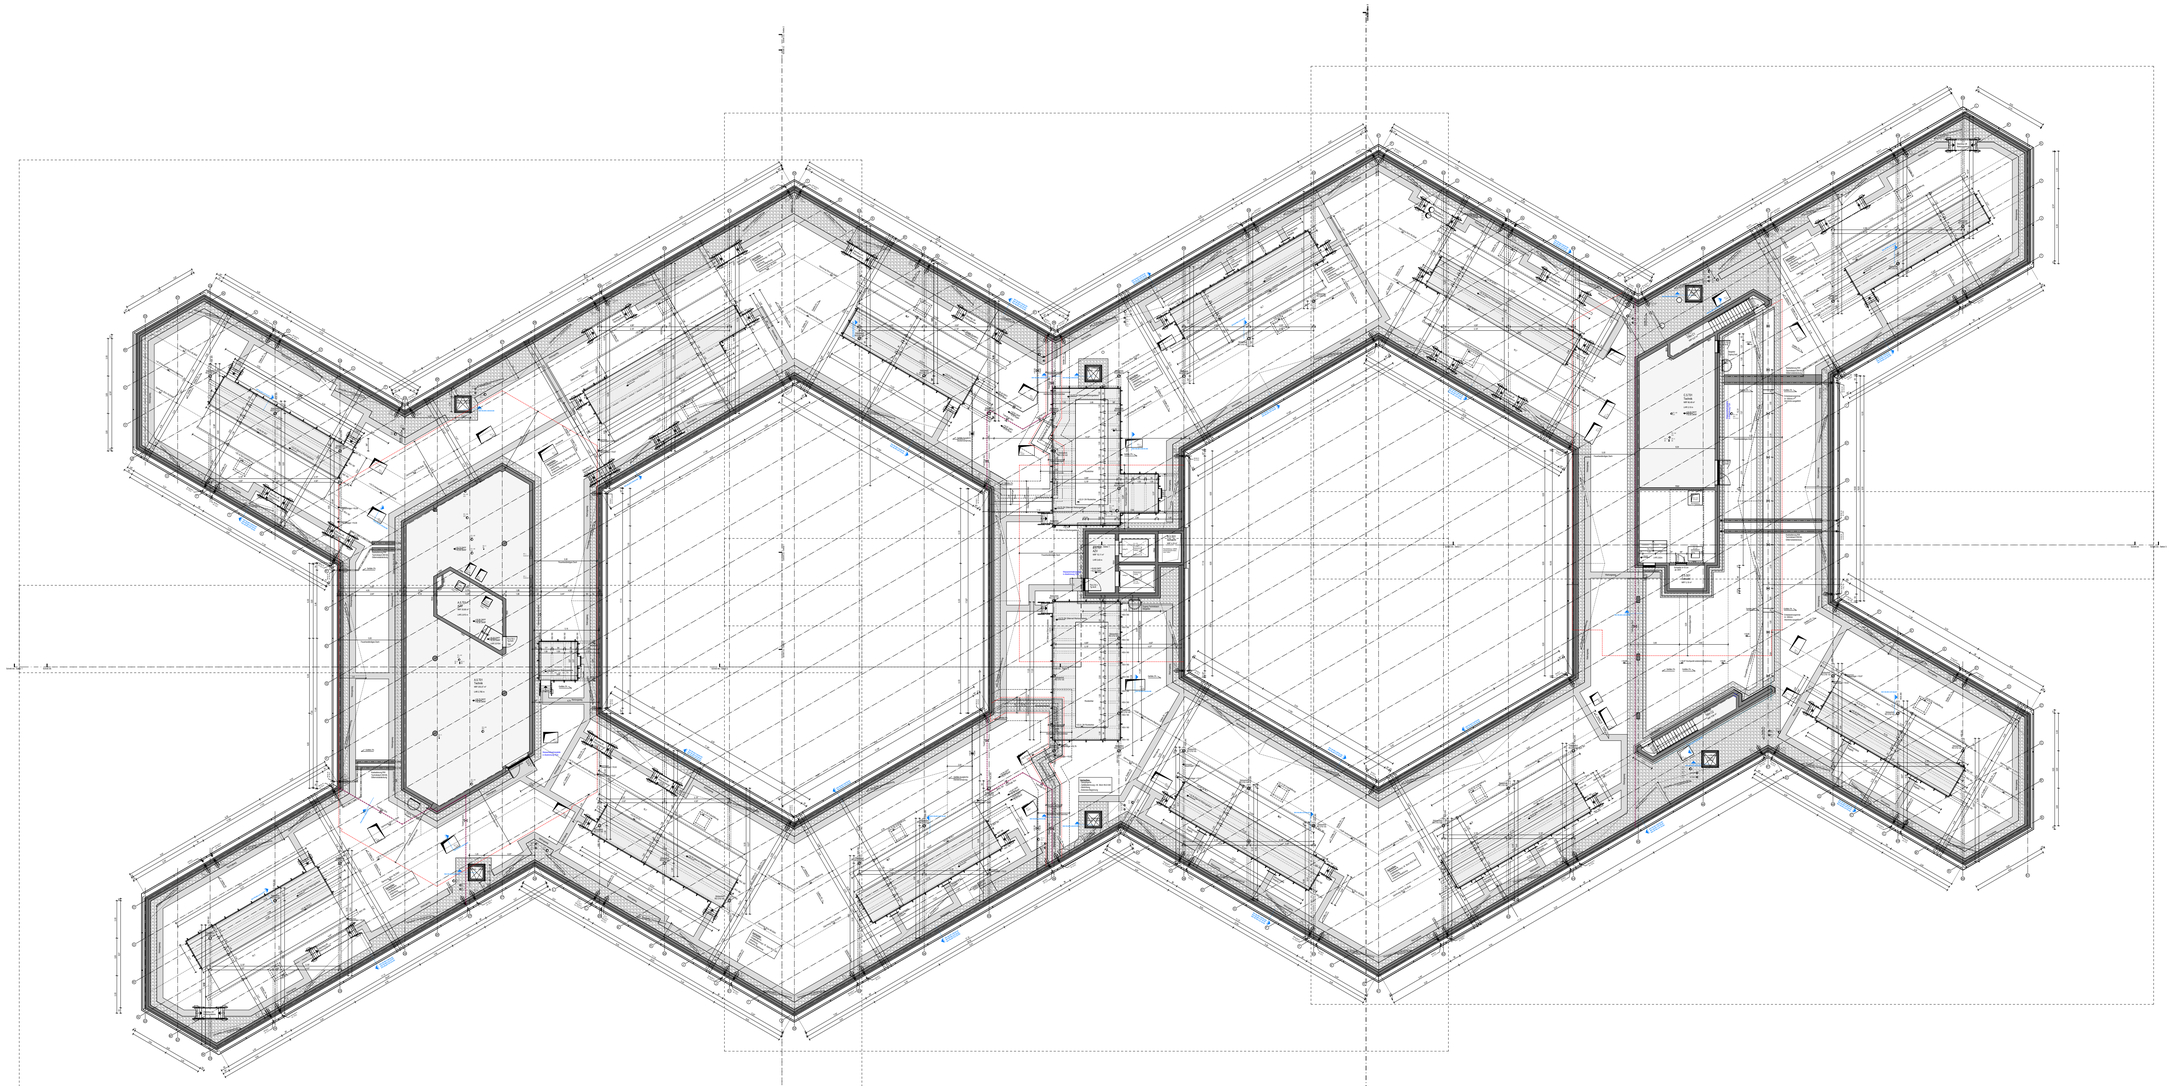

± 0,00 = 337,00m ü.NHN

Änderungen

Nr.	Datum	Bemerkung	Kürzel
1	08.07.2021	Änderung der Grundrisse	BAR
2	09.07.2021	Änderung der Grundrisse	BAR

Planindex

Phase	Bereich	Ebene	Gebäudeteil	Achse	Achse	Achse	Achse	Achse
	BAU	00	ARC	0	00	00	0000	PLN

Projekt
BARMER
Siemensring Campus Ruppertal

Bauherr
BARMER
Unterdörnen 68
42285 Wuppertal

Planverfasser
RKW Architektur+
Rheinpromenade 1
40789 Monheim am Rhein
Tel. +49 2173 1026-0
Fax +49 2173 1026-1999
info@rkw-architektur.de
www.rkw-architektur.de

Projektleitung
Dipl.-Ing. Architekt
Dipl.-Ing. Architekt

Bearbeitung
Grundriss 3.Obergeschoss
Dachaufsicht

Planstatus	Bereich	Ebene	Gebäudeteil	Achse	Achse	Achse	Achse	Achse	Format
Vorabzug	BAU	00	ARC	0	00	00	0000	PLN	A1
Maßstab	Datum	Name	Gezeichnet	Index	Geprüft	Datum	Name	Freigegeben	Datum
1:100	08.07.2021	BAR	BAR	02					

Plan-Nr. 100_ARC_0_00_00_0000_PLN_02