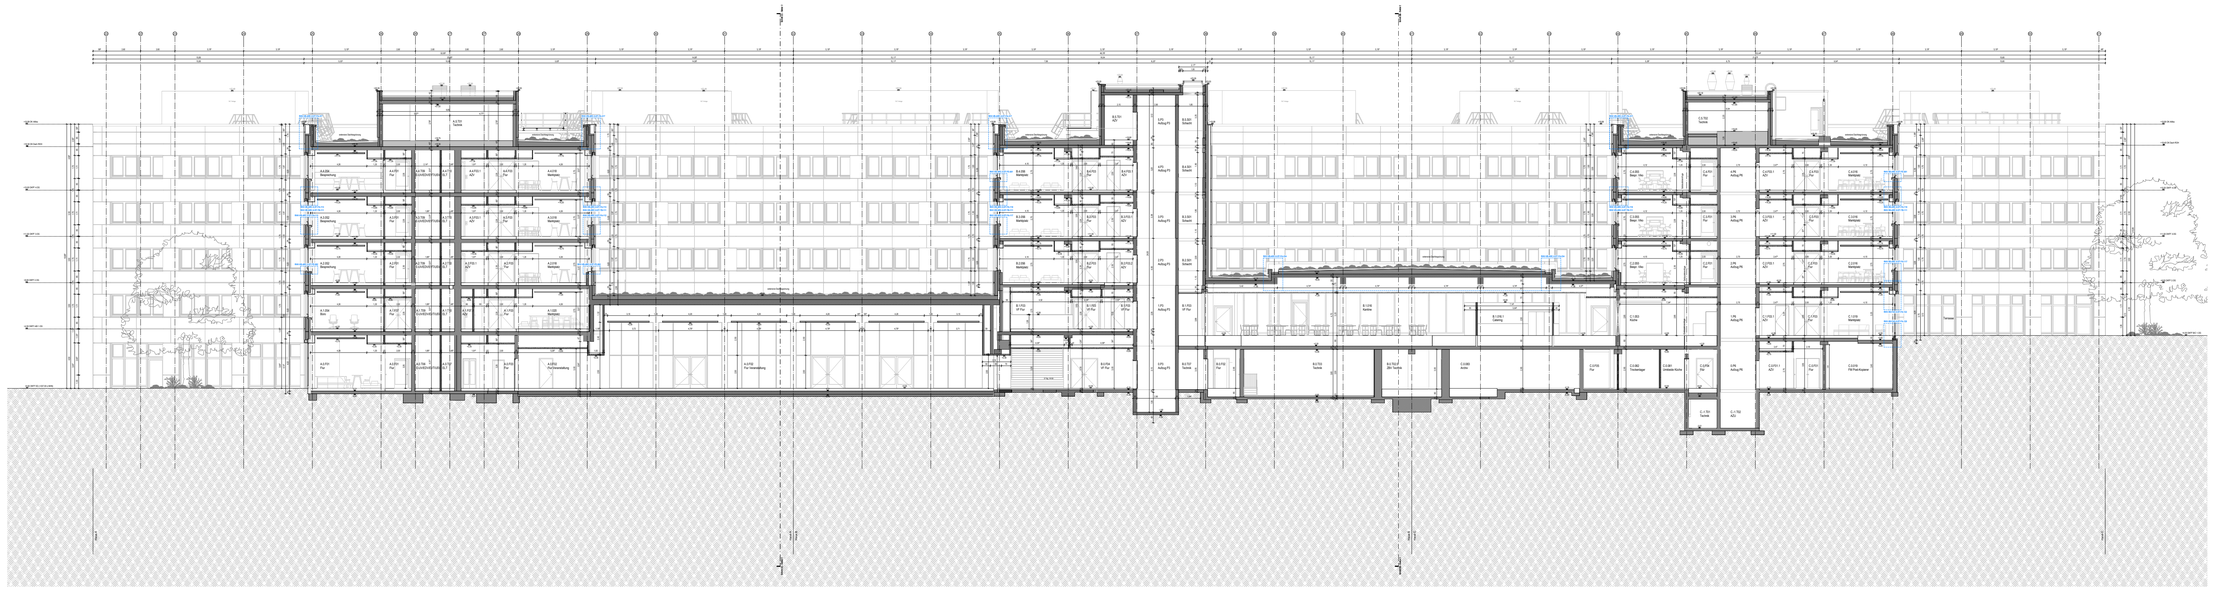

ABP	Absturzsicherung Pflanzbeet	FT	Fenstertür	RT	Rauchschutztür
ABS	Absturzsicherung Stahl	GK	Gipskarton	SB	Schacht
ABT	Absturzsicherung Treppe	GL	Glas	SD	Sitzbank
AT	Aufzug Tür	GT	Garagentor	SE	Sitzelement
AW	Außen Wand (Beton, Mauerw., Leichtb.)	H	Handlauf	SK	Schiebetür Kasten
B	Beton	HB	Hebebühne	SL	Schiebetür Leichtbau
BA	Brüstung Attika	HF	Hochflor	SM	Schiebetür Mauerwerk
BB	Brüstung Beton	HM	Hochmontage	SO	Schiebetür Ortbeton
BE	Brüstung Einbau	HS	Hebeschiebetür	SP	Schiebetür Porenbeton
BG	Brüstung Glas	HT	Haustür	SS	Schiebetür Stahl
BM	Brüstung Mauerwerk	KF	Kellerfenster	SW	Schiebetür Wand
BP	Brüstung Porenbeton	KT	Kellertür	TB	Trockenbau
BS	Brüstung Stahl	LF	Lichtschachtfenster	TF	Terrassenfenster
BT	Brüstung Treppe	LT	Lichtschachttür	TT	Terrassentür
BW	Brüstung Waschbeton	M	Mauerwerk	VF	Vorhangfassade
DF	Dachfenster	MF	Mauerwerk Fassade	WA	Wandabsturz
DT	Drehtür	MW	Mauerwerk Innenwand	WF	Wandfenster
E	Estrich	OB	Ortbeton	WT	Wandtür
EB	Estrich Beton	P	Pflaster	ZT	Zwischentür
EF	Estrich Fließ	PB	Pflanzbeet		
EZ	Estrich Zement	PP	Porenbeton		
FB	Fensterband	PT	Pendeltür		
FE	Fenster	RE	Rauchschutzelement		
FL	Fliesen	RF	Rauchschutzfenster		

ACHTUNG: Die Darstellung dient ausschließlich der Kommunikation zwischen Architekt und Tragwerksplaner. Sie ist nicht für Ausführungszwecke geeignet. Für Vollständigkeit und Richtigkeit der Darstellung wird keine Haftung übernommen. Die Ausgaben Plotter, PDF, DXF/DWG sind nicht maßstäblich.

± 0,00 = 337,00m ü.NHN

Änderungen: