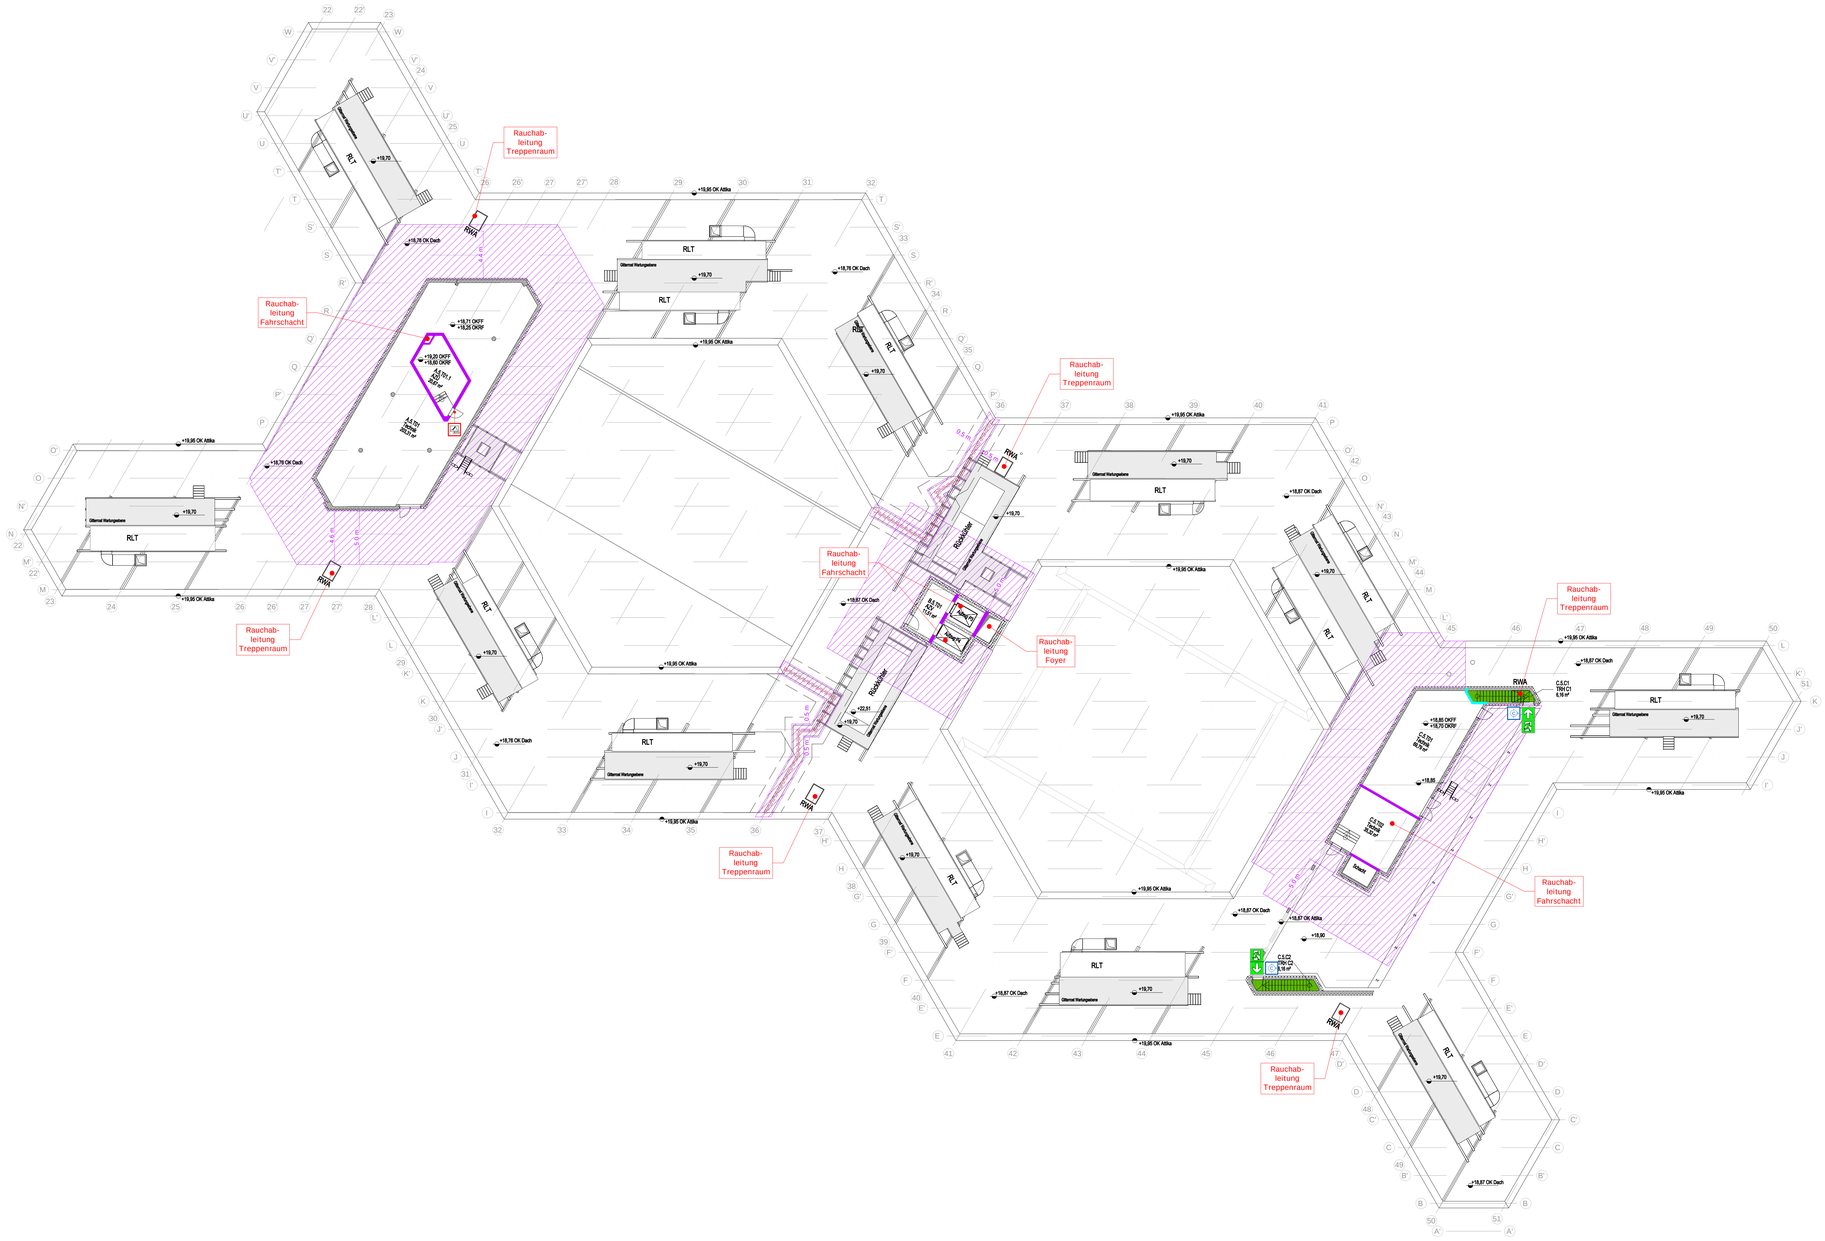

Legende:

- = Bauart Brandwand (BBW)
- = Feuerbeständige Wand
- = Feuerbeständiges Dach
- = notwendiger Treppenraum / notwendige Treppe
- = Tür feuerhemmend, rauchdicht und selbstschließend
- = Notausgang
- = Schlauchanschluss-ventil, trocken C-Anschluss

Änderungen:

INDEX	DATUM	ÄNDERUNG	GEZEICHNET
--	26.08.2024	Planerstellung	EK

Plandaten:

Plannummer	Projekt	Bauteil	Gewerk	LPH	Planart	Planinhalt	Lfd.Nr.	Status / Index
	RHV	VB	BSP	4	GR	05	001	F --

Projekt

BARMER
Sanierung Campus Wuppertal - Var. B

Bauherr

Lichtscheider Straße 89
42285 Wuppertal

Planer

Architekt:

RKW Architektur +

RKW Architektur +
Rhode Kellermann Wawrowsky GmbH

Büro Düsseldorf
Tersteegenstraße 30
40474 Düsseldorf
T +49 (0)211 4367-0
info@rkwmail.de
www.rkw.plus

Freigabe

Datum, Unterschrift

Fachplaner

görtzen ingenieure

Görtzen. Stolbrink & Partner mbB
Beratende Ingenieure für Brandschutz
Kalkar | Düsseldorf | Bremen | Berlin | Stralsund

Talstraße 41, D-47546 Kalkar
T + 49 (0) 28 24 / 96 204 - 0
F + 49 (0) 28 24 / 96 204 - 11
E info@goertzen-ingenieure.de

Planinhalt

Visualisierung Brandschutzkonzept
Baulicher Brandschutz und Rettungswege
Grundriss 5. Obergeschoss / Dachaufsicht

Plannummer	Projekt	Bauteil	Gewerk	LPH	Planart	Planinhalt	Lfd.Nr.	Status / Index	Planstand
	RHV	VB	BSP	4	GR	05	001	F --	26.08.2024

Projektnr.	Verfasser	Mitarbeiter	erstellt am:	Werkplanphase			Format	Maßstab
26114	GSP	EK	26.08.2024		W1	Rohbauphase ohne Aussparungen	1188.50/ 840.50	1 : 200
					W2	Rohbauphase mit Aussparungen		
					W3	Ausbaurelevant		

Archiv	Plannummer	Dateiname	gedruckt am:
	RHV-VB-BSP-3-GR-05-001-F--	RHV-VB-BSP-4-GR-05-XXX-F-- .dwg	