
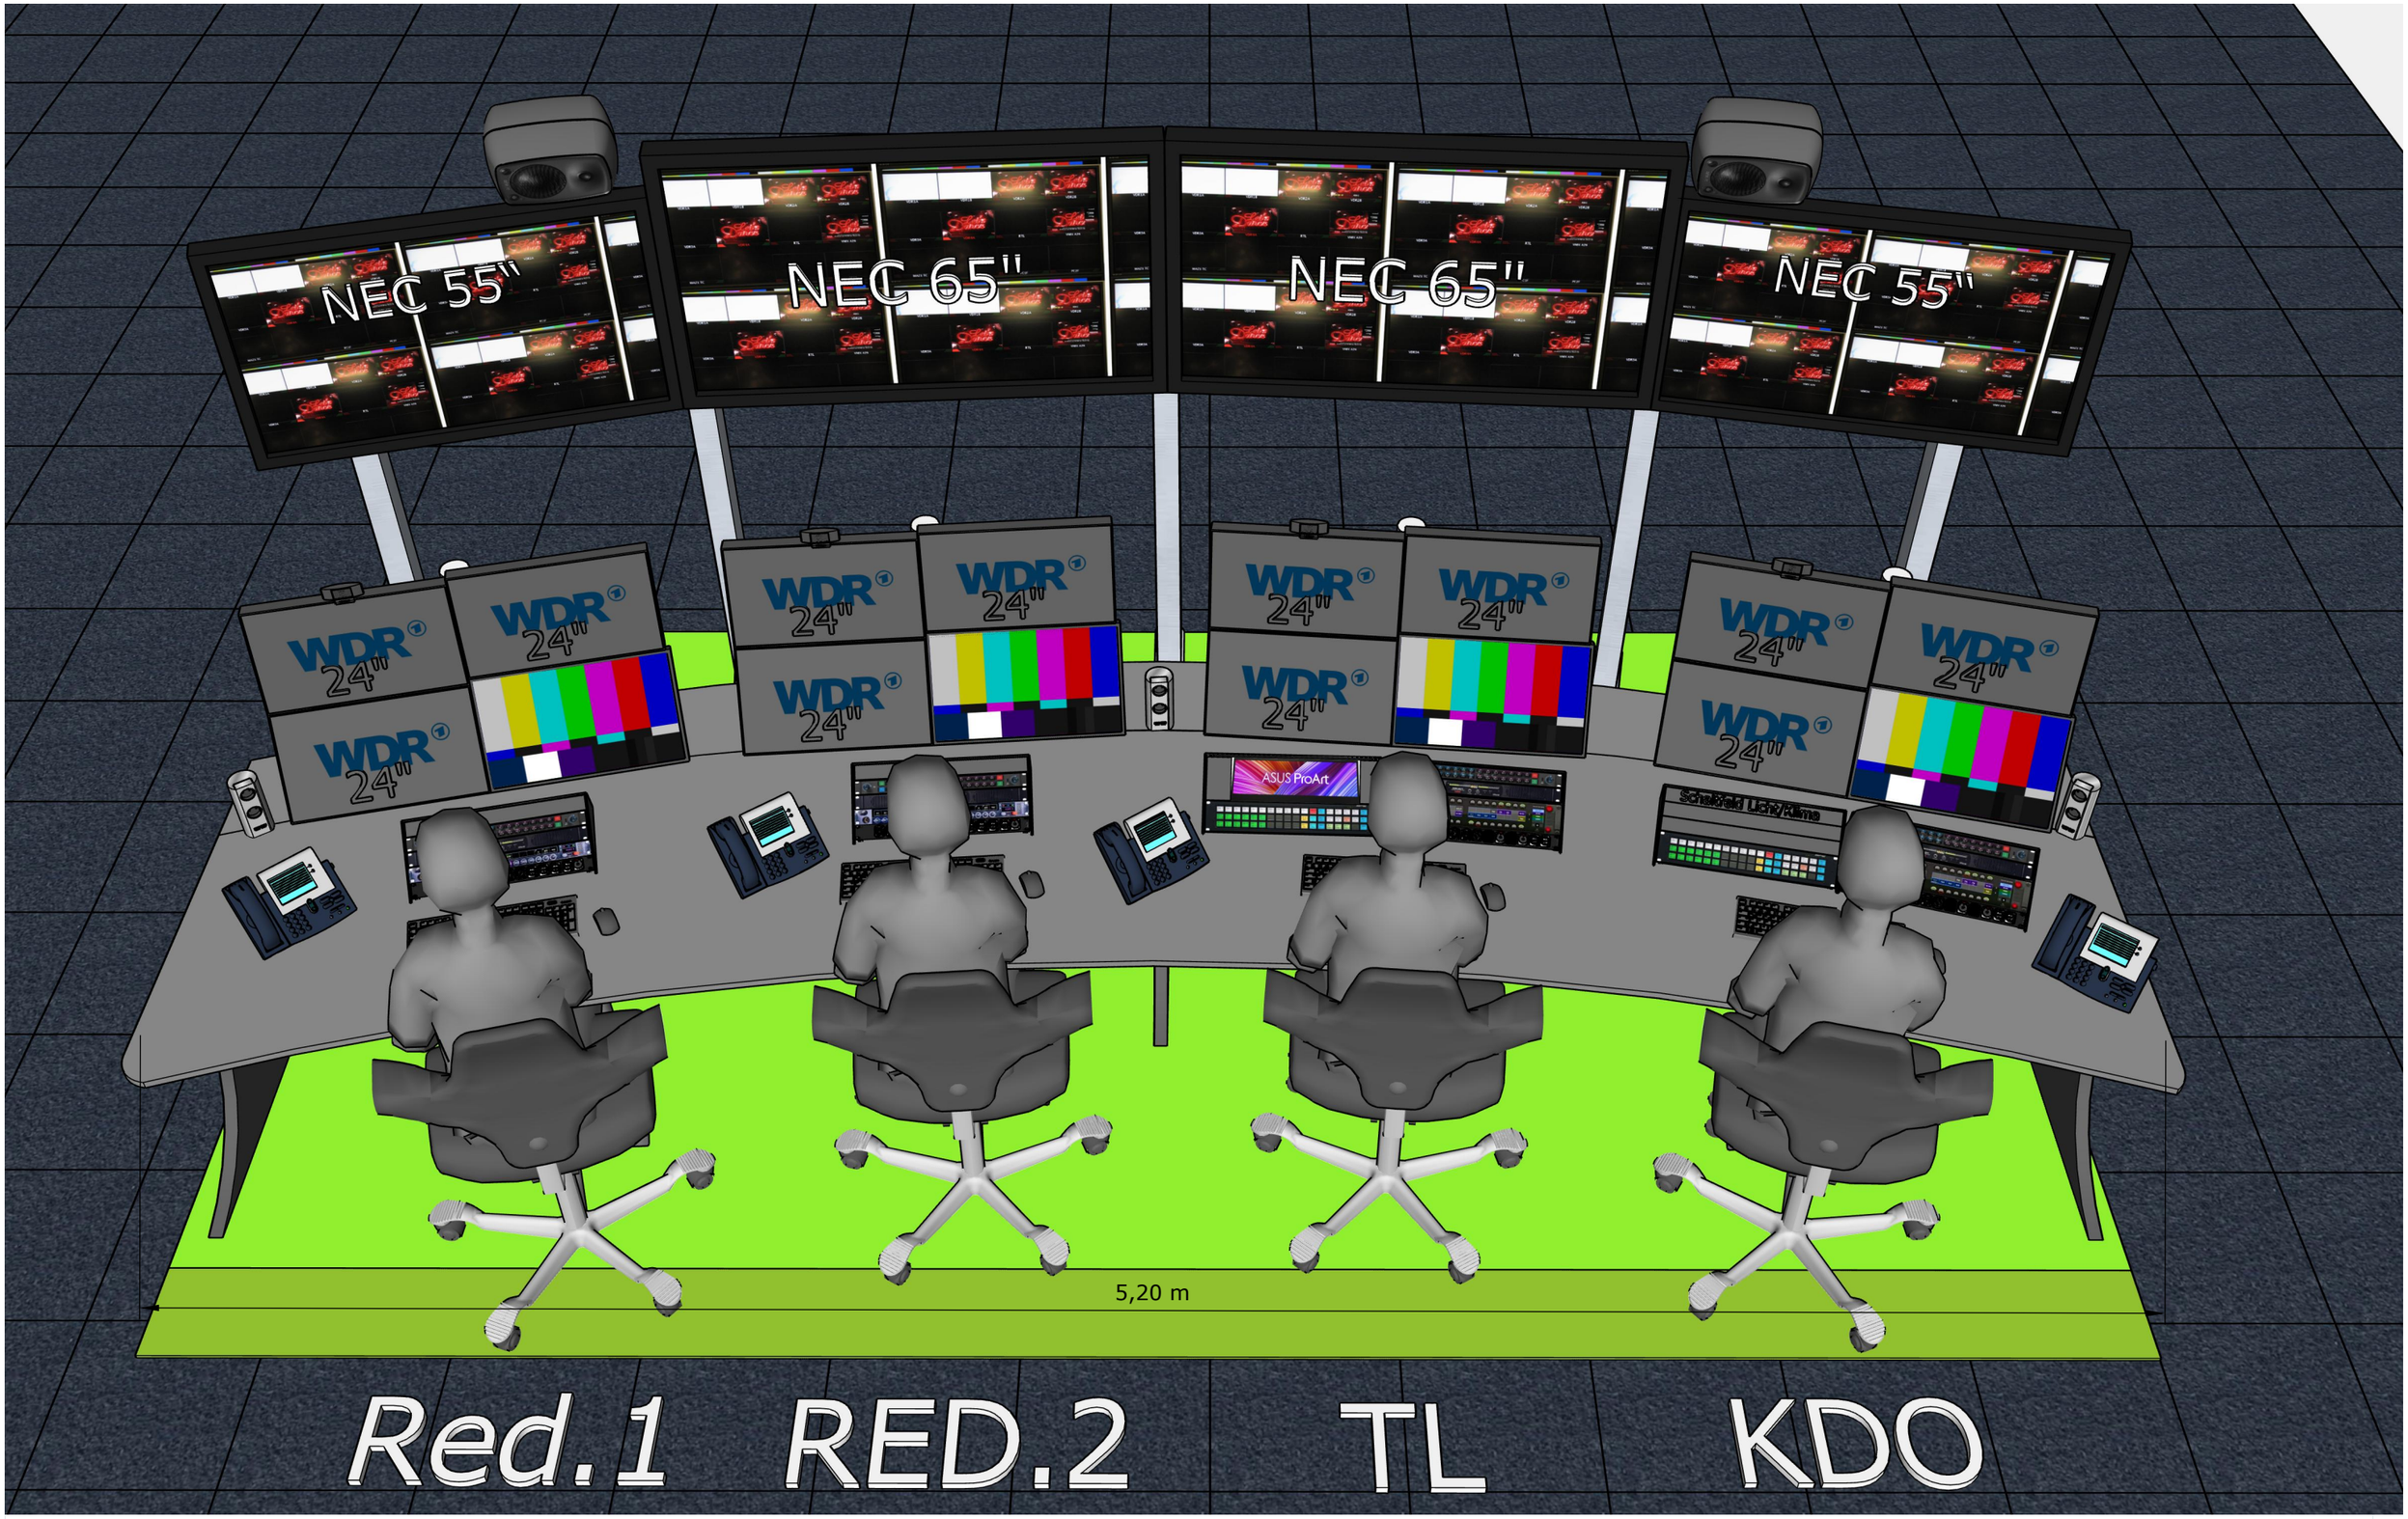


Anmerkungen: - Entwurf (Planung durch SI)	WDR 15. 07. 26	Sportcampus Anlage 3.5.1.7 CR 3.3 Dispatcherraum AP 1-4

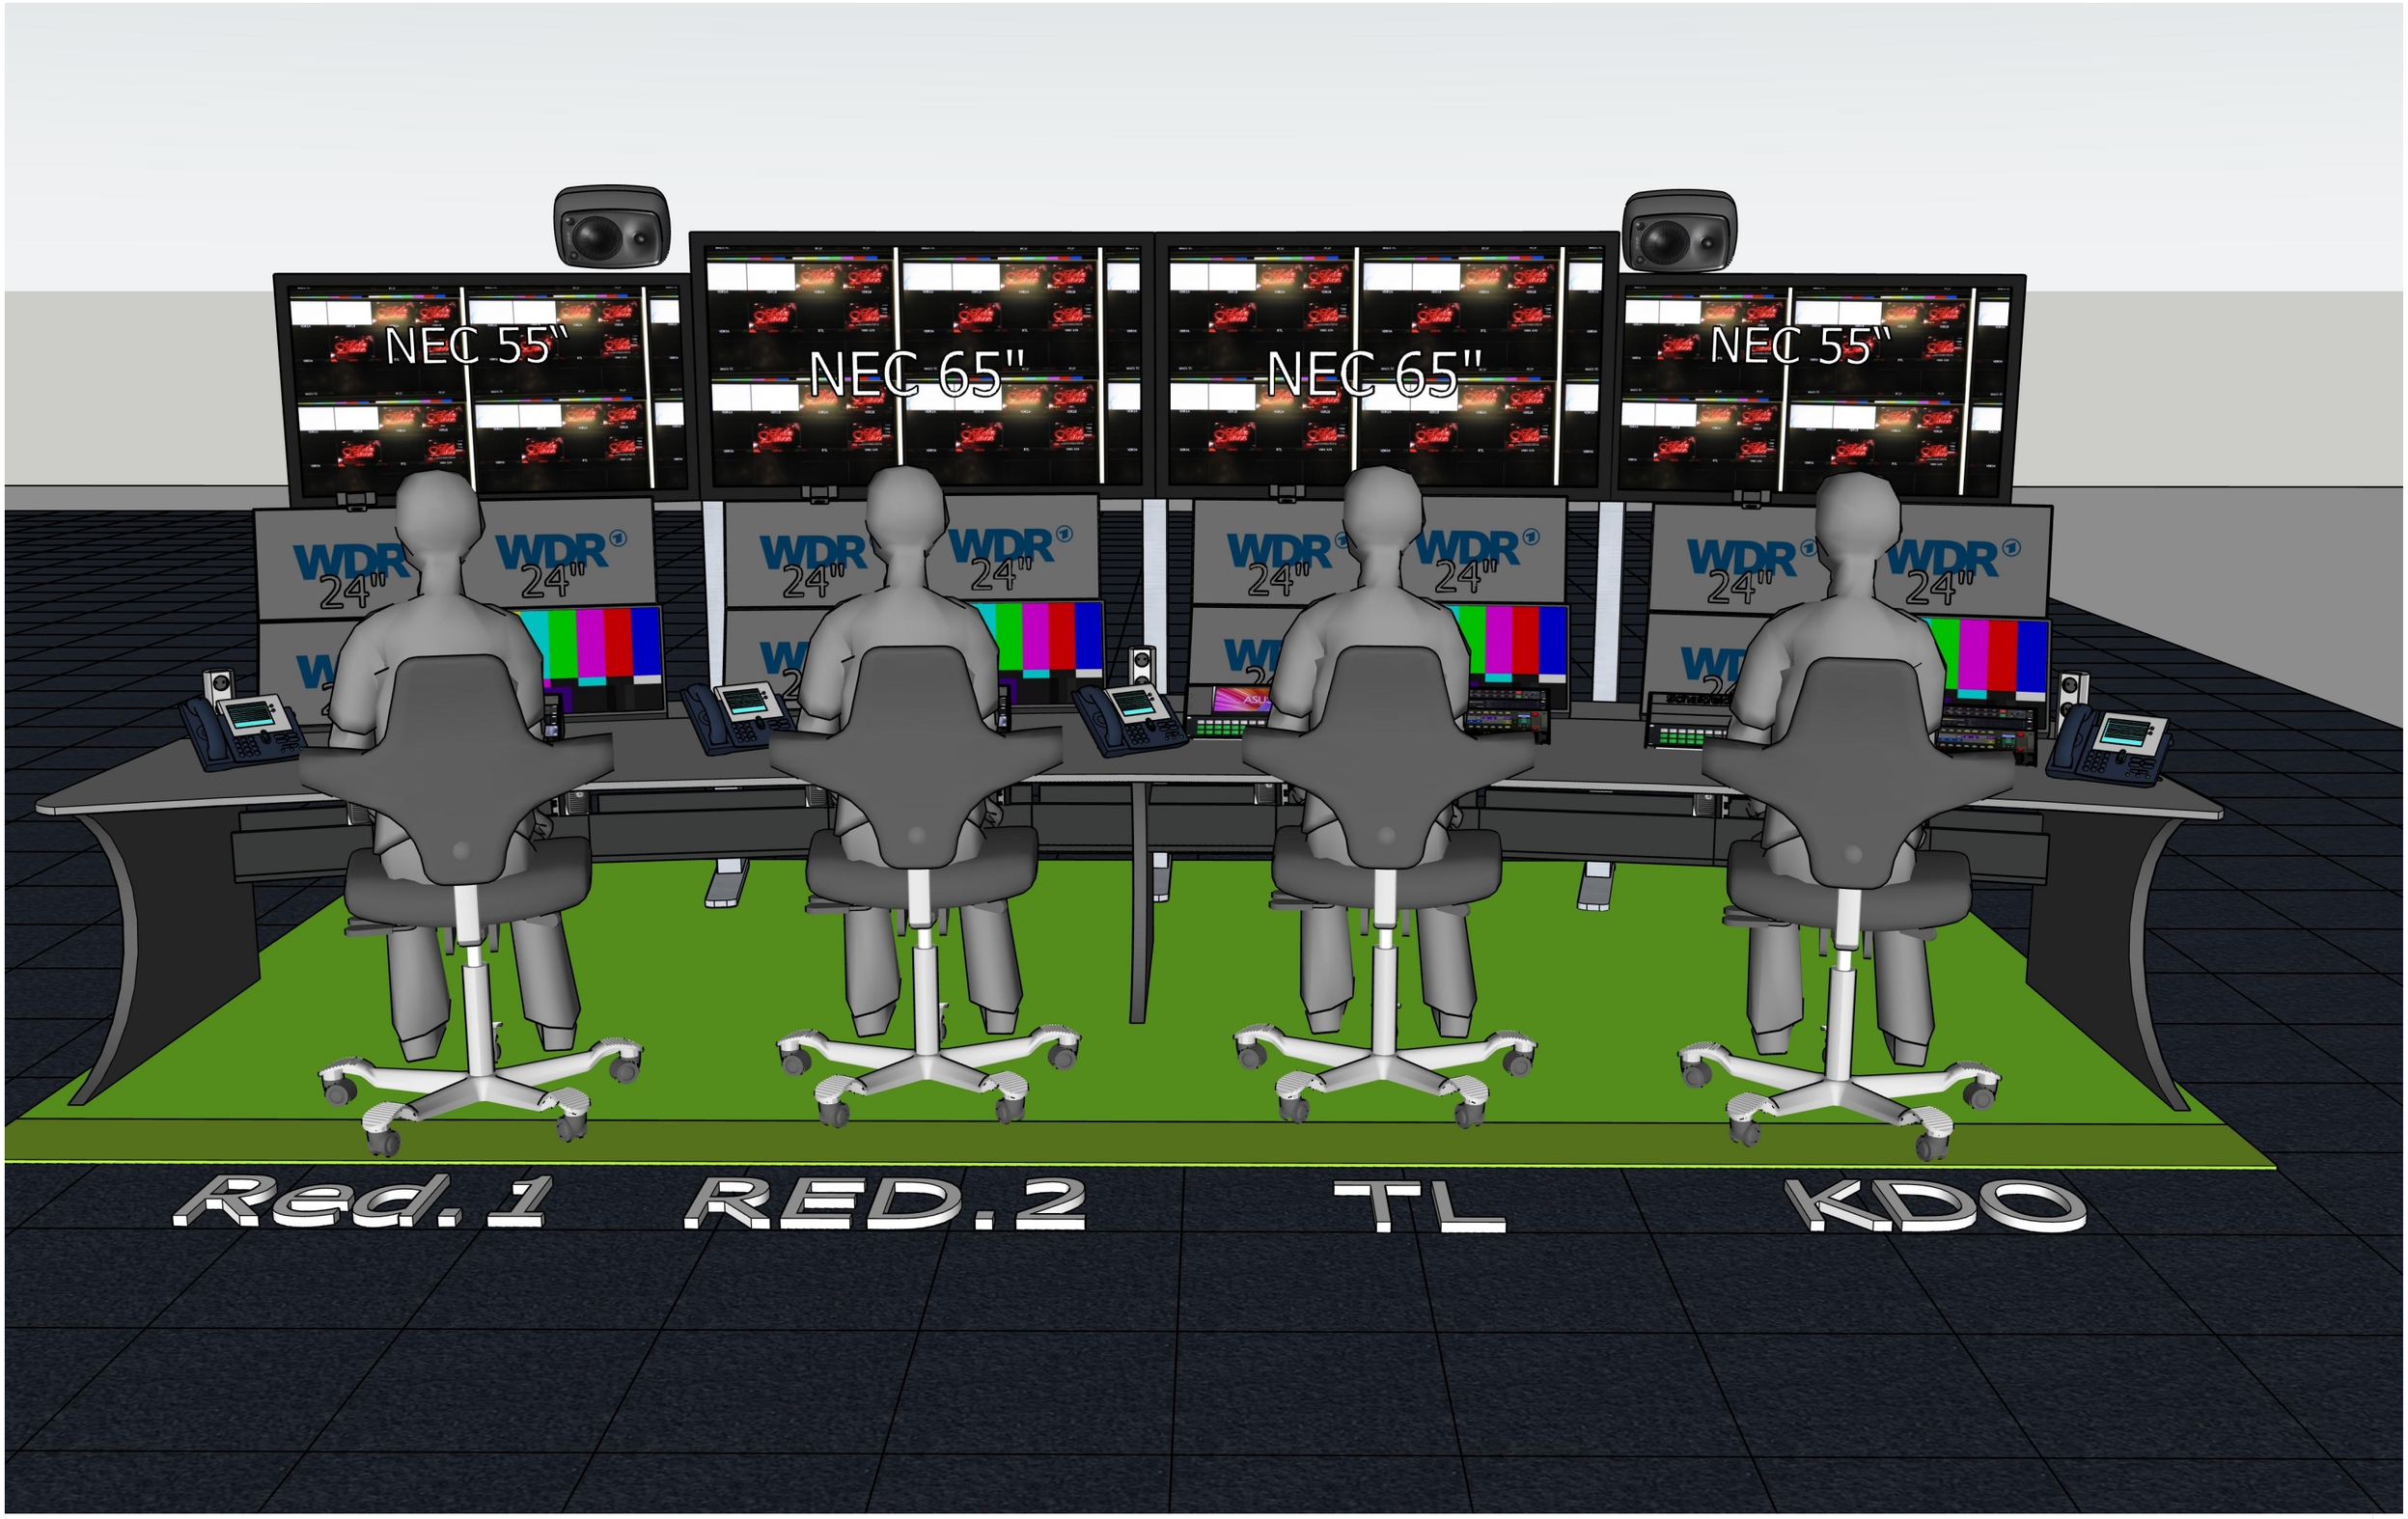


Anmerkungen:
- Entwurf (Planung durch SI)

WDR

15. 07. 26

Sportcampus
Anlage 3.5.1.7

CR 3.3
Dispatcherraum AP 1-4

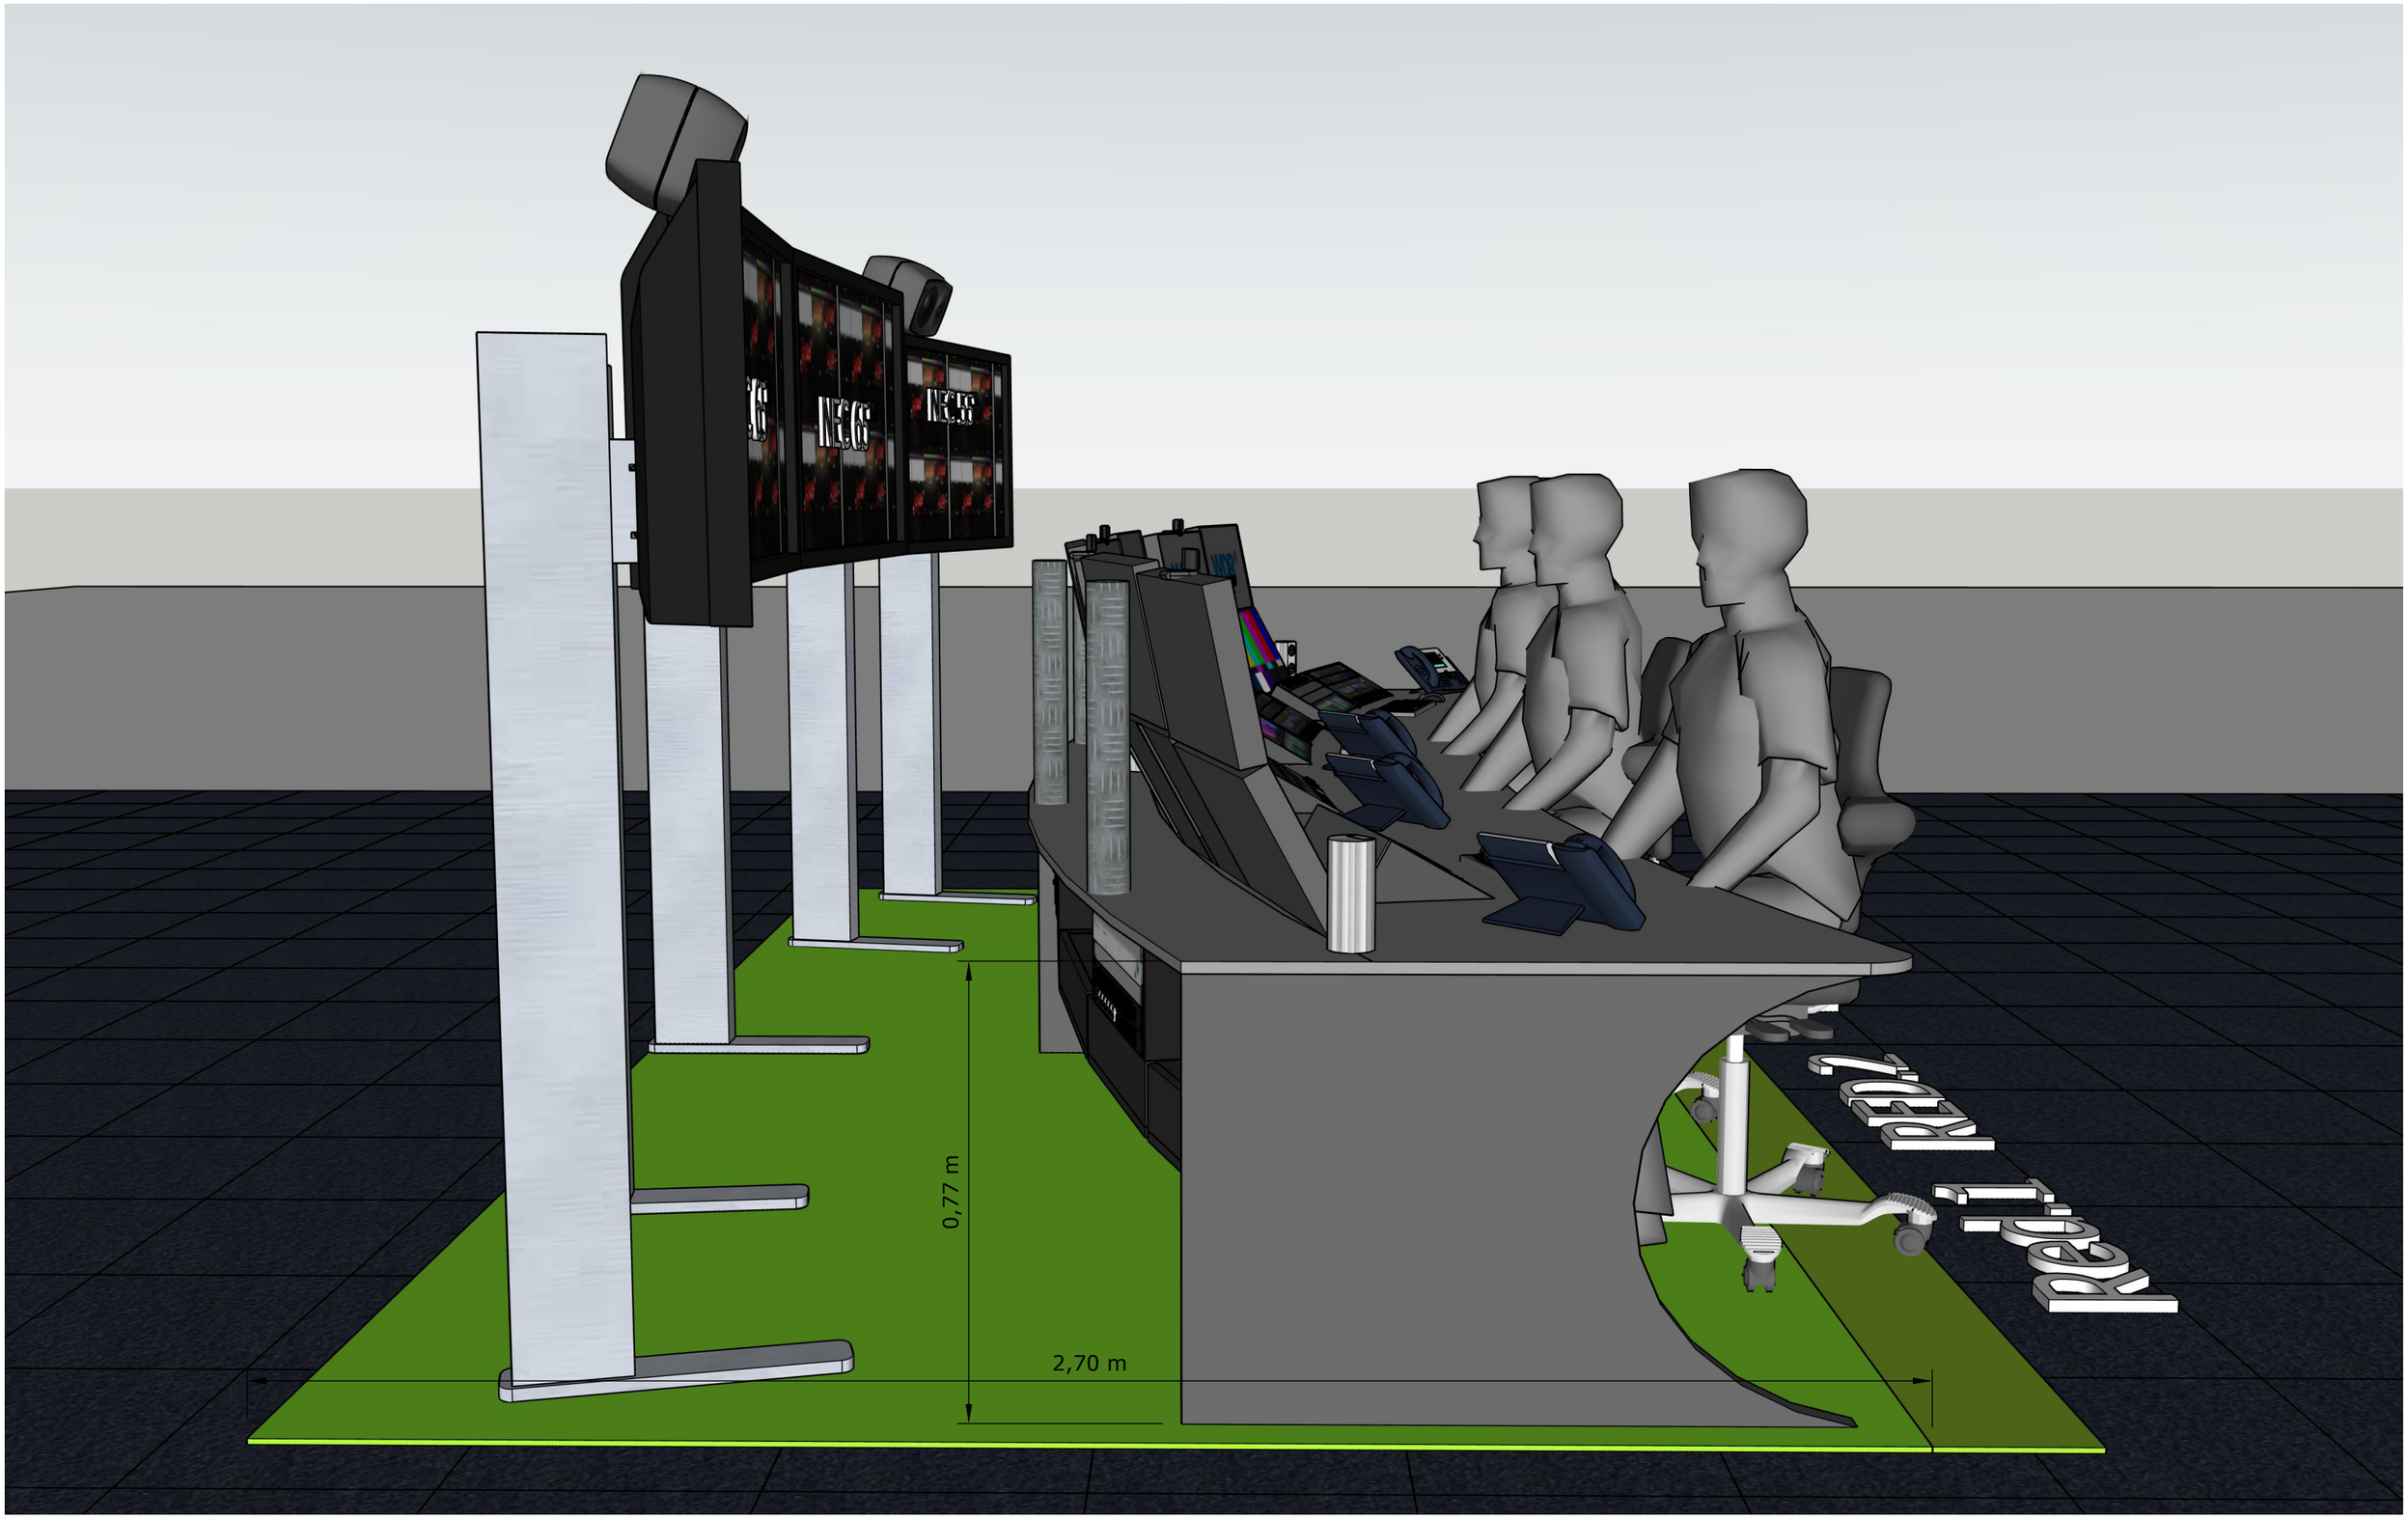


Anmerkungen:
- Entwurf (Planung durch SI)

WDR

15. 07. 26

Sportcampus
Anlage 3.5.1.7

CR 3.3
Dispatcherraum AP 1-4

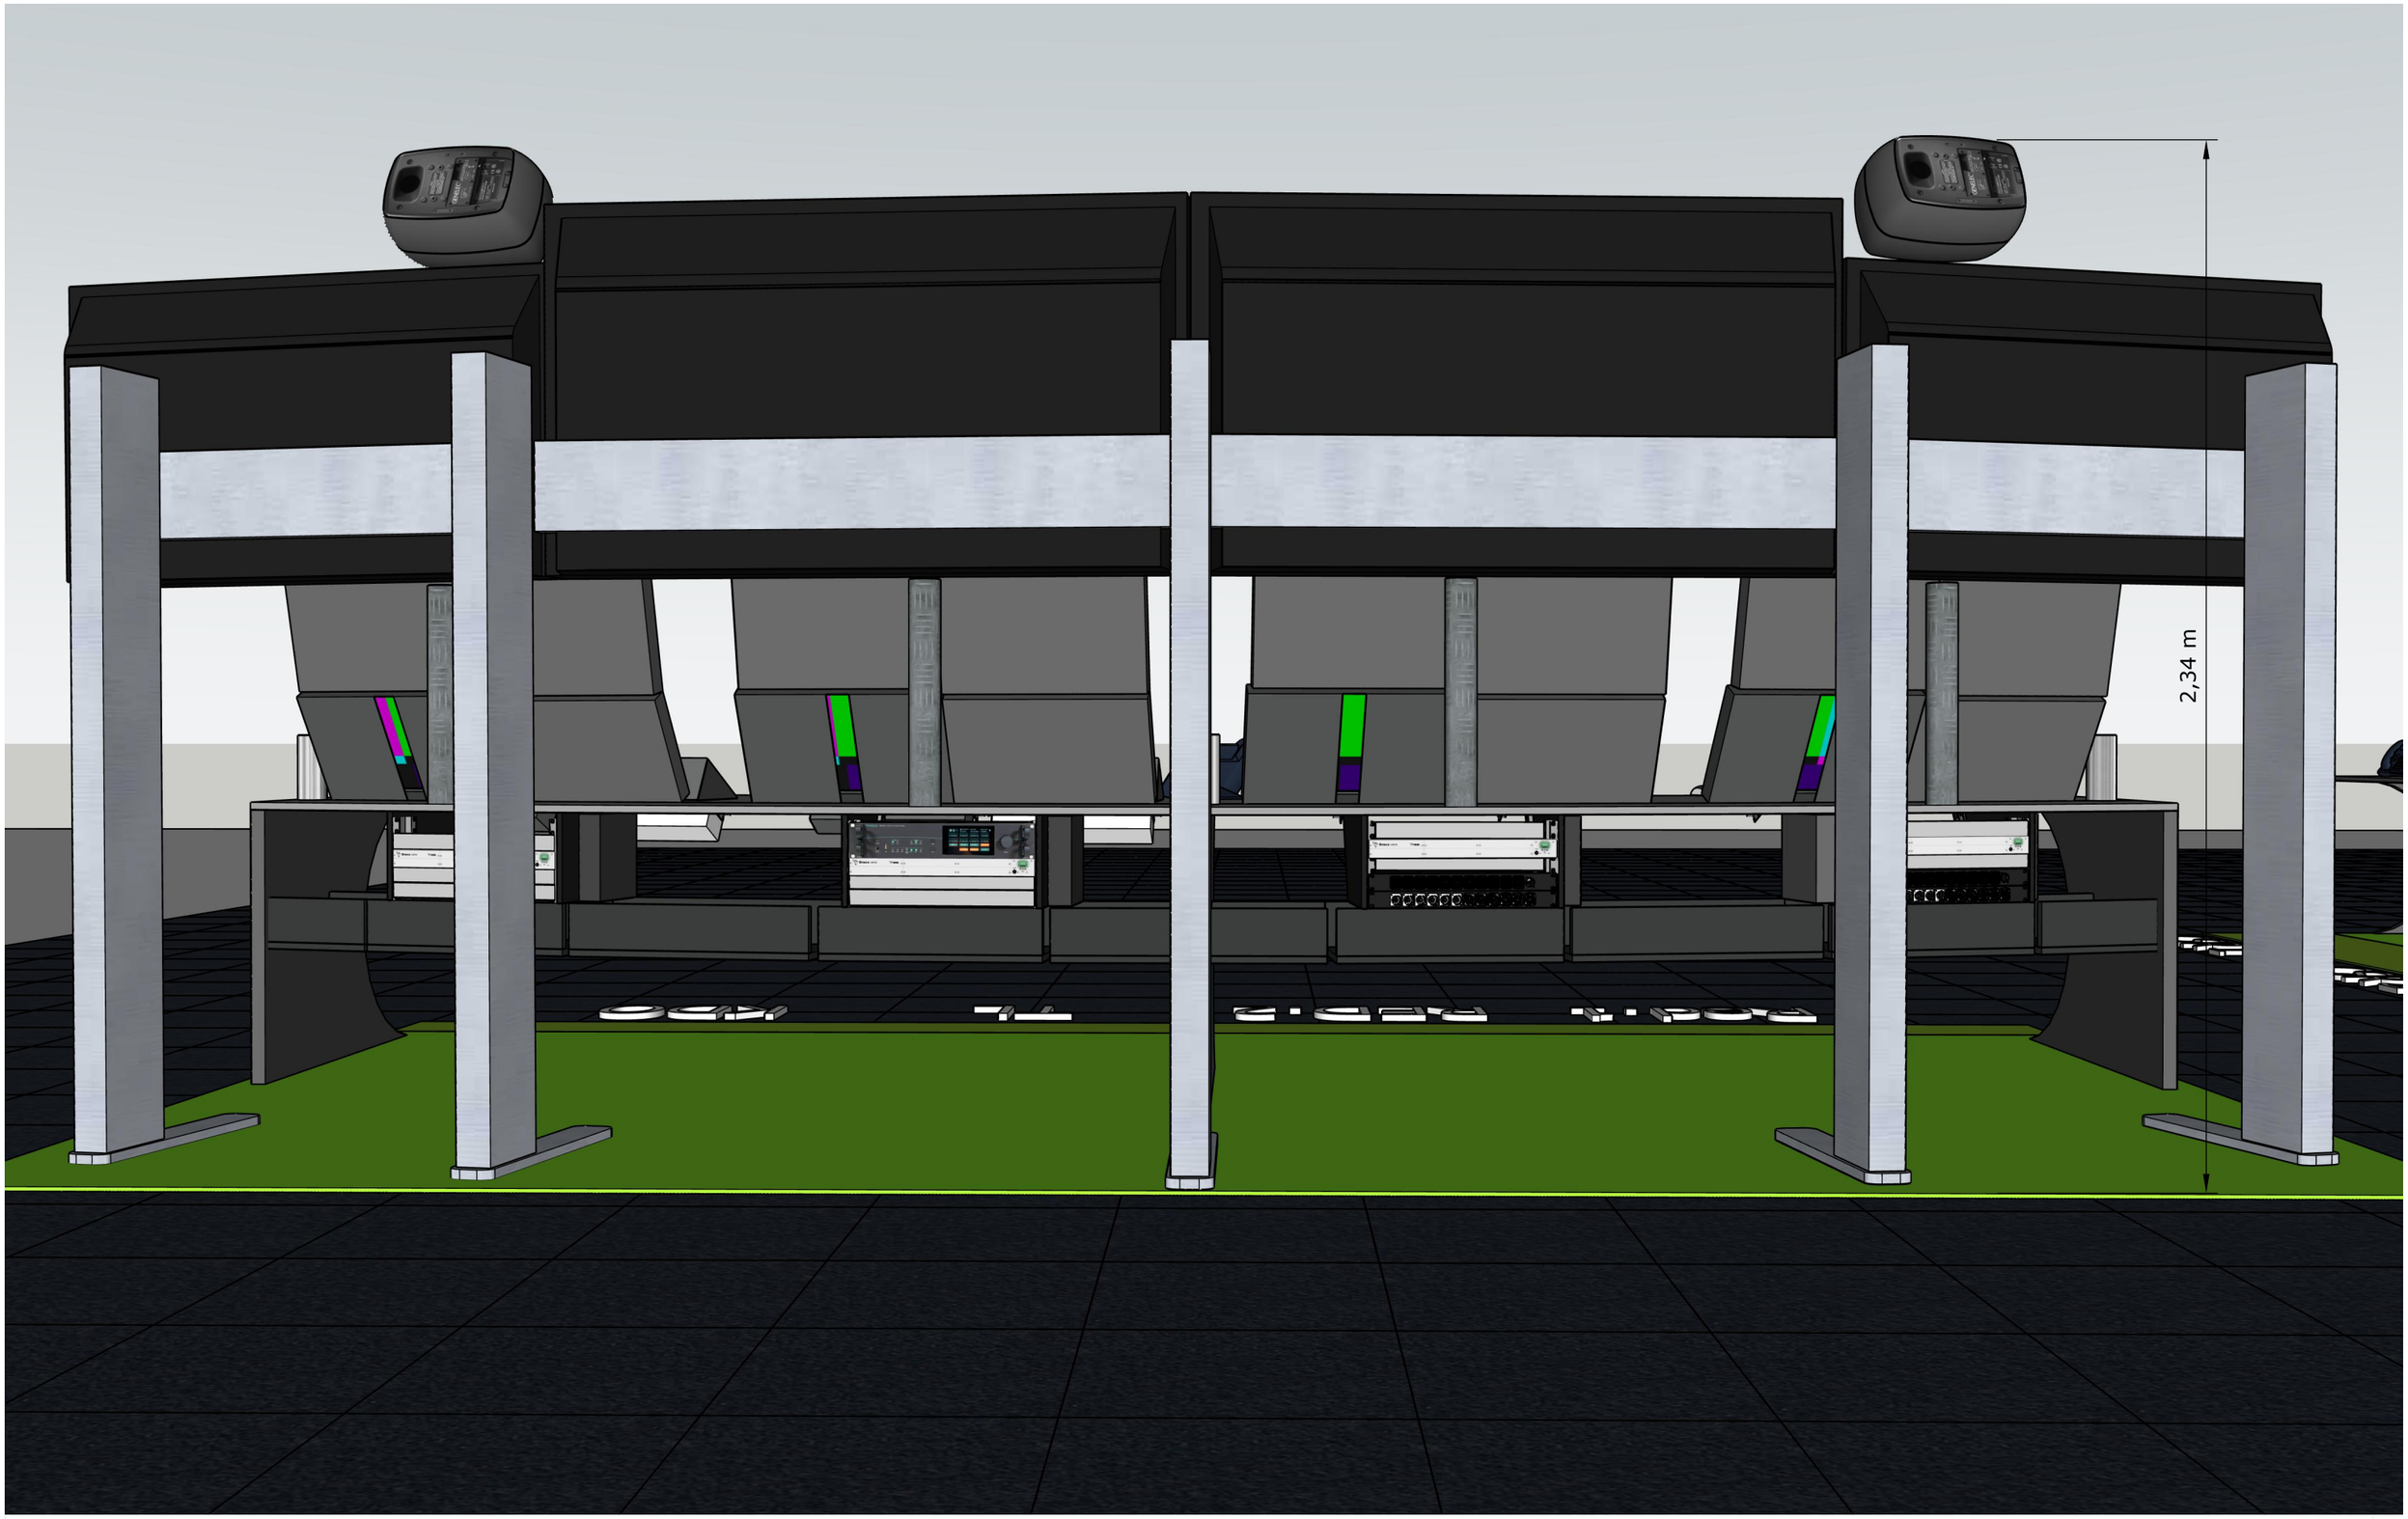


Anmerkungen:
- Entwurf (Planung durch SI)

WDR

15. 07. 26

Sportcampus
Anlage 3.5.1.7

CR 3.3
Dispatcherraum AP 1-4

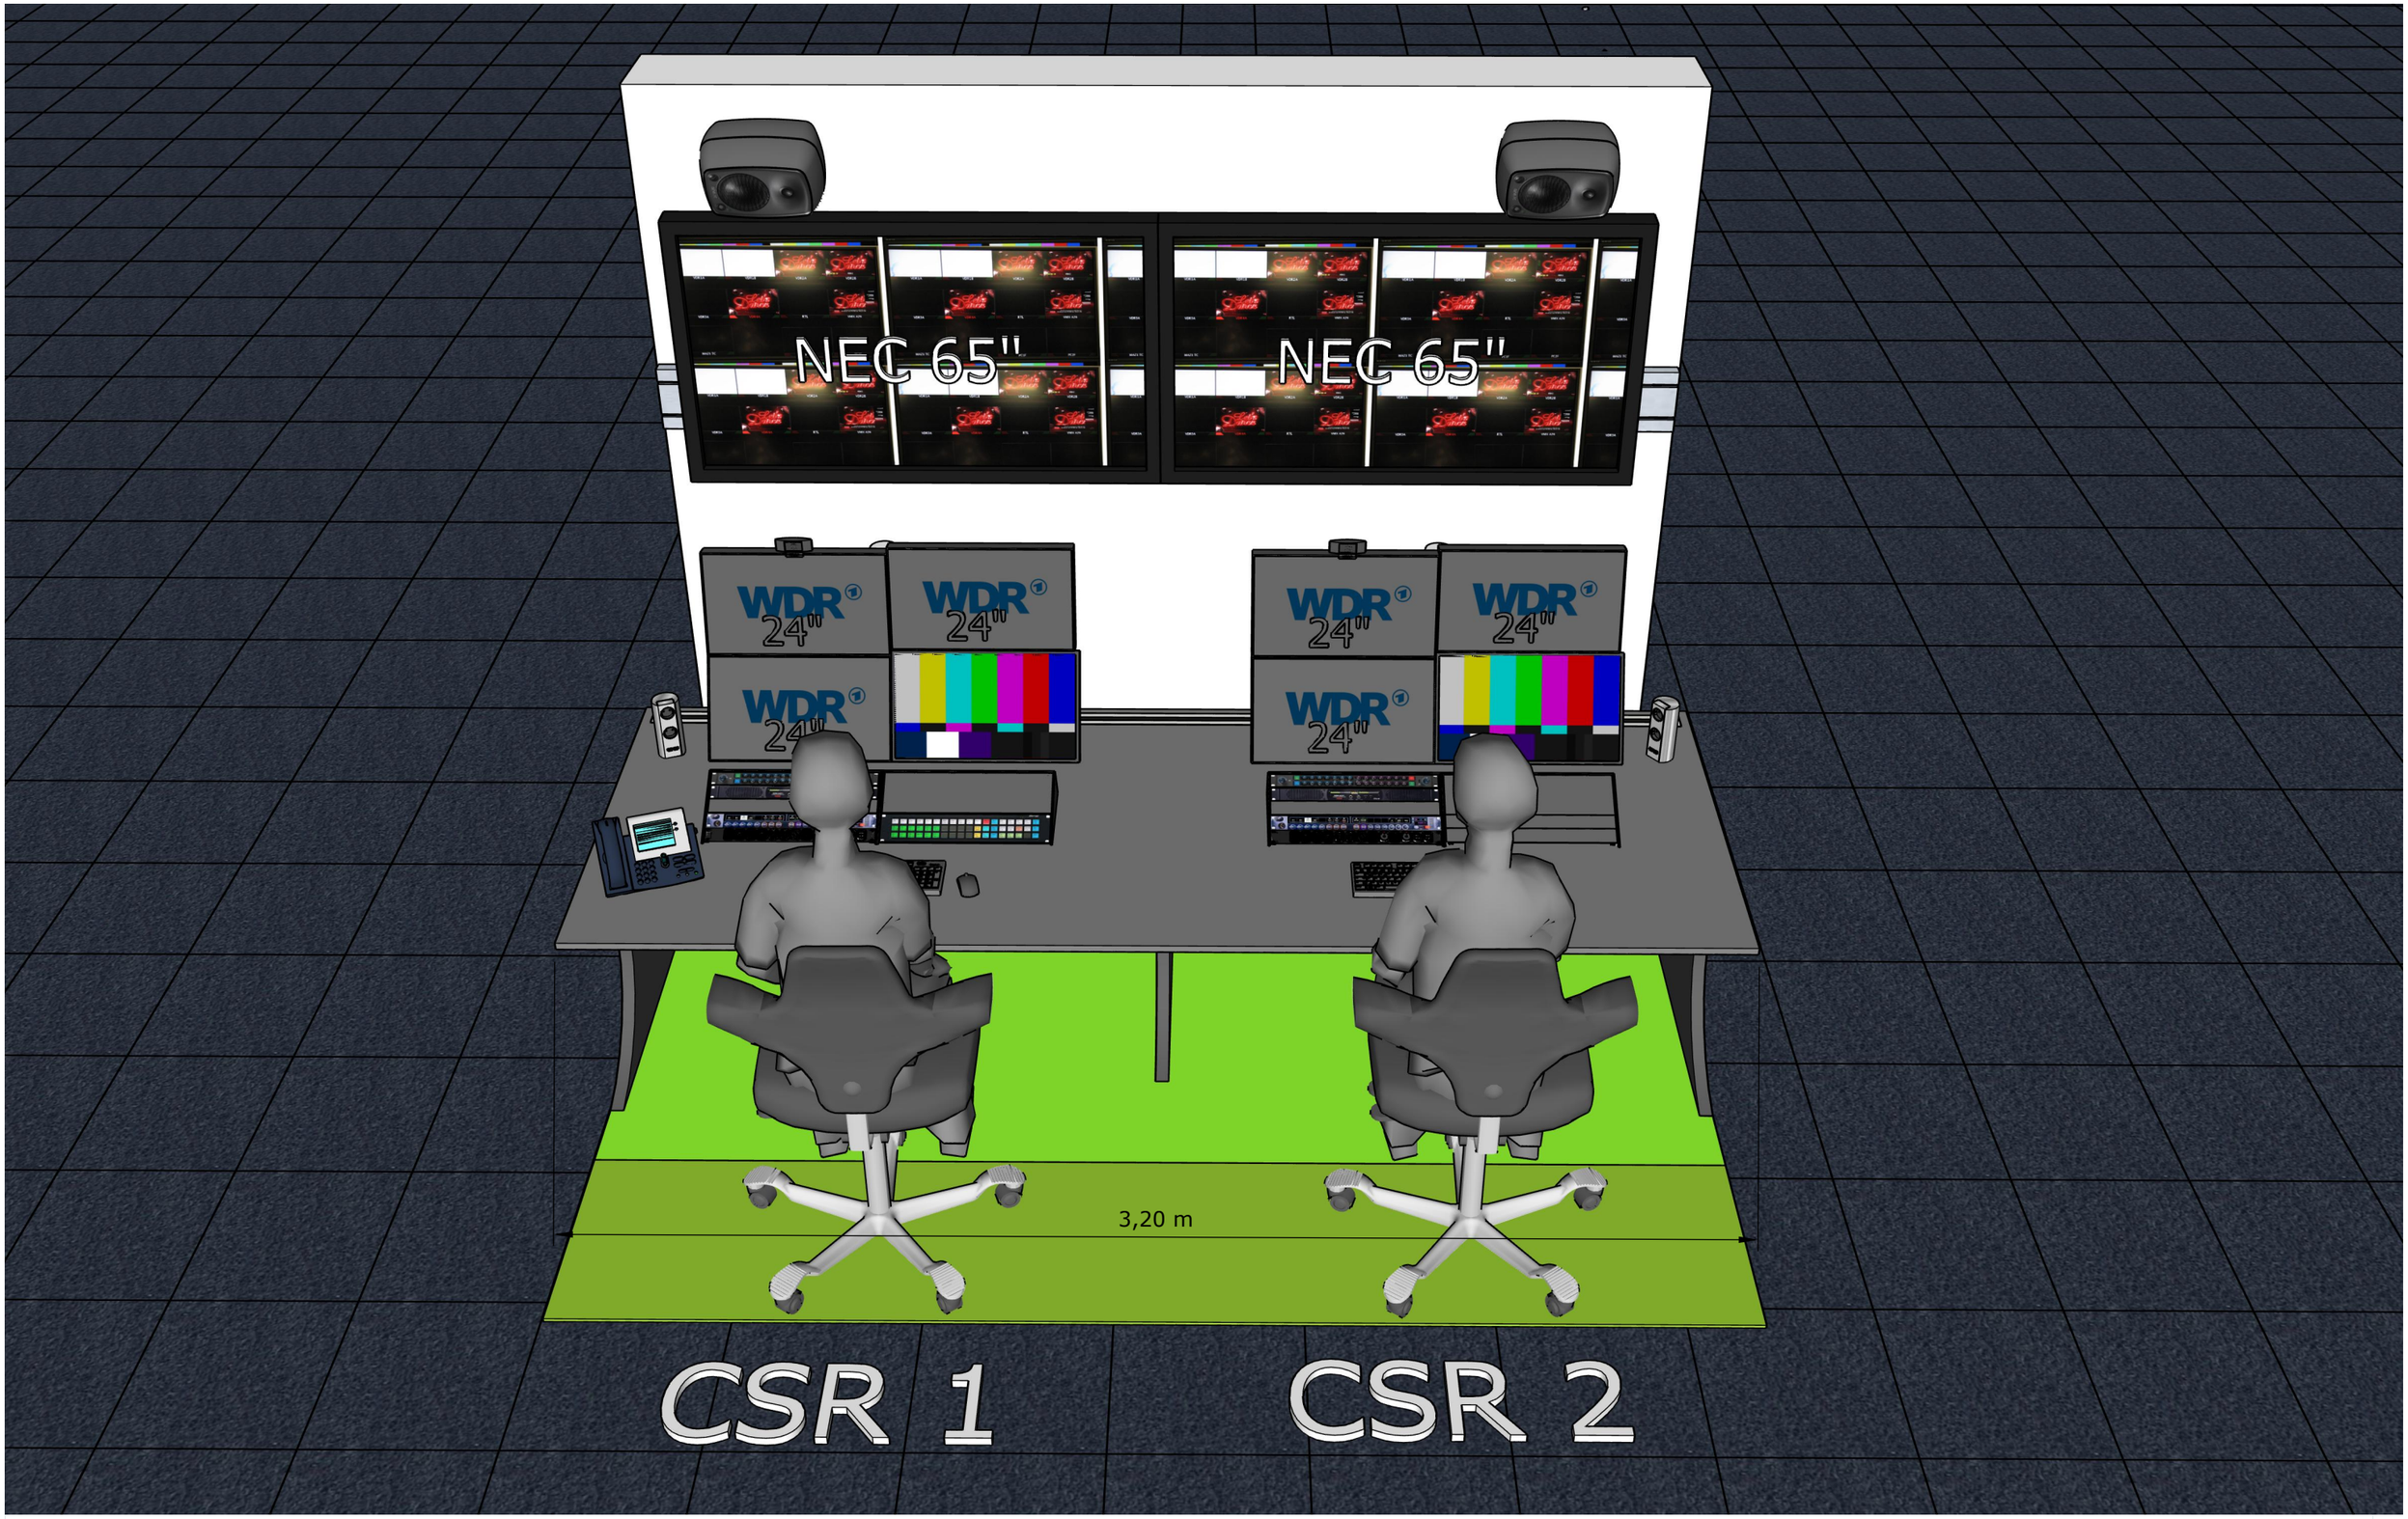

Anmerkungen:
- Entwurf (Planung durch SI)


15. 07. 26

Sportcampus
Anlage 3.5.1.7


CR 3.3
Dispatcherraum AP 5-6



Anmerkungen: - Entwurf (Planung durch SI)	WDR 15. 07. 26	Sportcampus Anlage 3.5.1.7 CR 3.3 Dispatcherraum AP 5-6

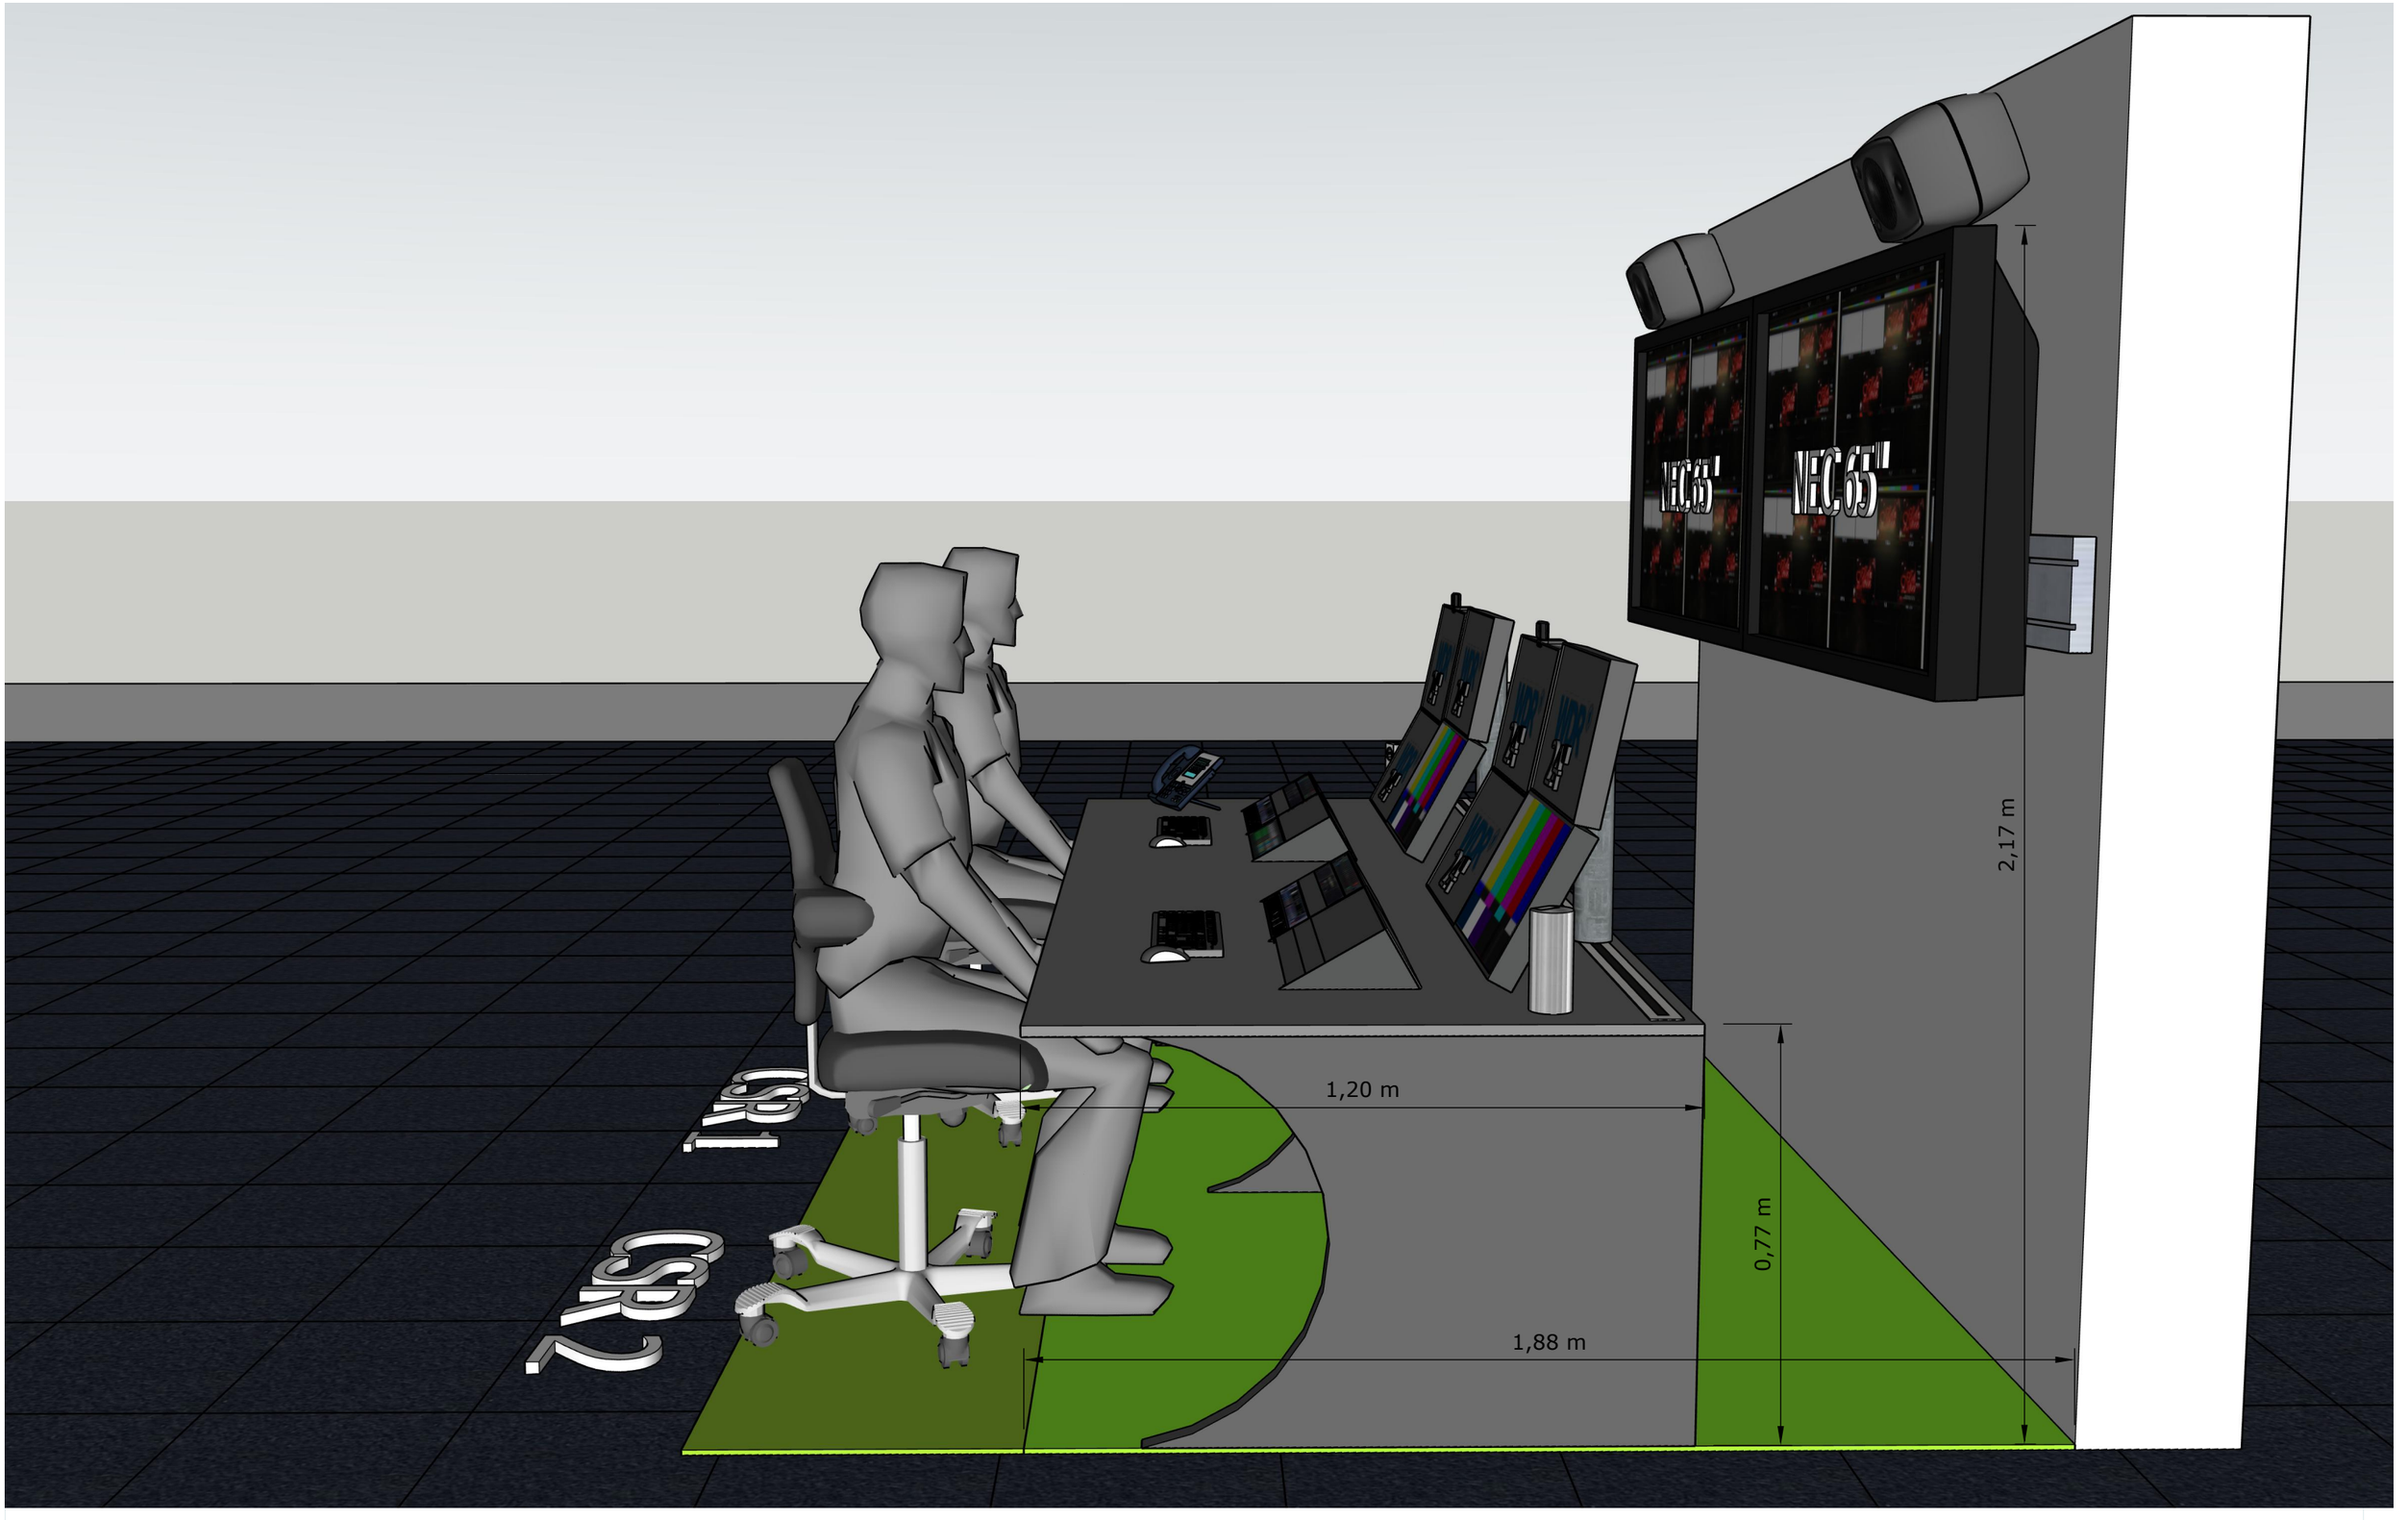

Anmerkungen: - Entwurf (Planung durch SI)	WDR 15. 07. 26	Sportcampus Anlage 3.5.1.7
		CR 3.3 Dispatcherraum AP 5-6

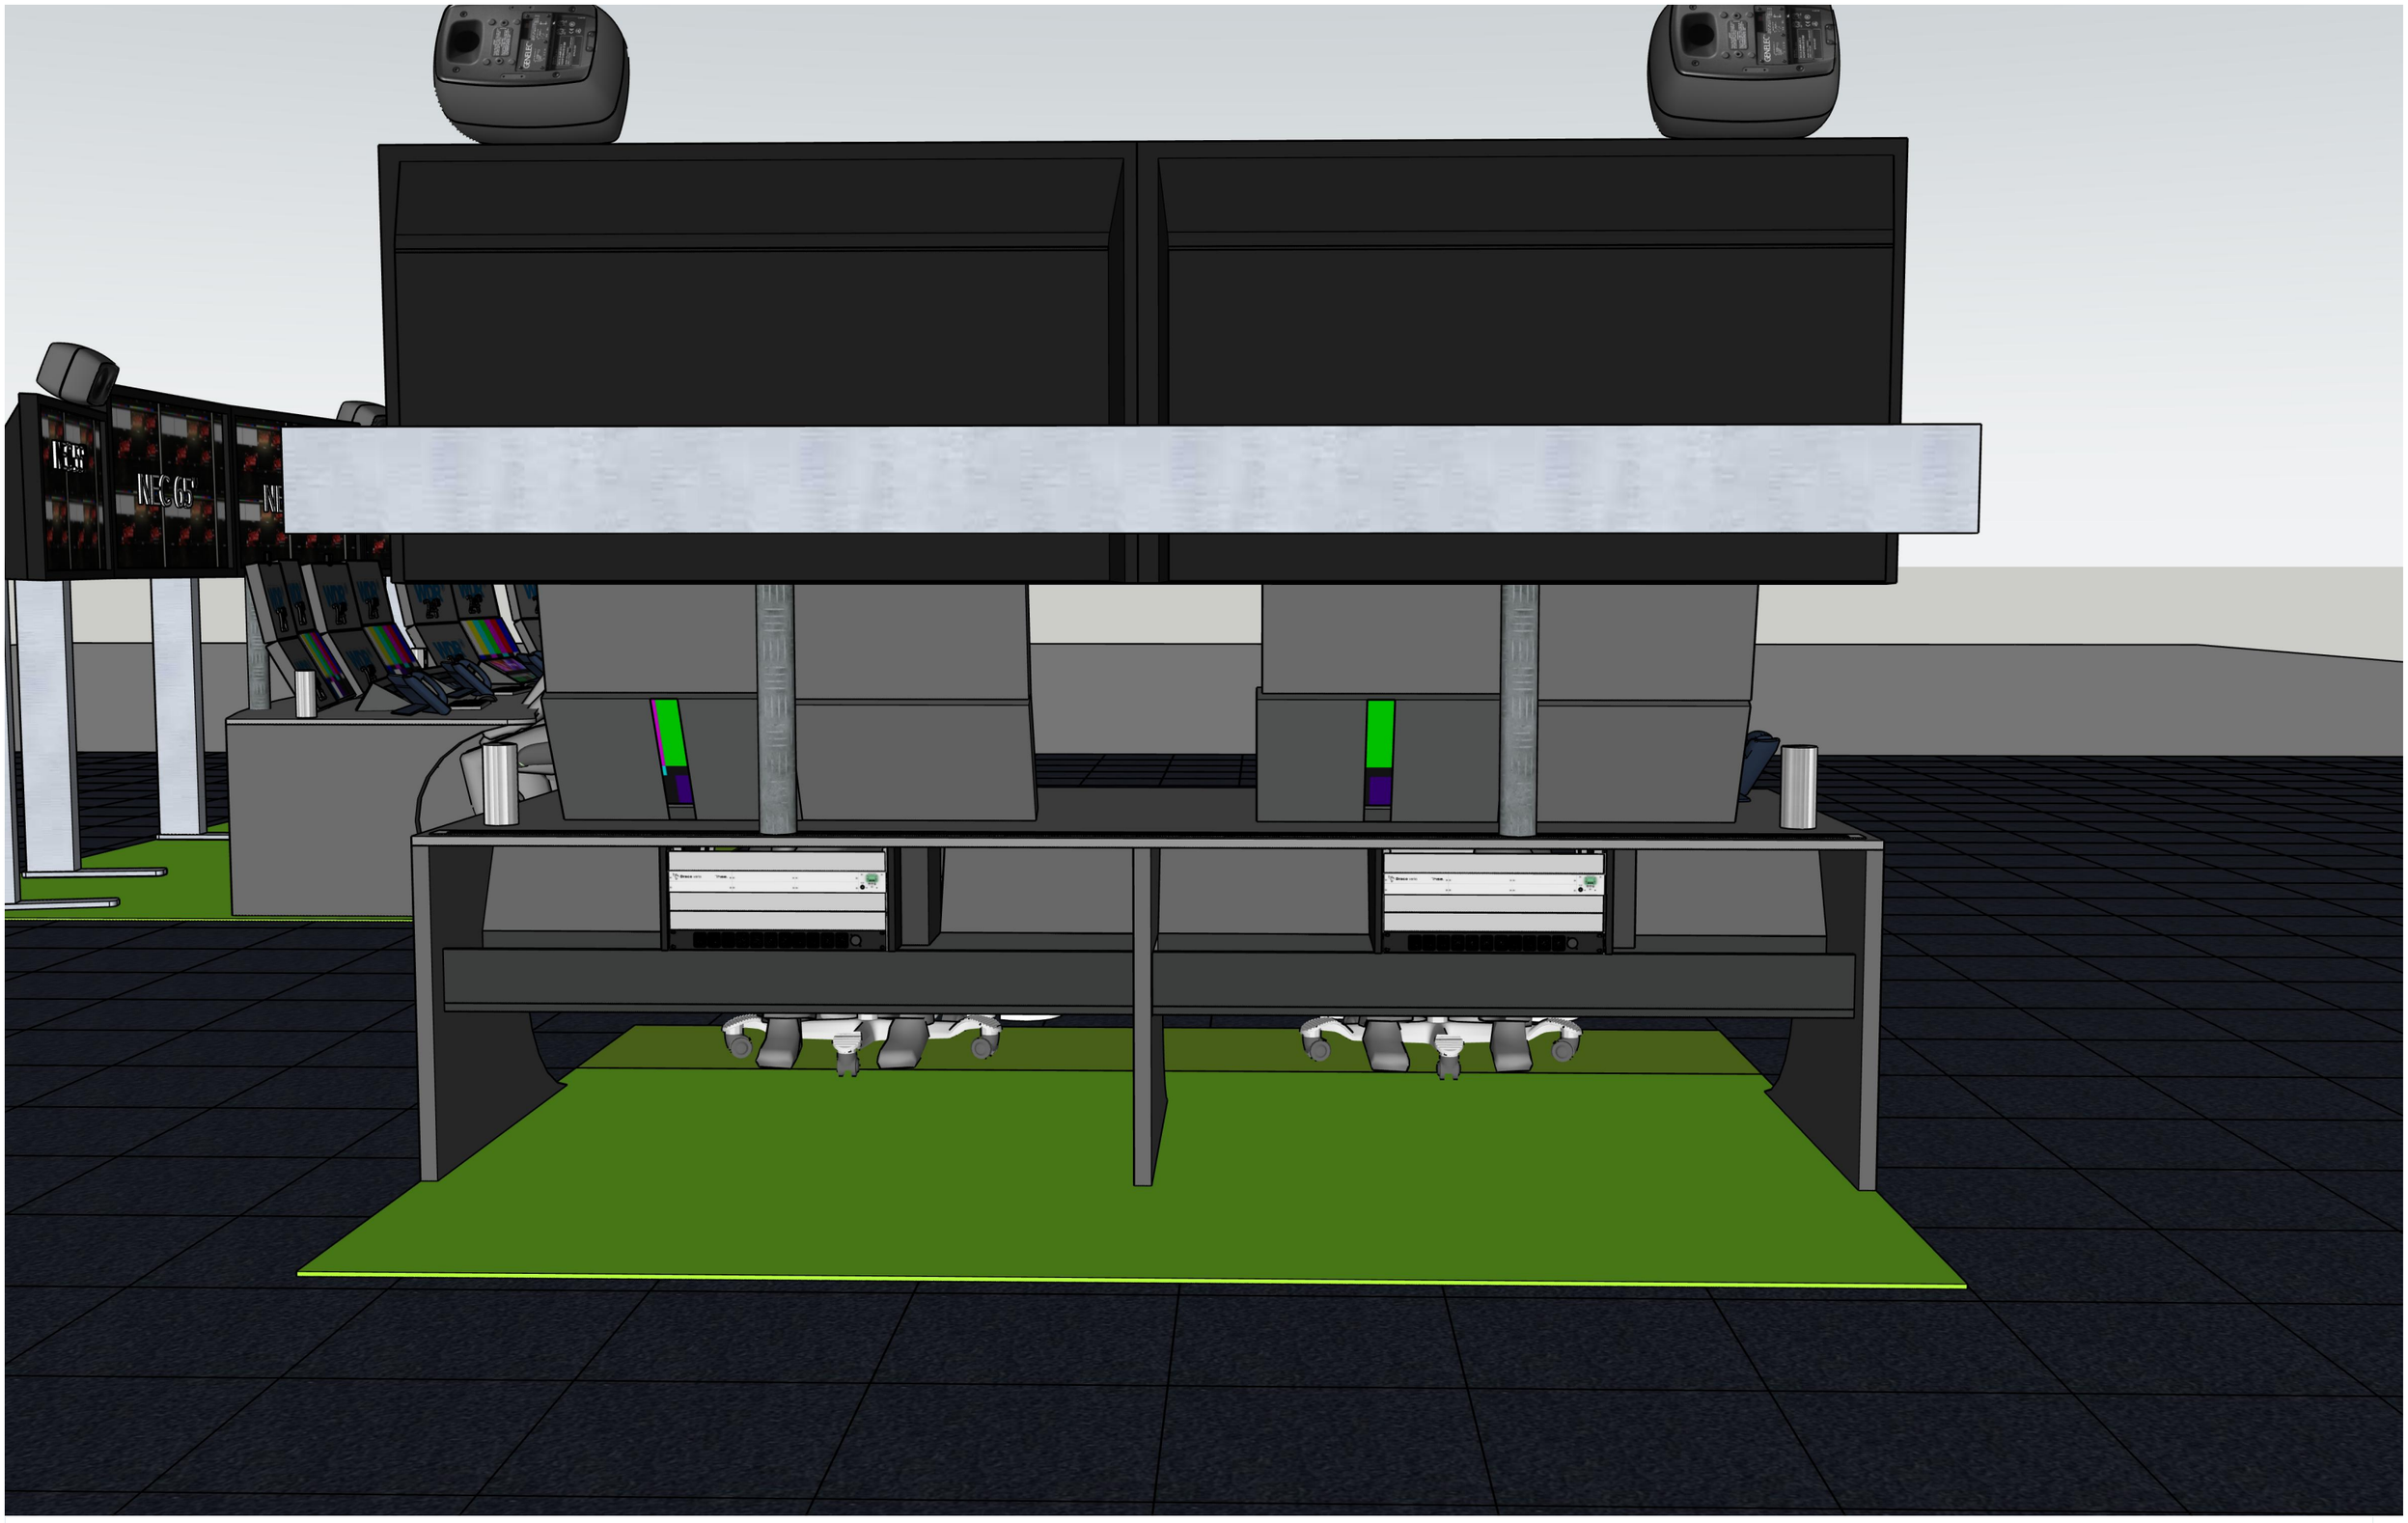

Anmerkungen: - Entwurf (Planung durch SI)	WDR 15. 07. 26	Sportcampus Anlage 3.5.1.7 CR 3.3 Dispatcherraum AP 5-6