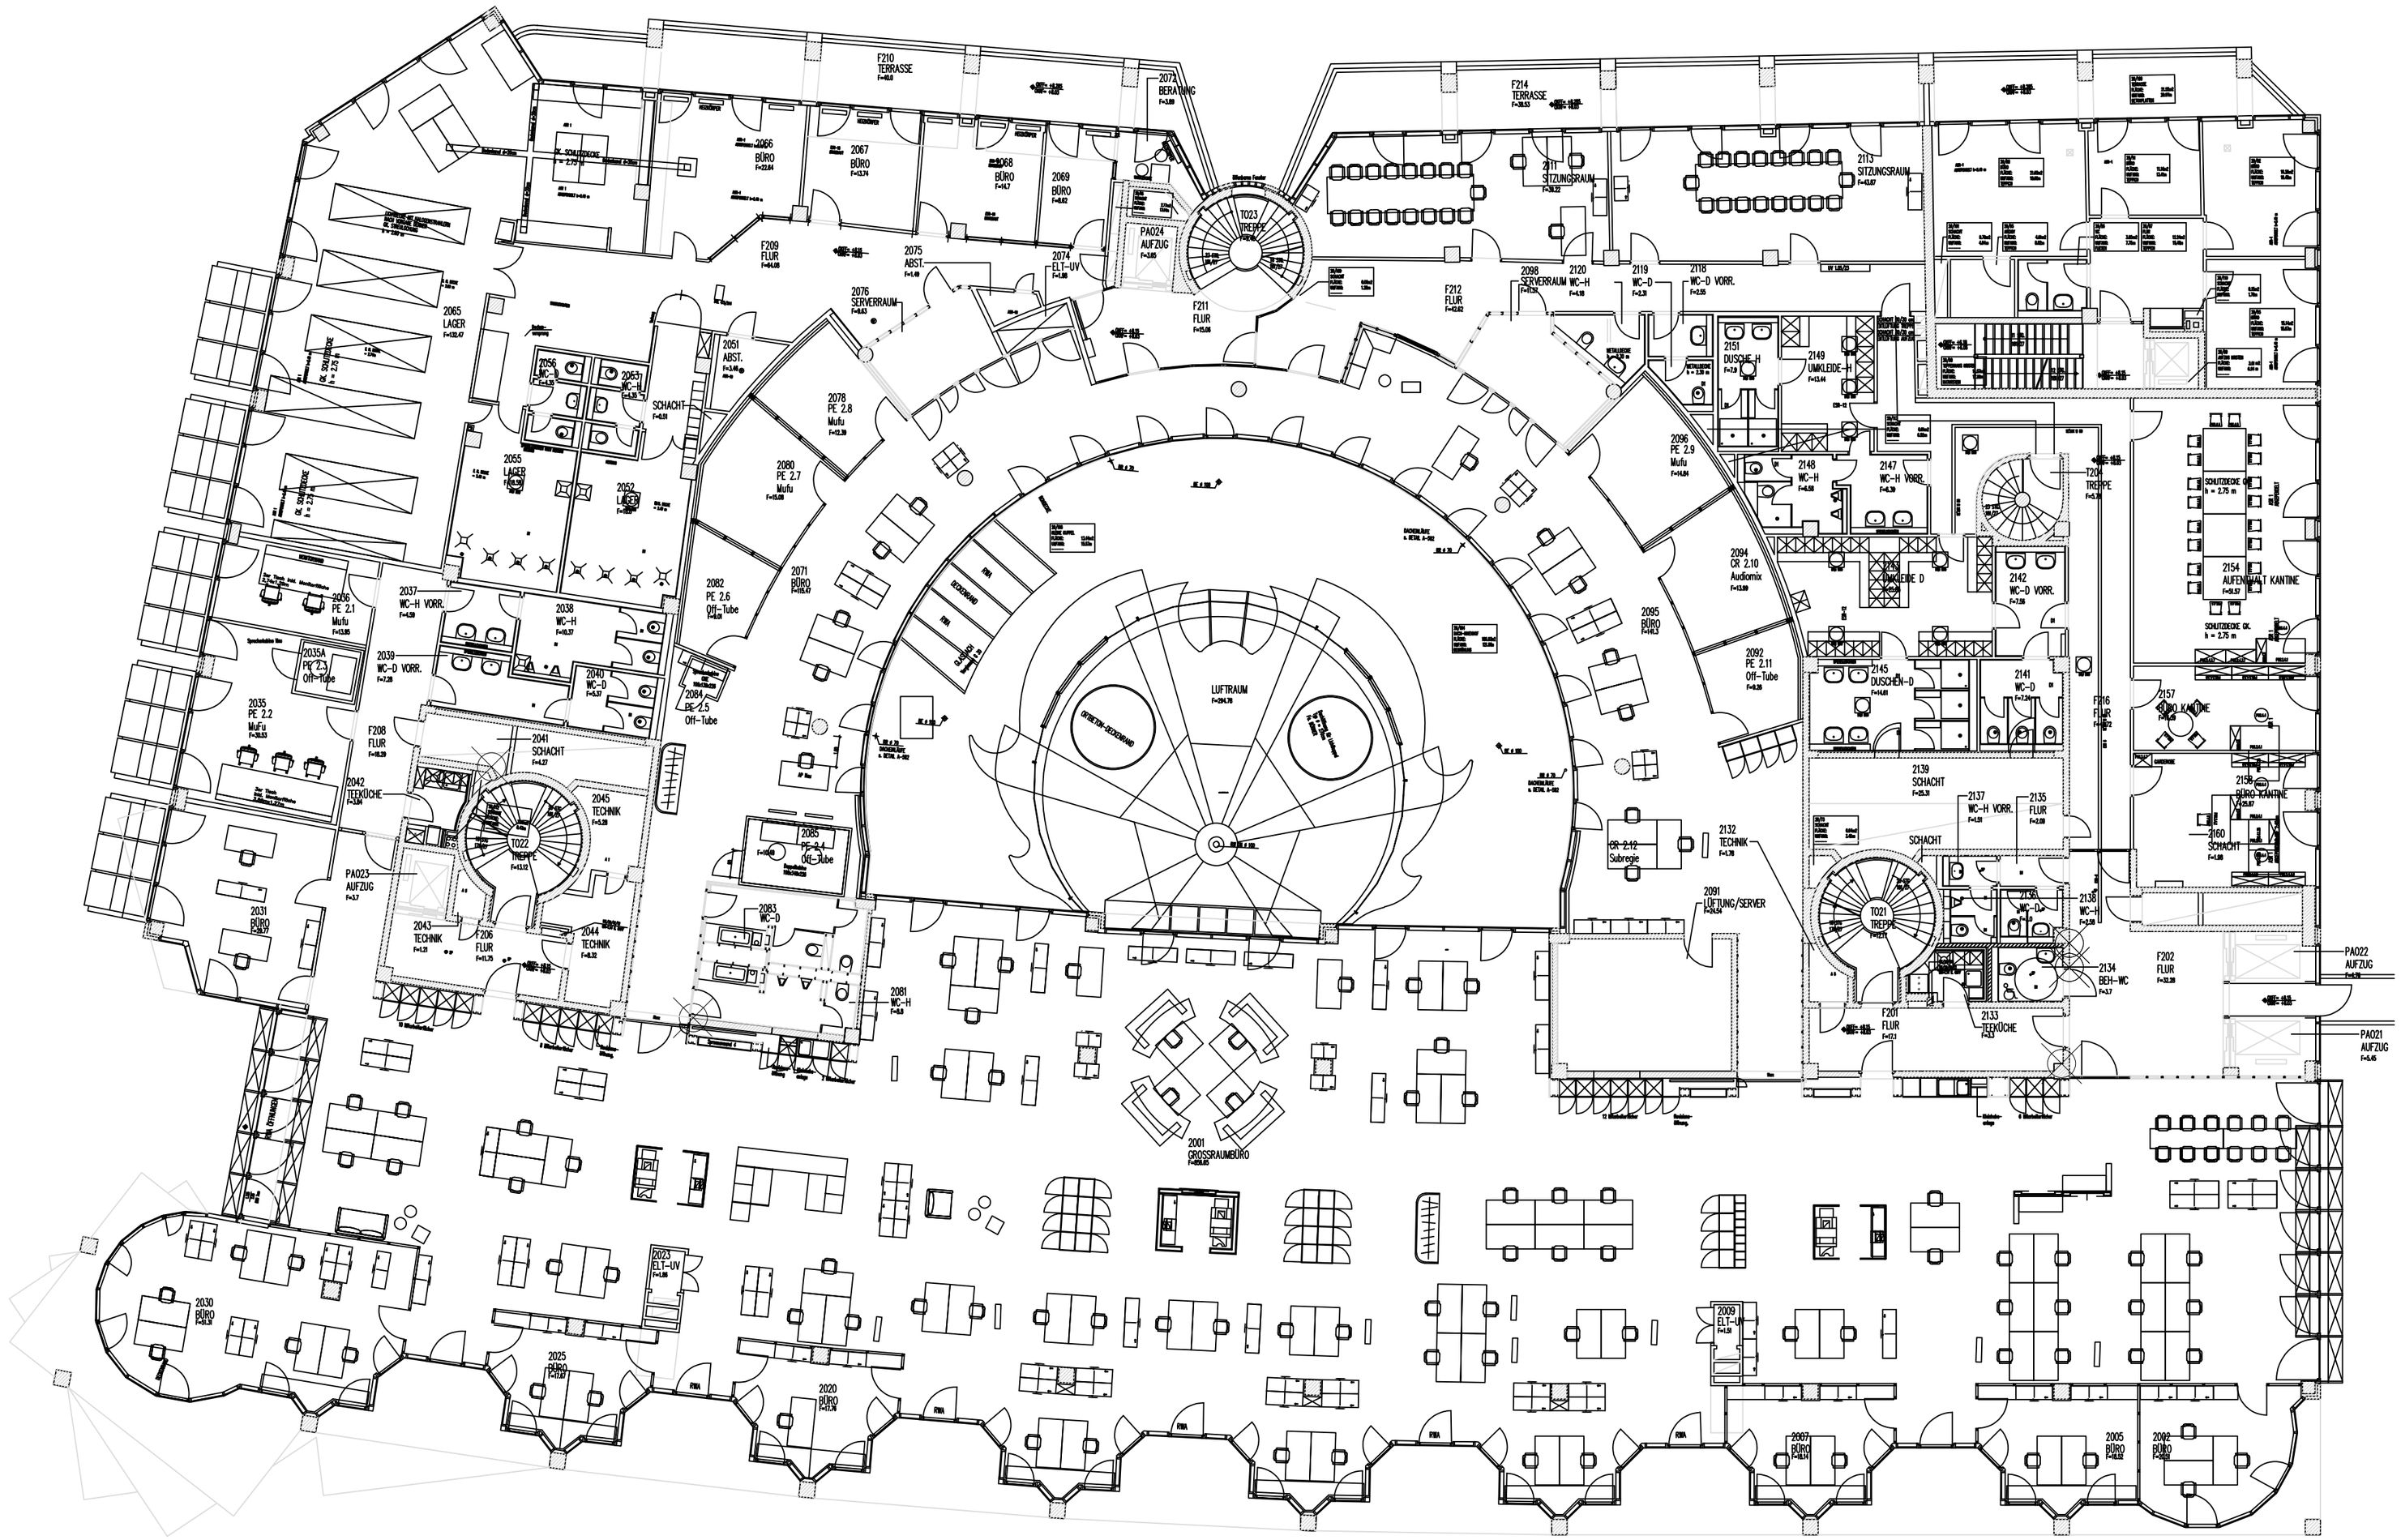


LAYOUTNAME:	PROJEKTNUMMER :
ÜS_G03_oM_A2 ÜB	
DATEINAME :	GEZEICHNET : / FACHPLANER :
9032_G02_RAUMZUORDNUNG_241204.DWG	HEM / -
INDEX : / MASSTAB :	DATUM :
d / oM	05.02.2025

INDEX	DATUM	ÄNDERUNG	NAME
d	19.05.2025	Raumnummern + Raumbezeichnungen	HEM
c	10.03.2025	Planstand Lastenheft	HEM
b	06.03.2025	Raum 2071: 1 zusätzl. AP	HEM
a	05.03.2025	Aktualisierung Möblierung Spot HUB, Raum 2035: Sprecherkabine, Raum 2071: Sprecherkabinen	HEM

WDR

APPELLHOFPLATZ 1
50667 KÖLN

OBJEKT / PROJEKT :
WDR-ARKADEN SPORTHUB

PLANINHALT :
GRUNDRISS 2.OBERGESCHOSS ÜBERSICHT, RAUMZUORDNUNGEN