



ÜBERSICHTSPLAN

Die Zeichnung dient nur zur Übersicht und ändert nicht die Angaben der Ausscheidung

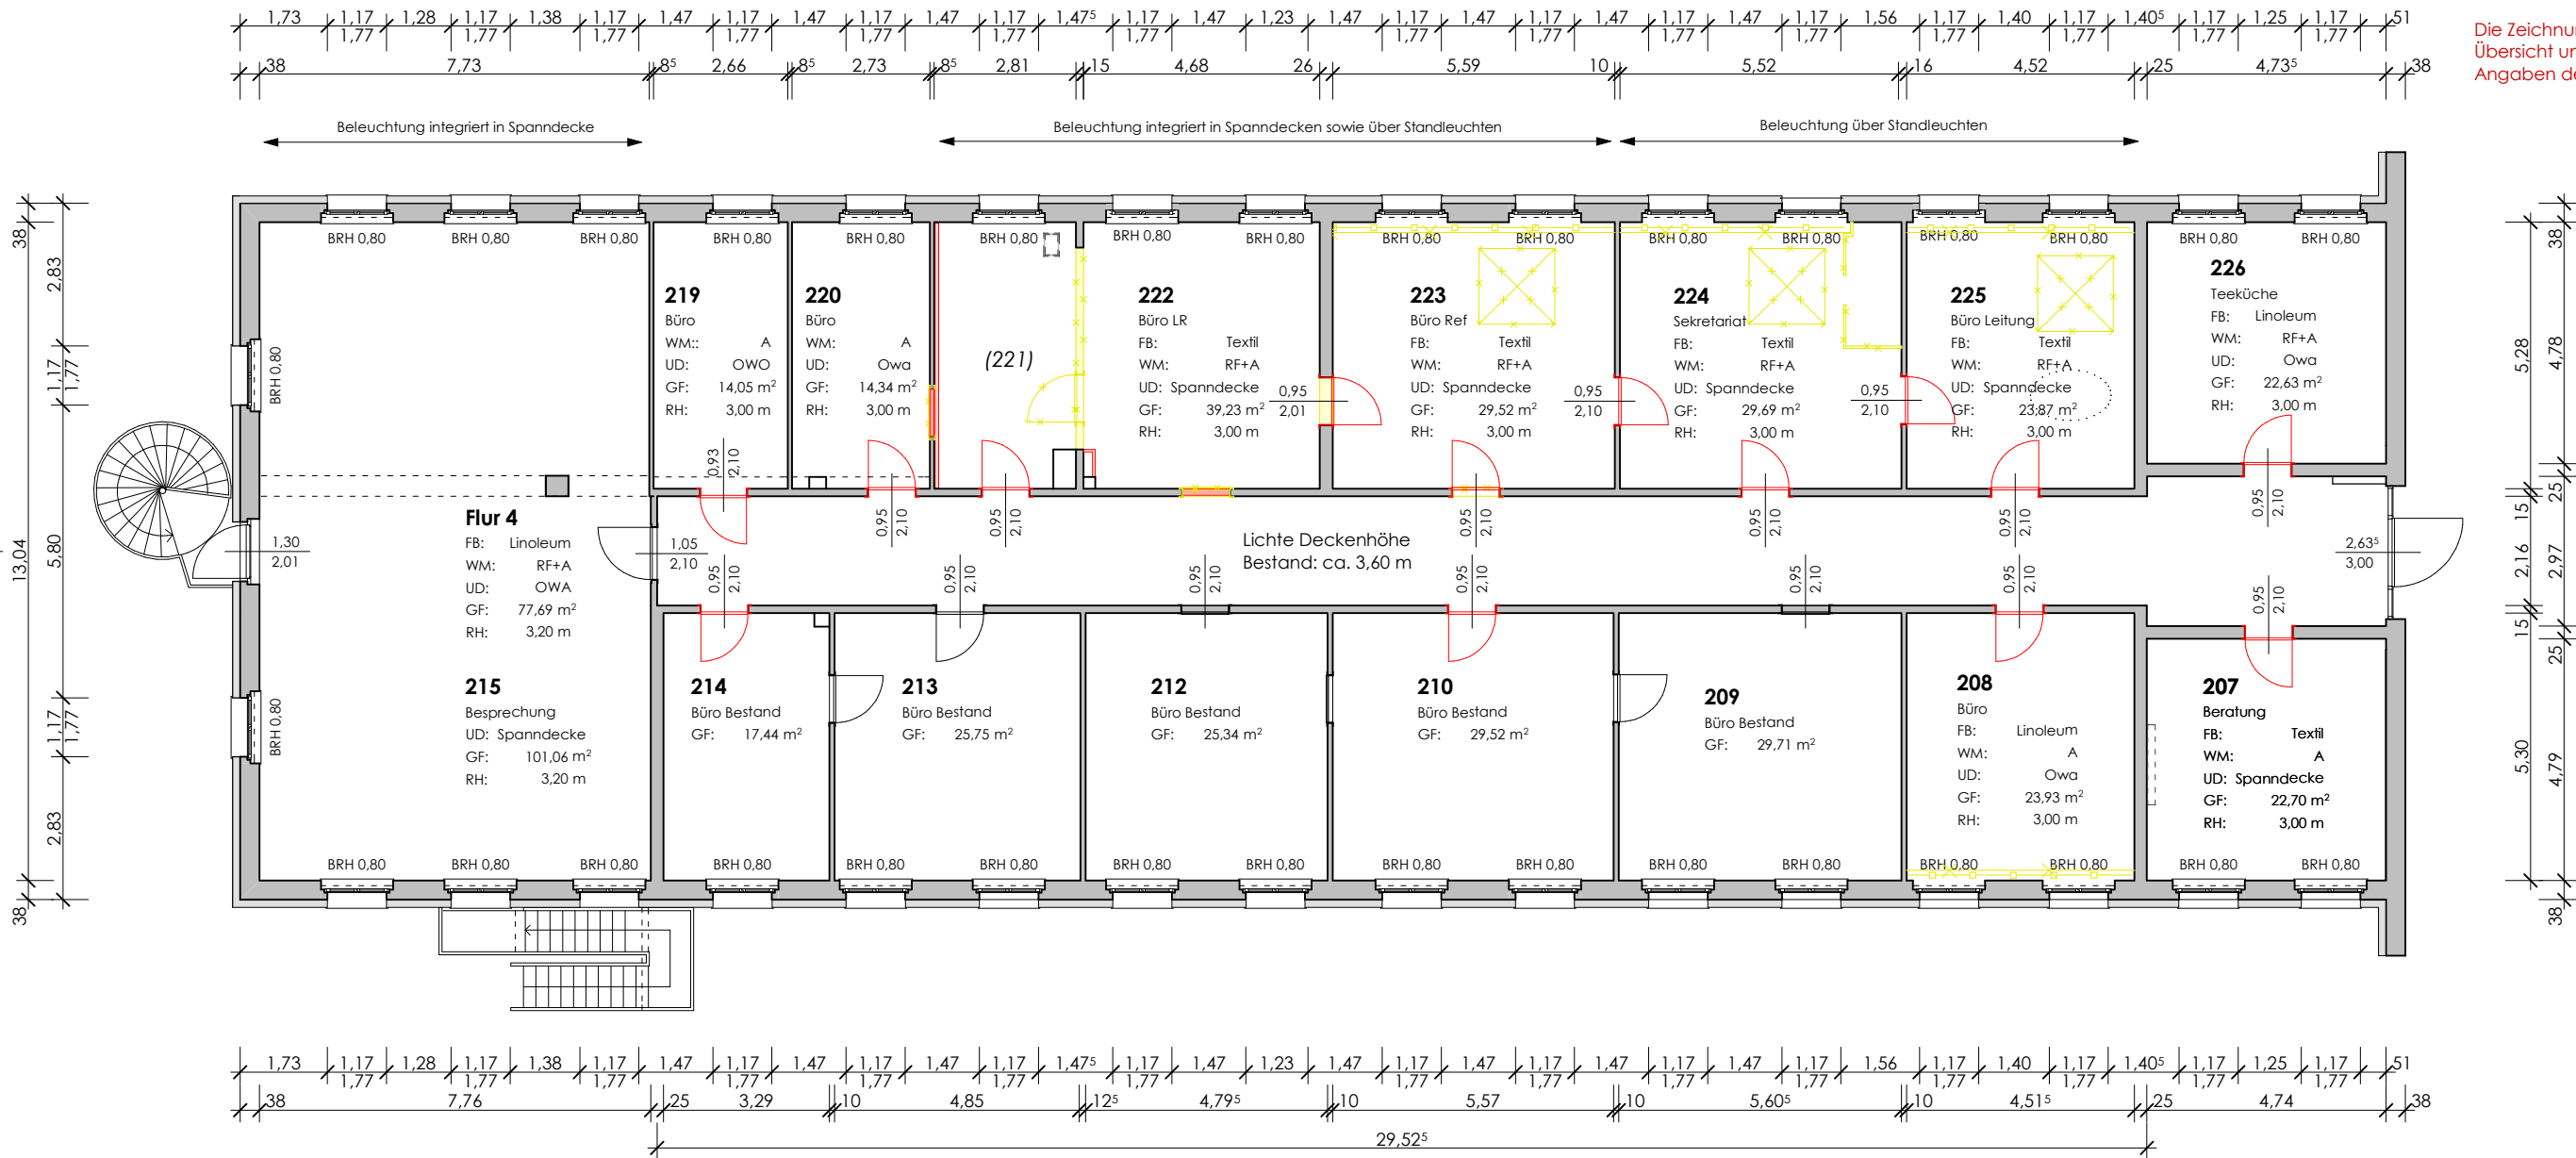

RAUMÜBERSICHT

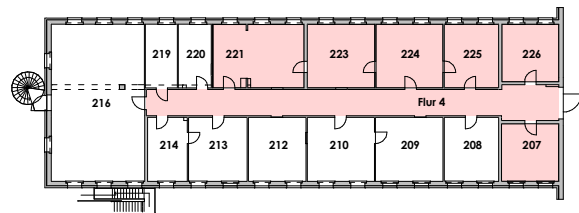


RAUMSTEMPEL

- 226
Teeküche
FB: Linoleum
WM: RF+A
UD: OWA
GF: 1,00 m²
RH: 3,00 m
- Raumnummer
 - Raumbezeichnung
 - FB: Fußbodenbelag
Linoleum
Textil
 - WM: Wandmaterial
Raufaser + Anstrich
 - UD: Unterdecke
Mineralfaserplatten, z.B. OWA
Spanndecke
 - GF: Grundfläche
 - RH: Raumhöhe

LEGENDE


BAUTEILE

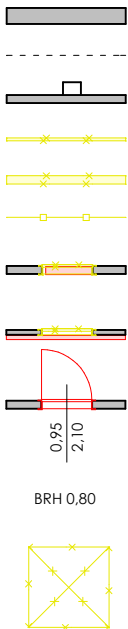

- Bestand
- Unterzug
- Schacht
- Abbruch Trockenbau
- Abbruch Massivwand
- Abbruch Heizkörperverkleidung
- Ausbau Türzarge, Ausmauern Türöffnung
- Vorsatzschale Trockenbau, Schallschutz
- Austausch Innentür
- Brüstungshöhe, Fenster Bestand
- Abbruch Unterdecke
- Lichte Raumhöhe Bestand: ca. 3,60 m



18. März-Straße 50
99867 Gotha

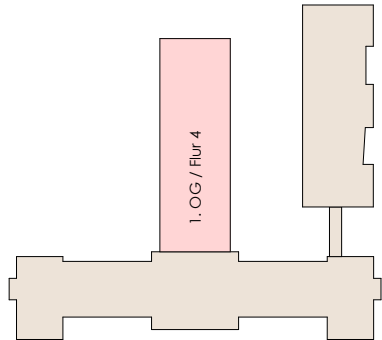

PROJEKT			
Sanierung von Büroräumen im Landratsamt Gotha Büro Bereich Landrat, 1.OG			
PLAN		DATUM	
Grundriss 1. Obergeschoss		2026-09-24	
STAND		GEZEICHNET	
ÜBERSICHTSPLAN		Hoffmann	
MASSSTAB		PLANNUMMER	
A2 +		26-62-6-01	
PLANGRÖSSE		26-62-6-01	
1 : 100		26-62-6-01	
</			