


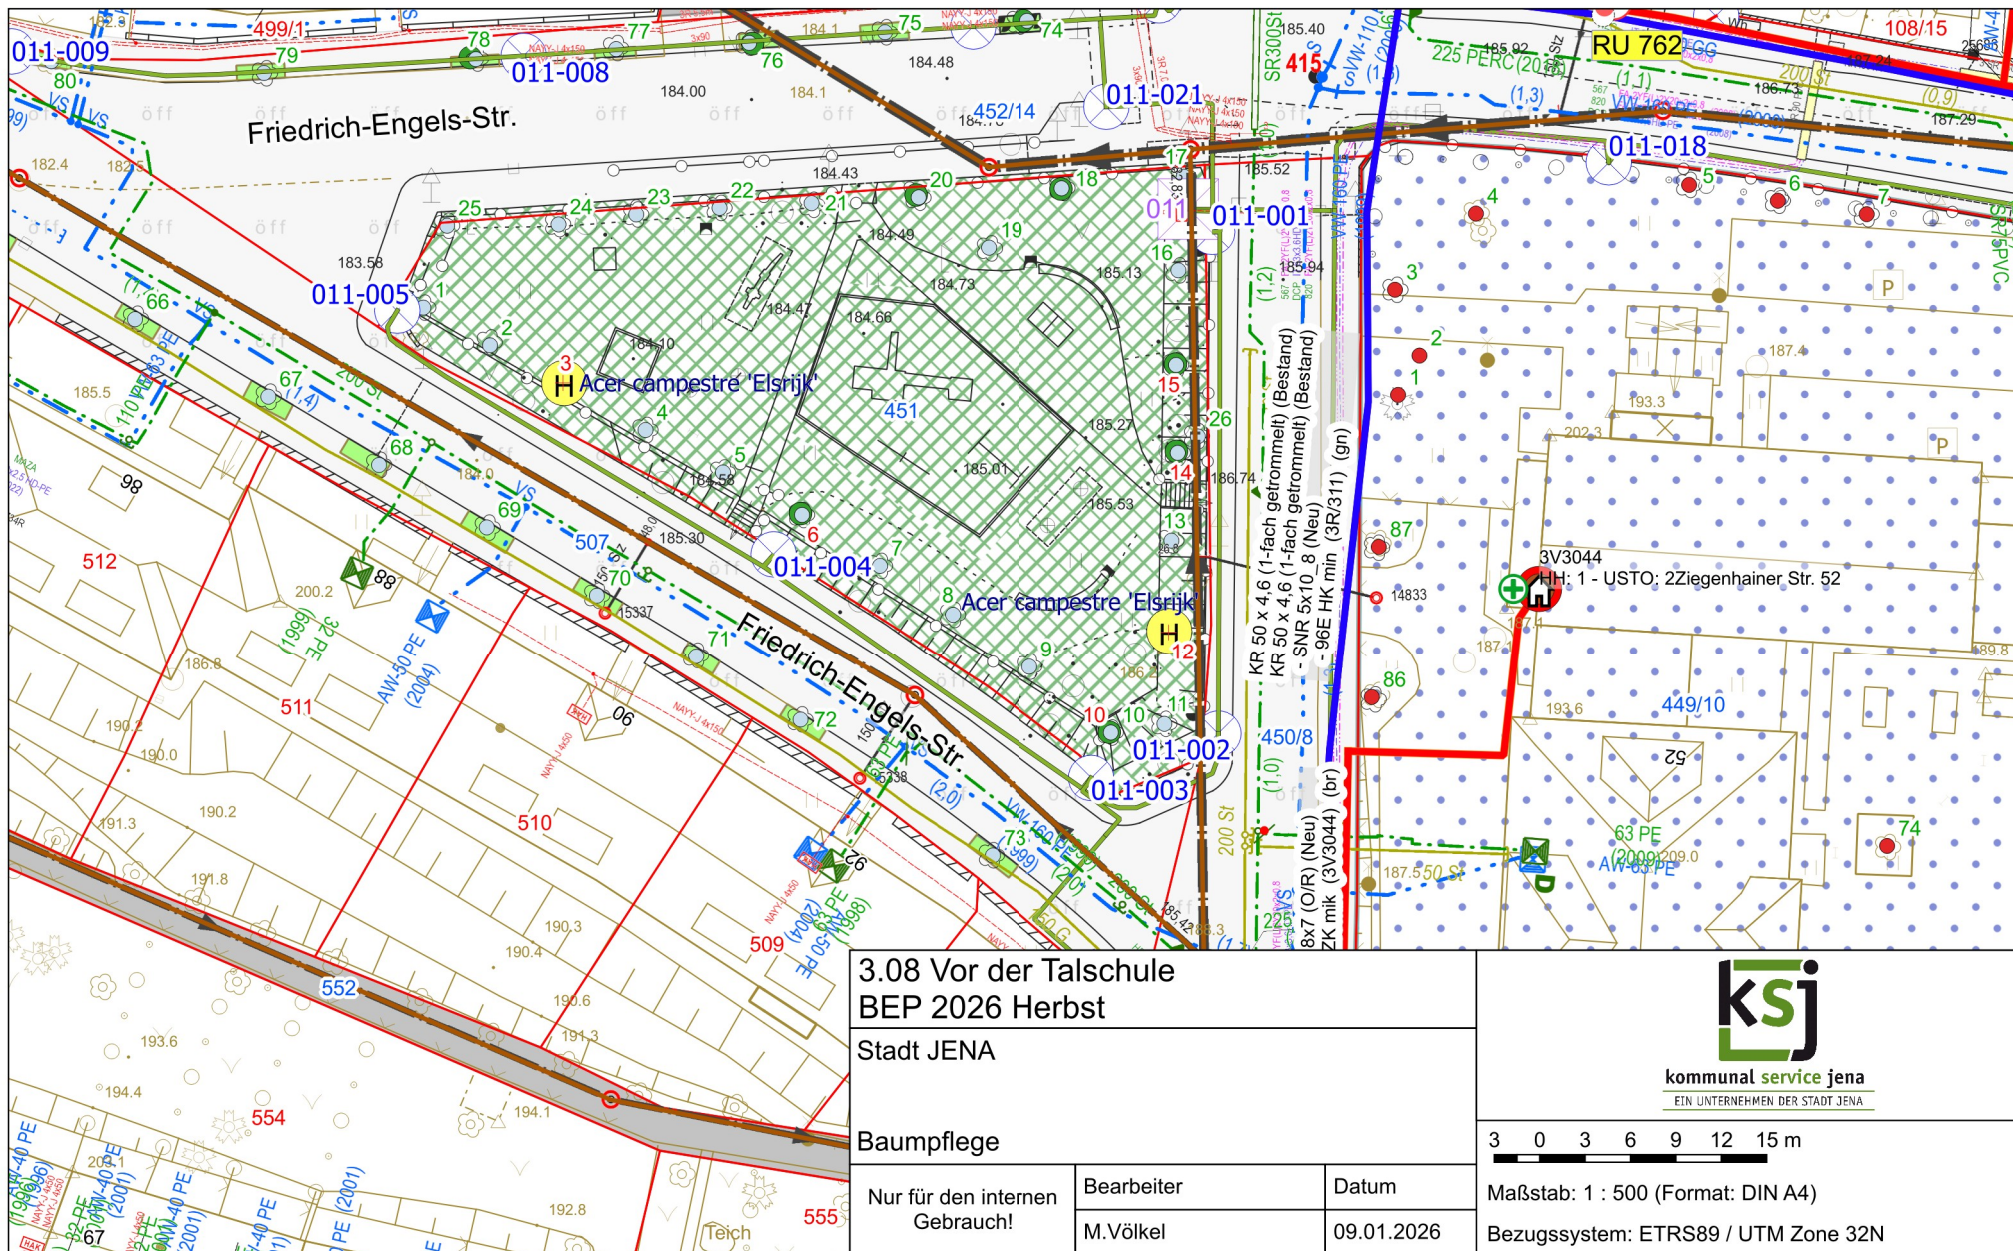

### 3.08 Vor der Talschule BEP 2026 Herbst

Stadt JENA

#### Baumpflege

Nur für den internen  
Gebrauch!

Bearbeiter  
M.Völkel

Datum  
09.01.2026



kommunal service jena  
EIN UNTERNEHMEN DER STADT JENA

3 0 3 6 9 12 15 m

Maßstab: 1 : 500 (Format: DIN A4)

Bezugssystem: ETRS89 / UTM Zone 32N