


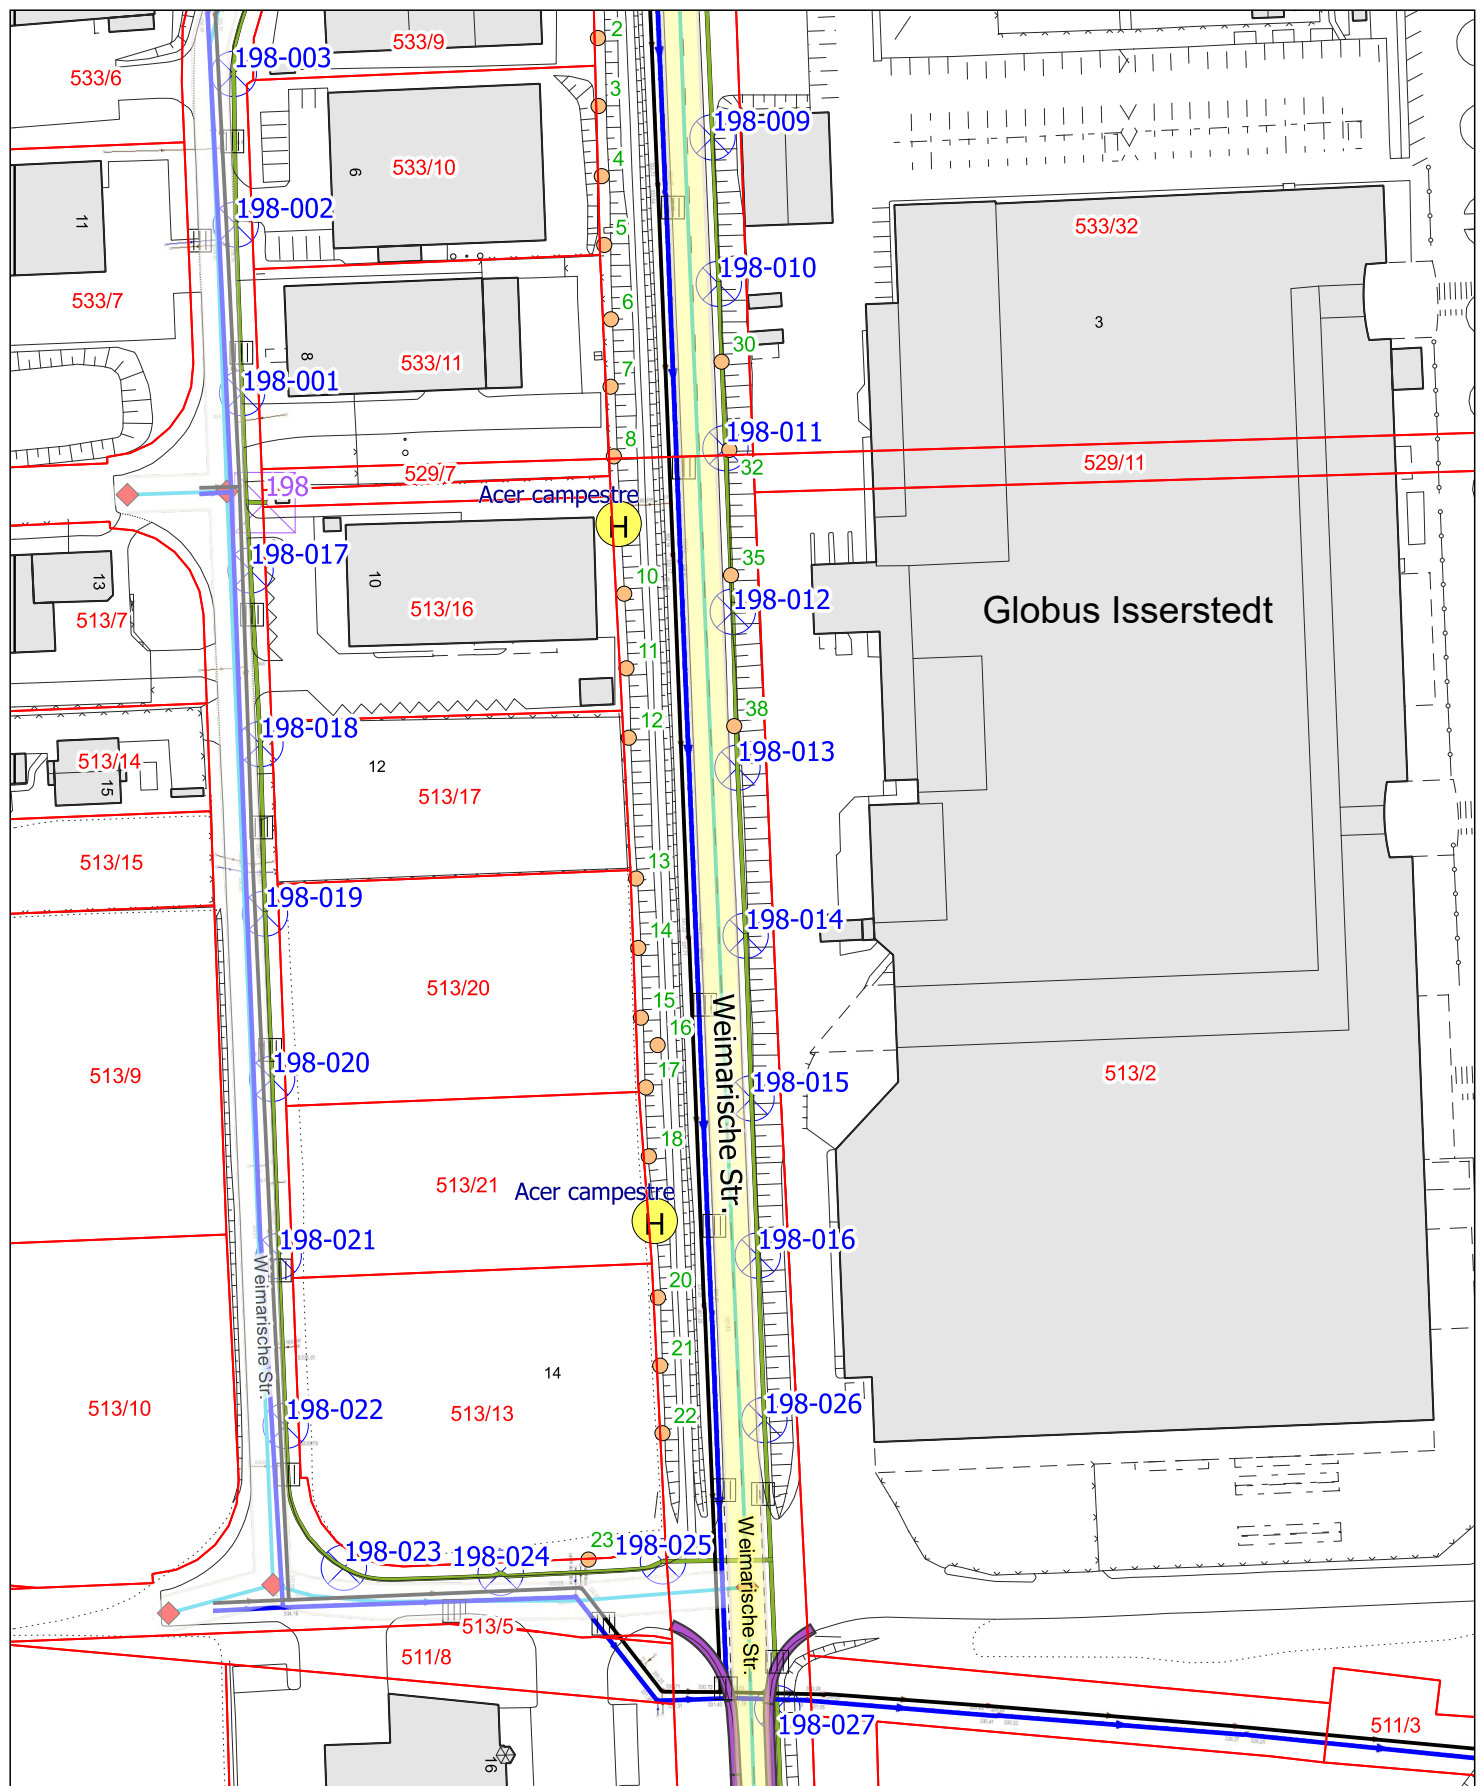

Weimarische Str.
BEP 2026 Herbst

Stadt JENA



kommunal service jena

0 14 28 42 56 m

Maßstab: 1 : 1.400 (Format: DIN A4)

Bezugssystem: ETRS89 / UTM Zone 32N

Stand Liegenschaftskarte: 01.11.2025

Nur für den internen
Gebrauch!

Bearbeiter

Datum

Bearbeiter

16.02.2026