


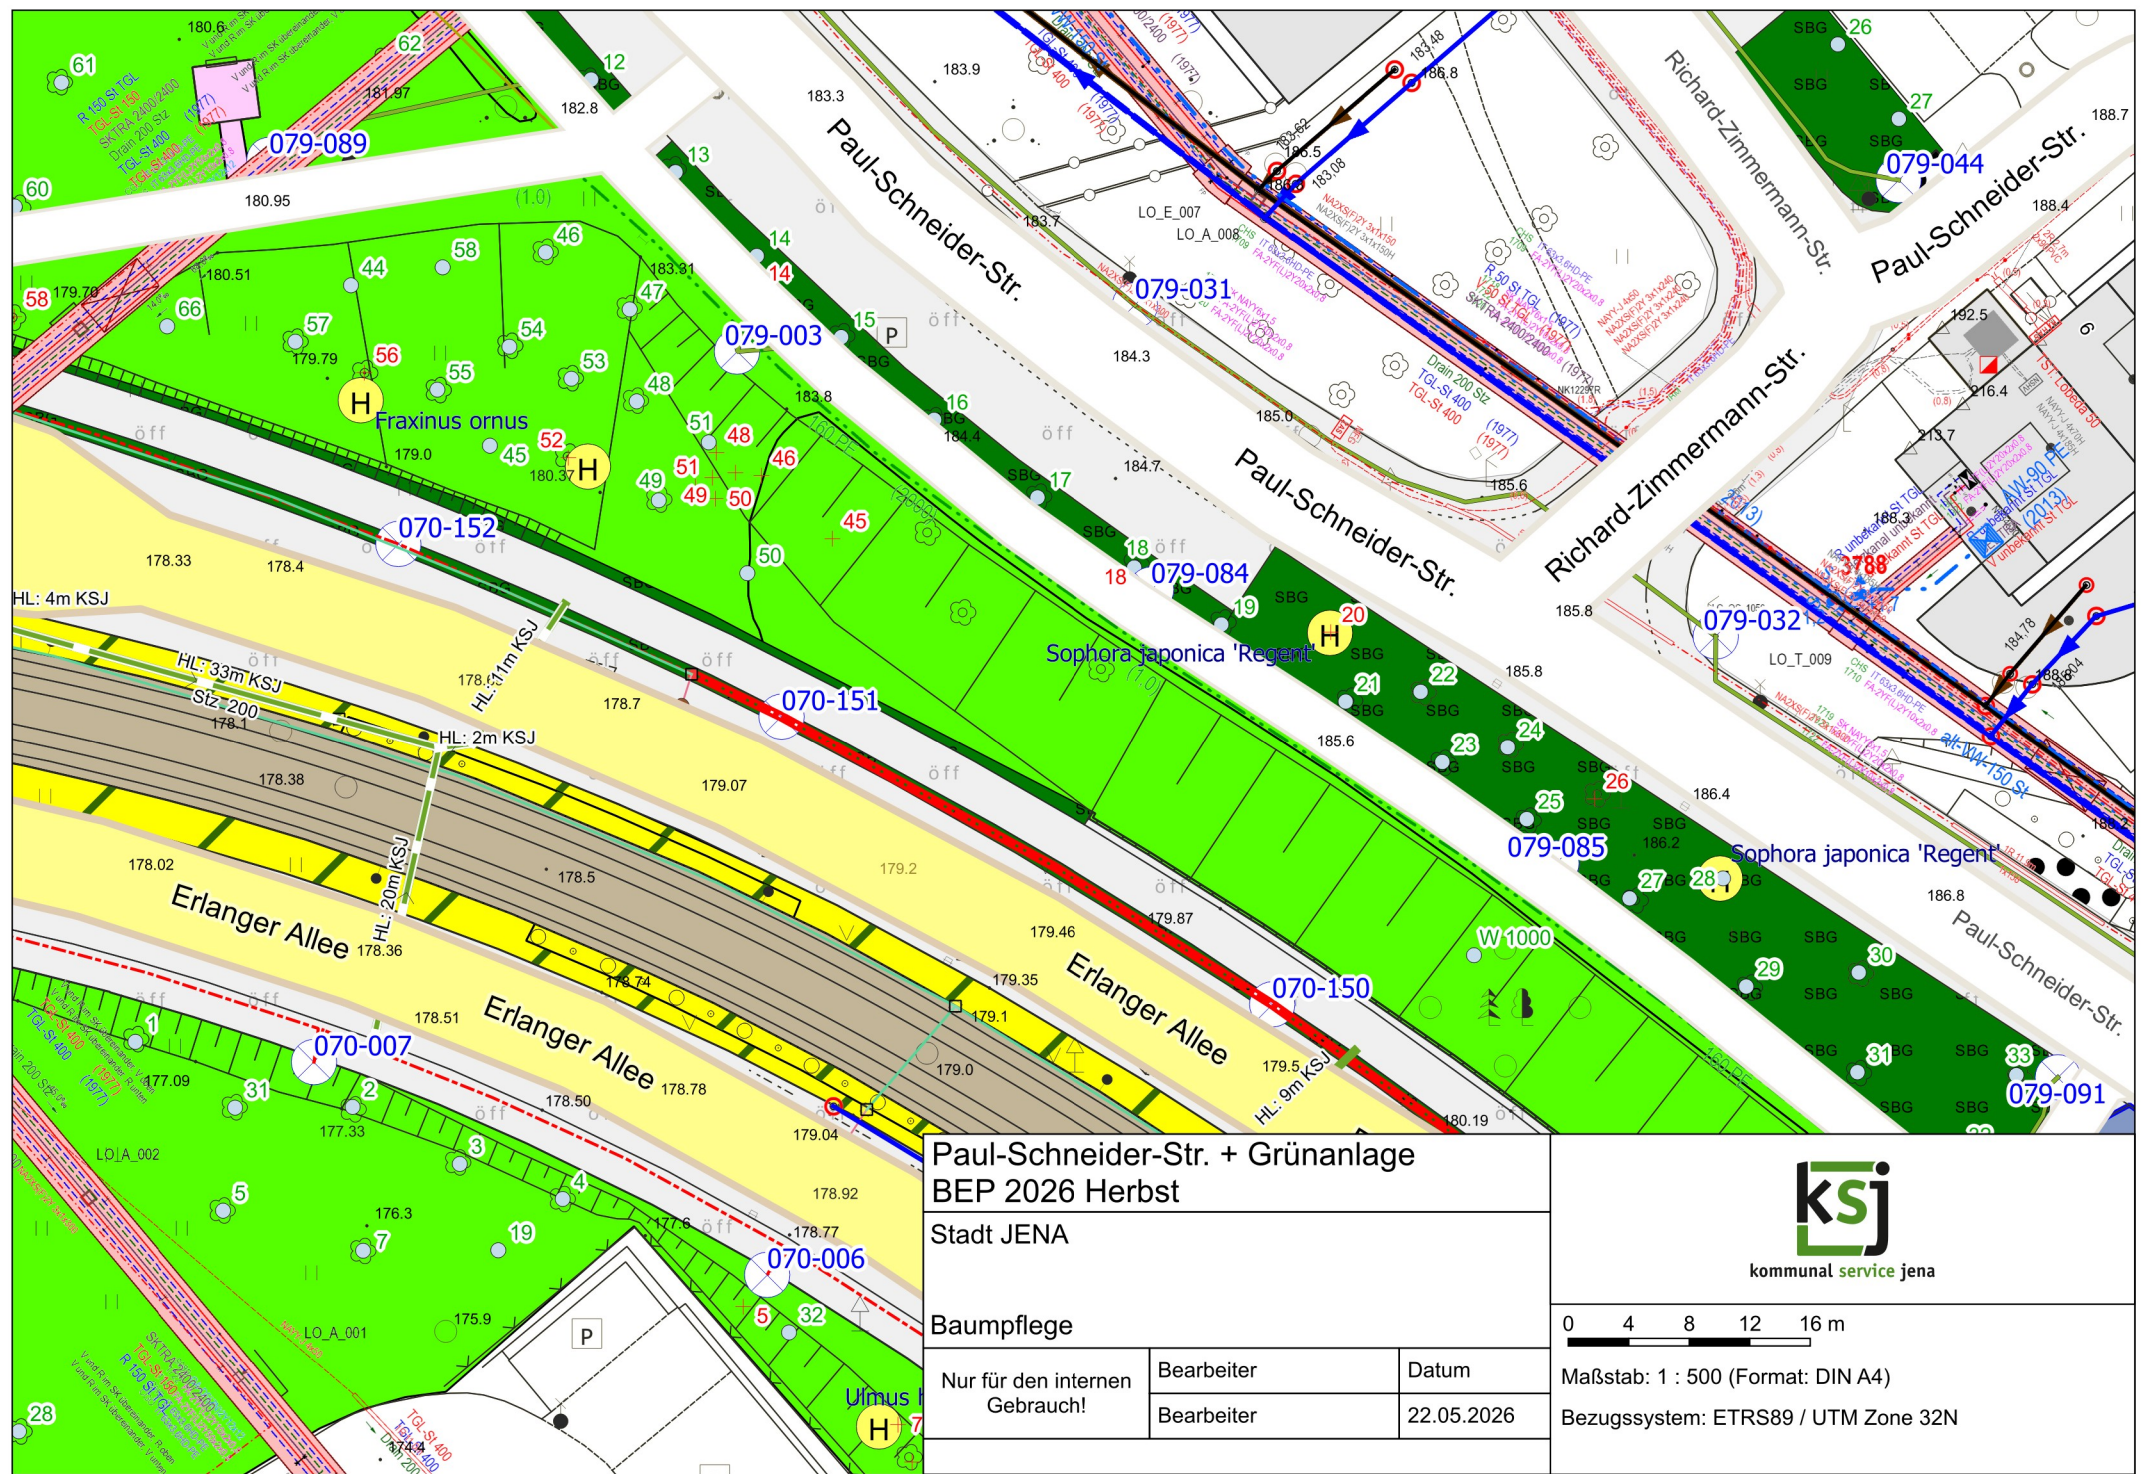

Paul-Schneider-Str. + Grünanlage
BEP 2026 Herbst


Stadt JENA

Baumpflege

Nur für den internen Gebrauch!	Bearbeiter	Datum
	Bearbeiter	22.05.2026



kommunal service jena

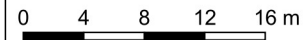

Maßstab: 1 : 500 (Format: DIN A4)

Bezugssystem: ETRS89 / UTM Zone 32N