


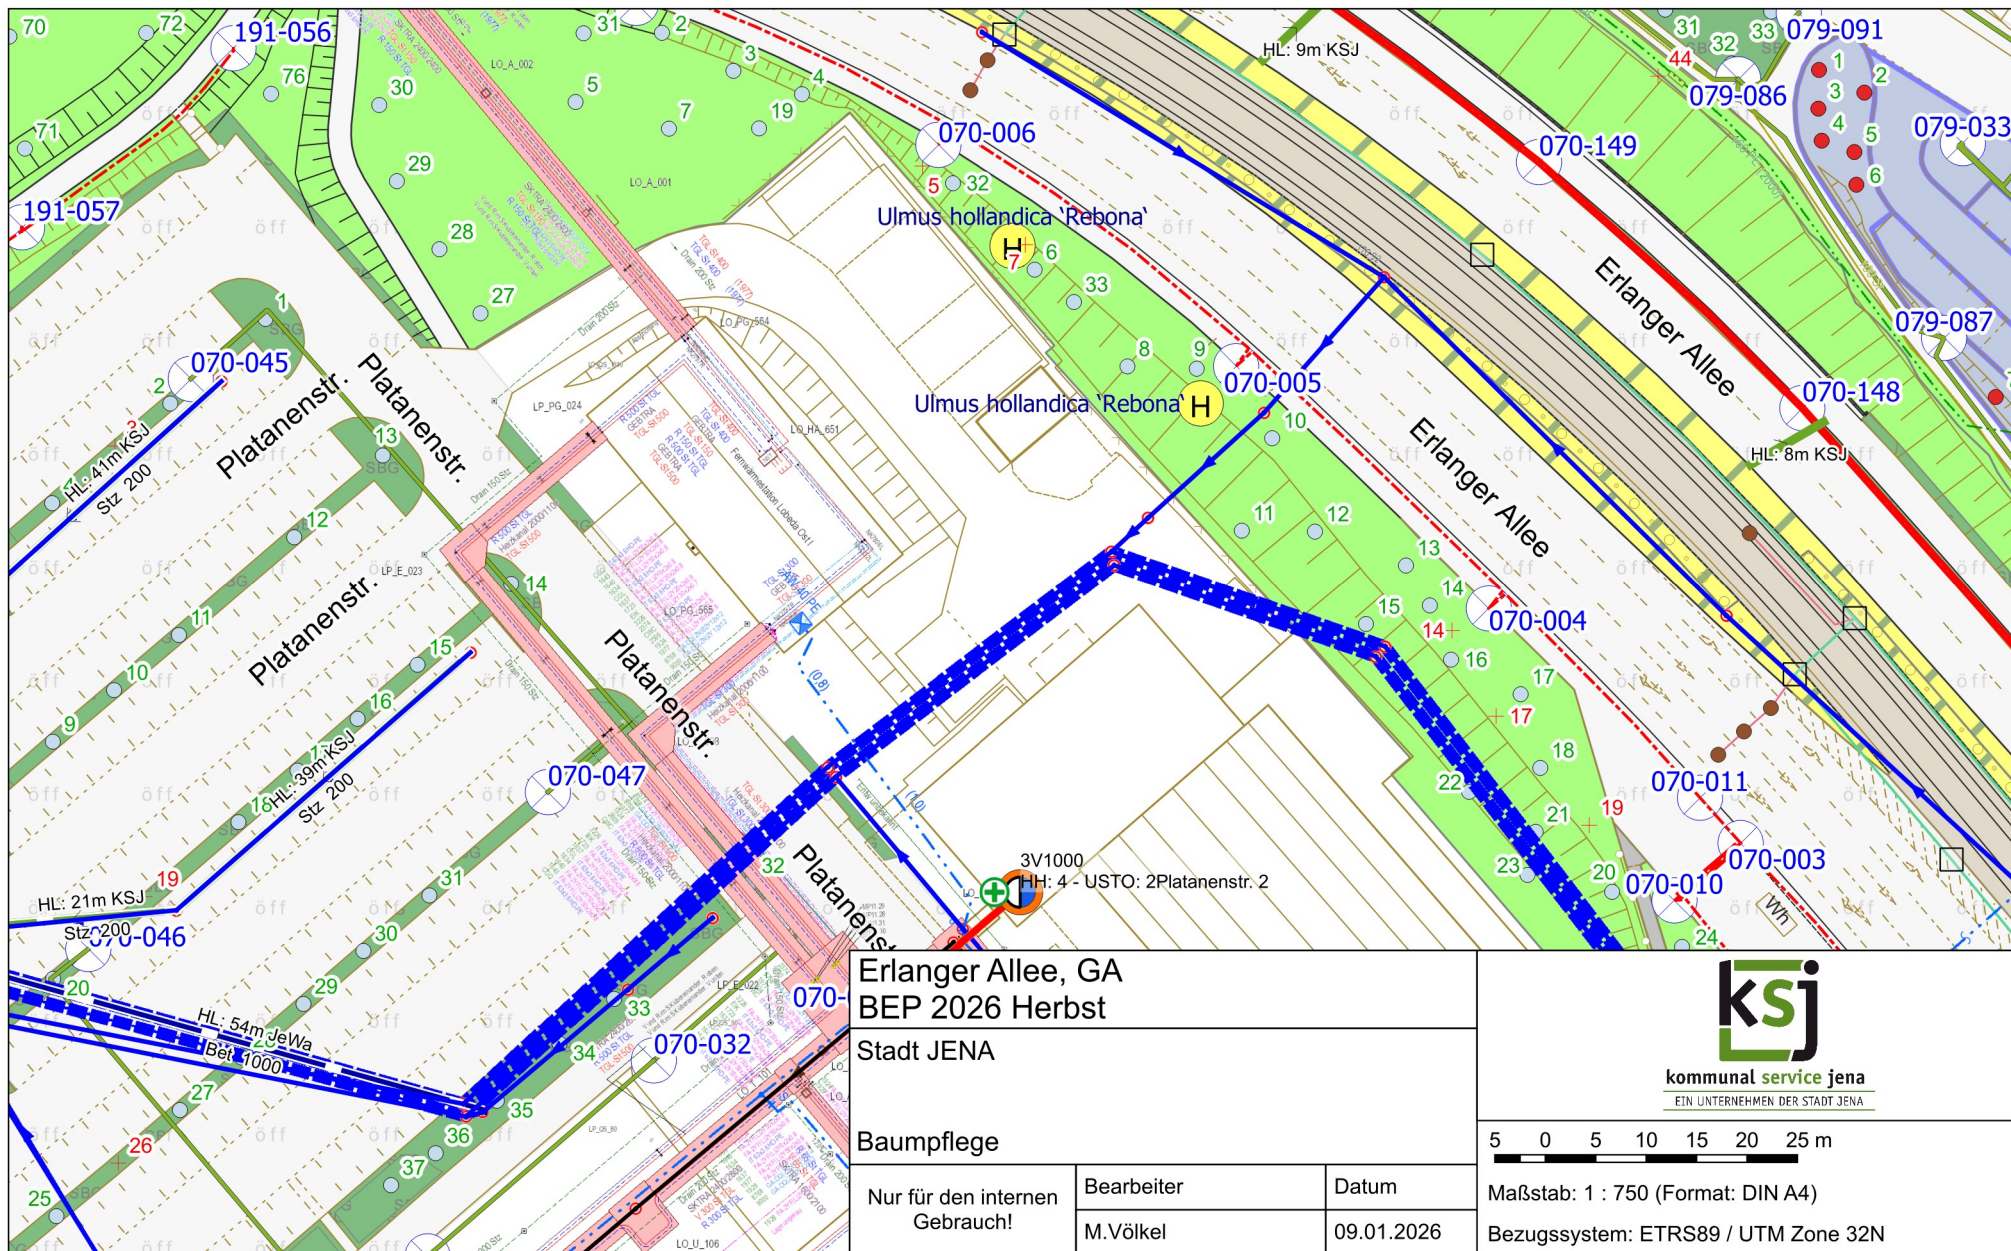

Erlanger Allee, GA
BEP 2026 Herbst

Stadt JENA

Baumpflege

Nur für den internen
Gebrauch!

Bearbeiter
M.Völkel

Datum
09.01.2026



kommunal service jena
EIN UNTERNEHMEN DER STADT JENA

5 0 5 10 15 20 25 m

Maßstab: 1 : 750 (Format: DIN A4)

Bezugssystem: ETRS89 / UTM Zone 32N