


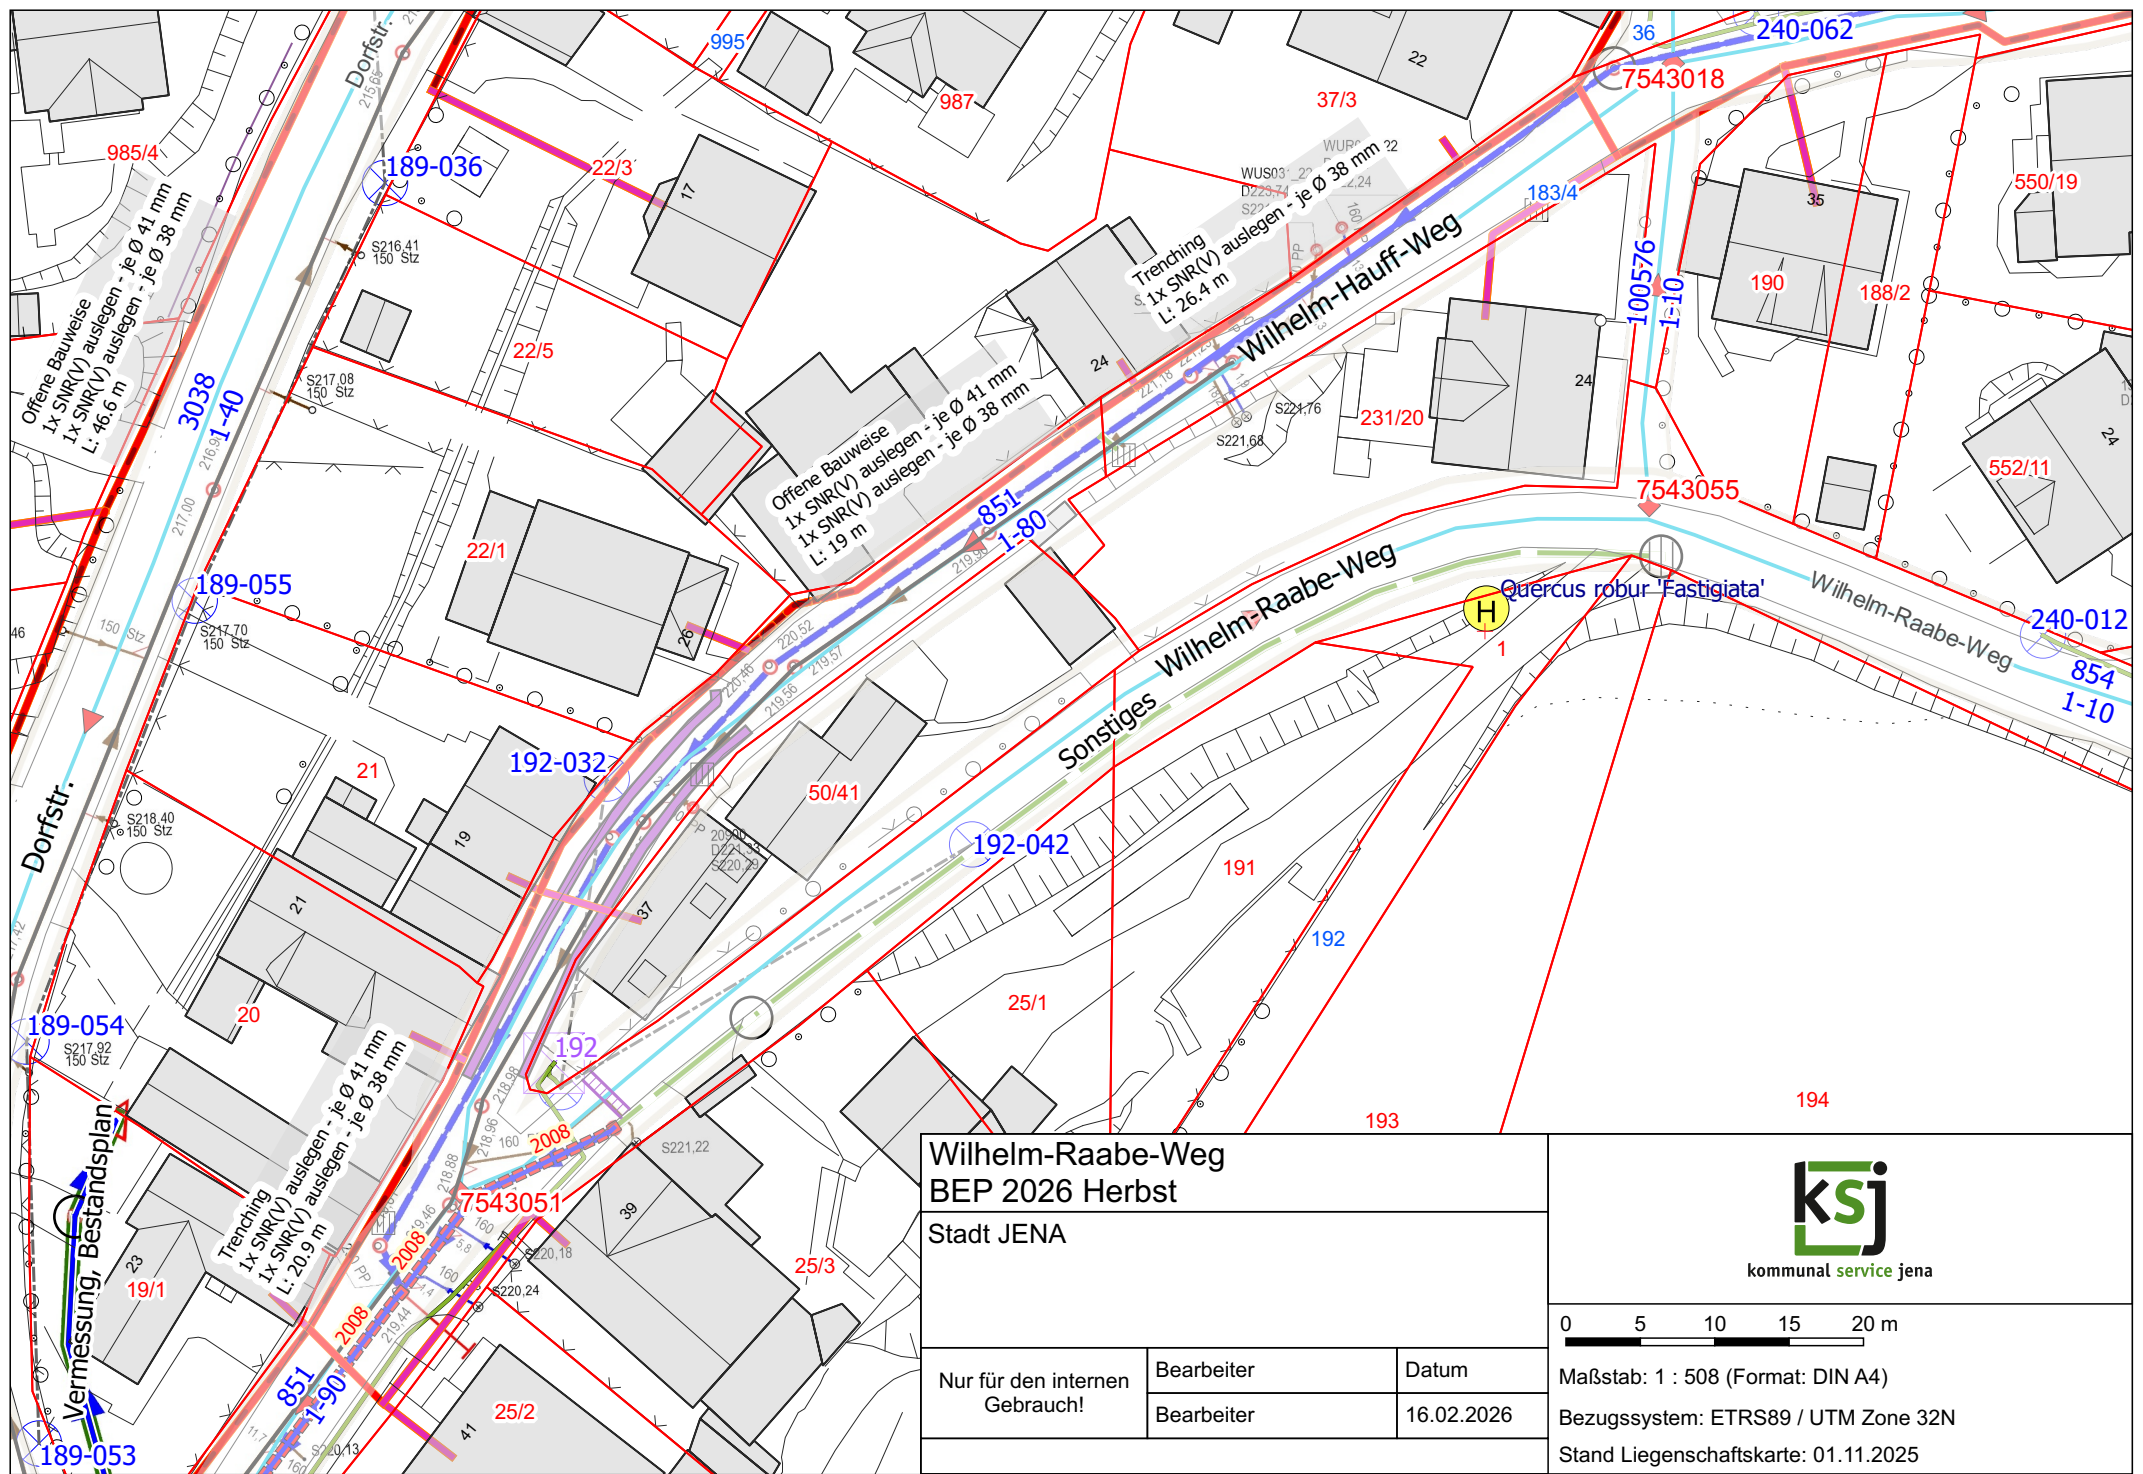

Wilhelm-Raabe-Weg
BEP 2026 Herbst

Stadt JENA

Nur für den internen
Gebrauch!

Bearbeiter

Bearbeiter

Datum

16.02.2026



kommunal service jena

0 5 10 15 20 m

Maßstab: 1 : 508 (Format: DIN A4)

Bezugssystem: ETRS89 / UTM Zone 32N

Stand Liegenschaftskarte: 01.11.2025