


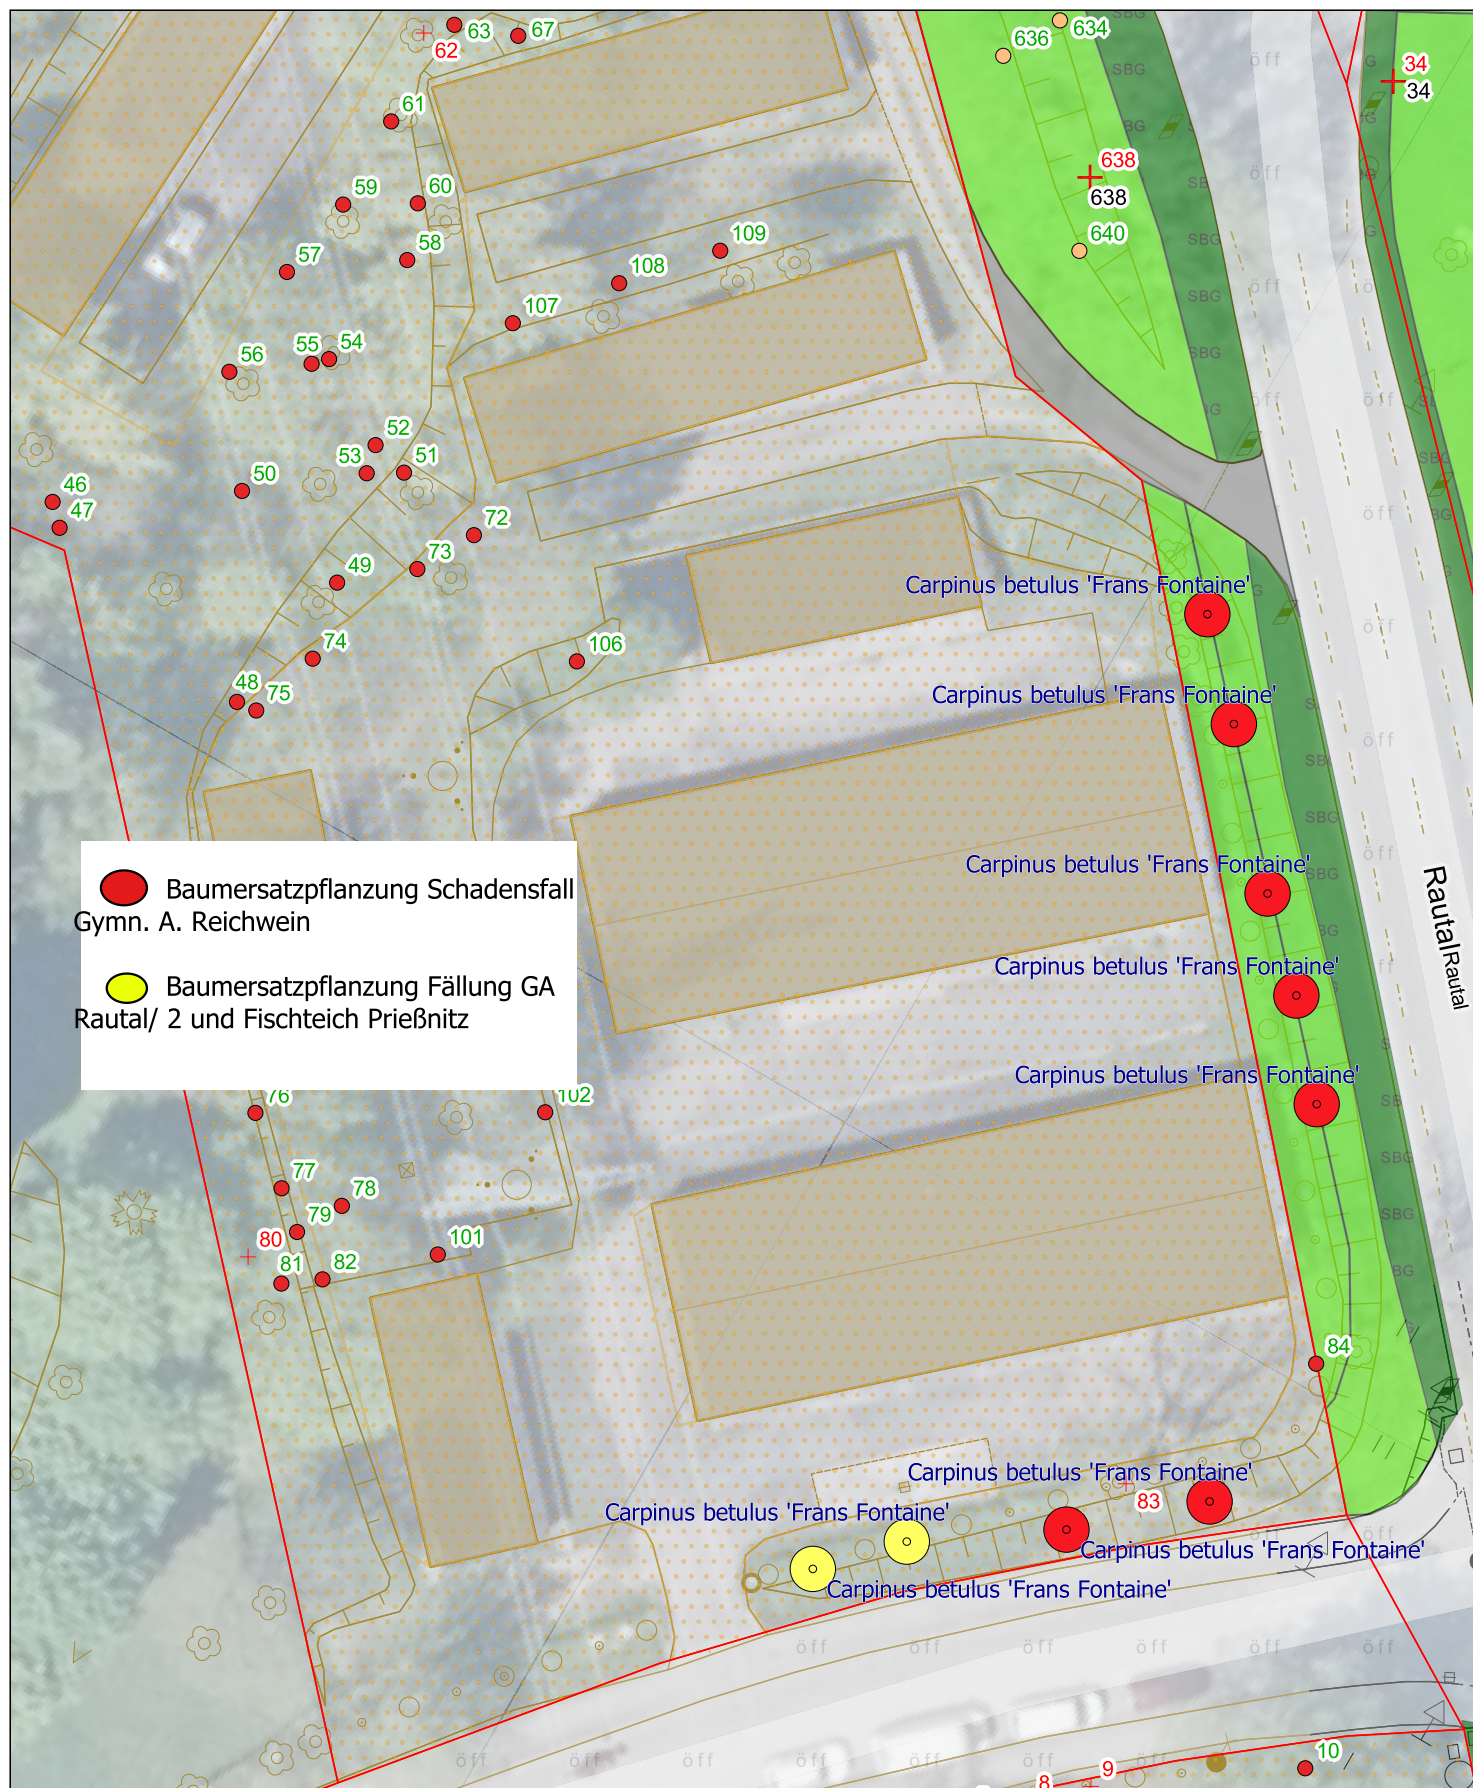

Garagenanlage Rautal 2
Standorte BEP 2026

Kommunalservice Jena

Baumpflege

Nur für den internen
Gebrauch!

Bearbeiter
A.P.

Datum
23.07.2026



kommunal service jena



0 3 6 9 12 m

Maßstab: 1 : 379 (Format: DIN A4)

Bezugssystem: ETRS89 / UTM Zone 32N