


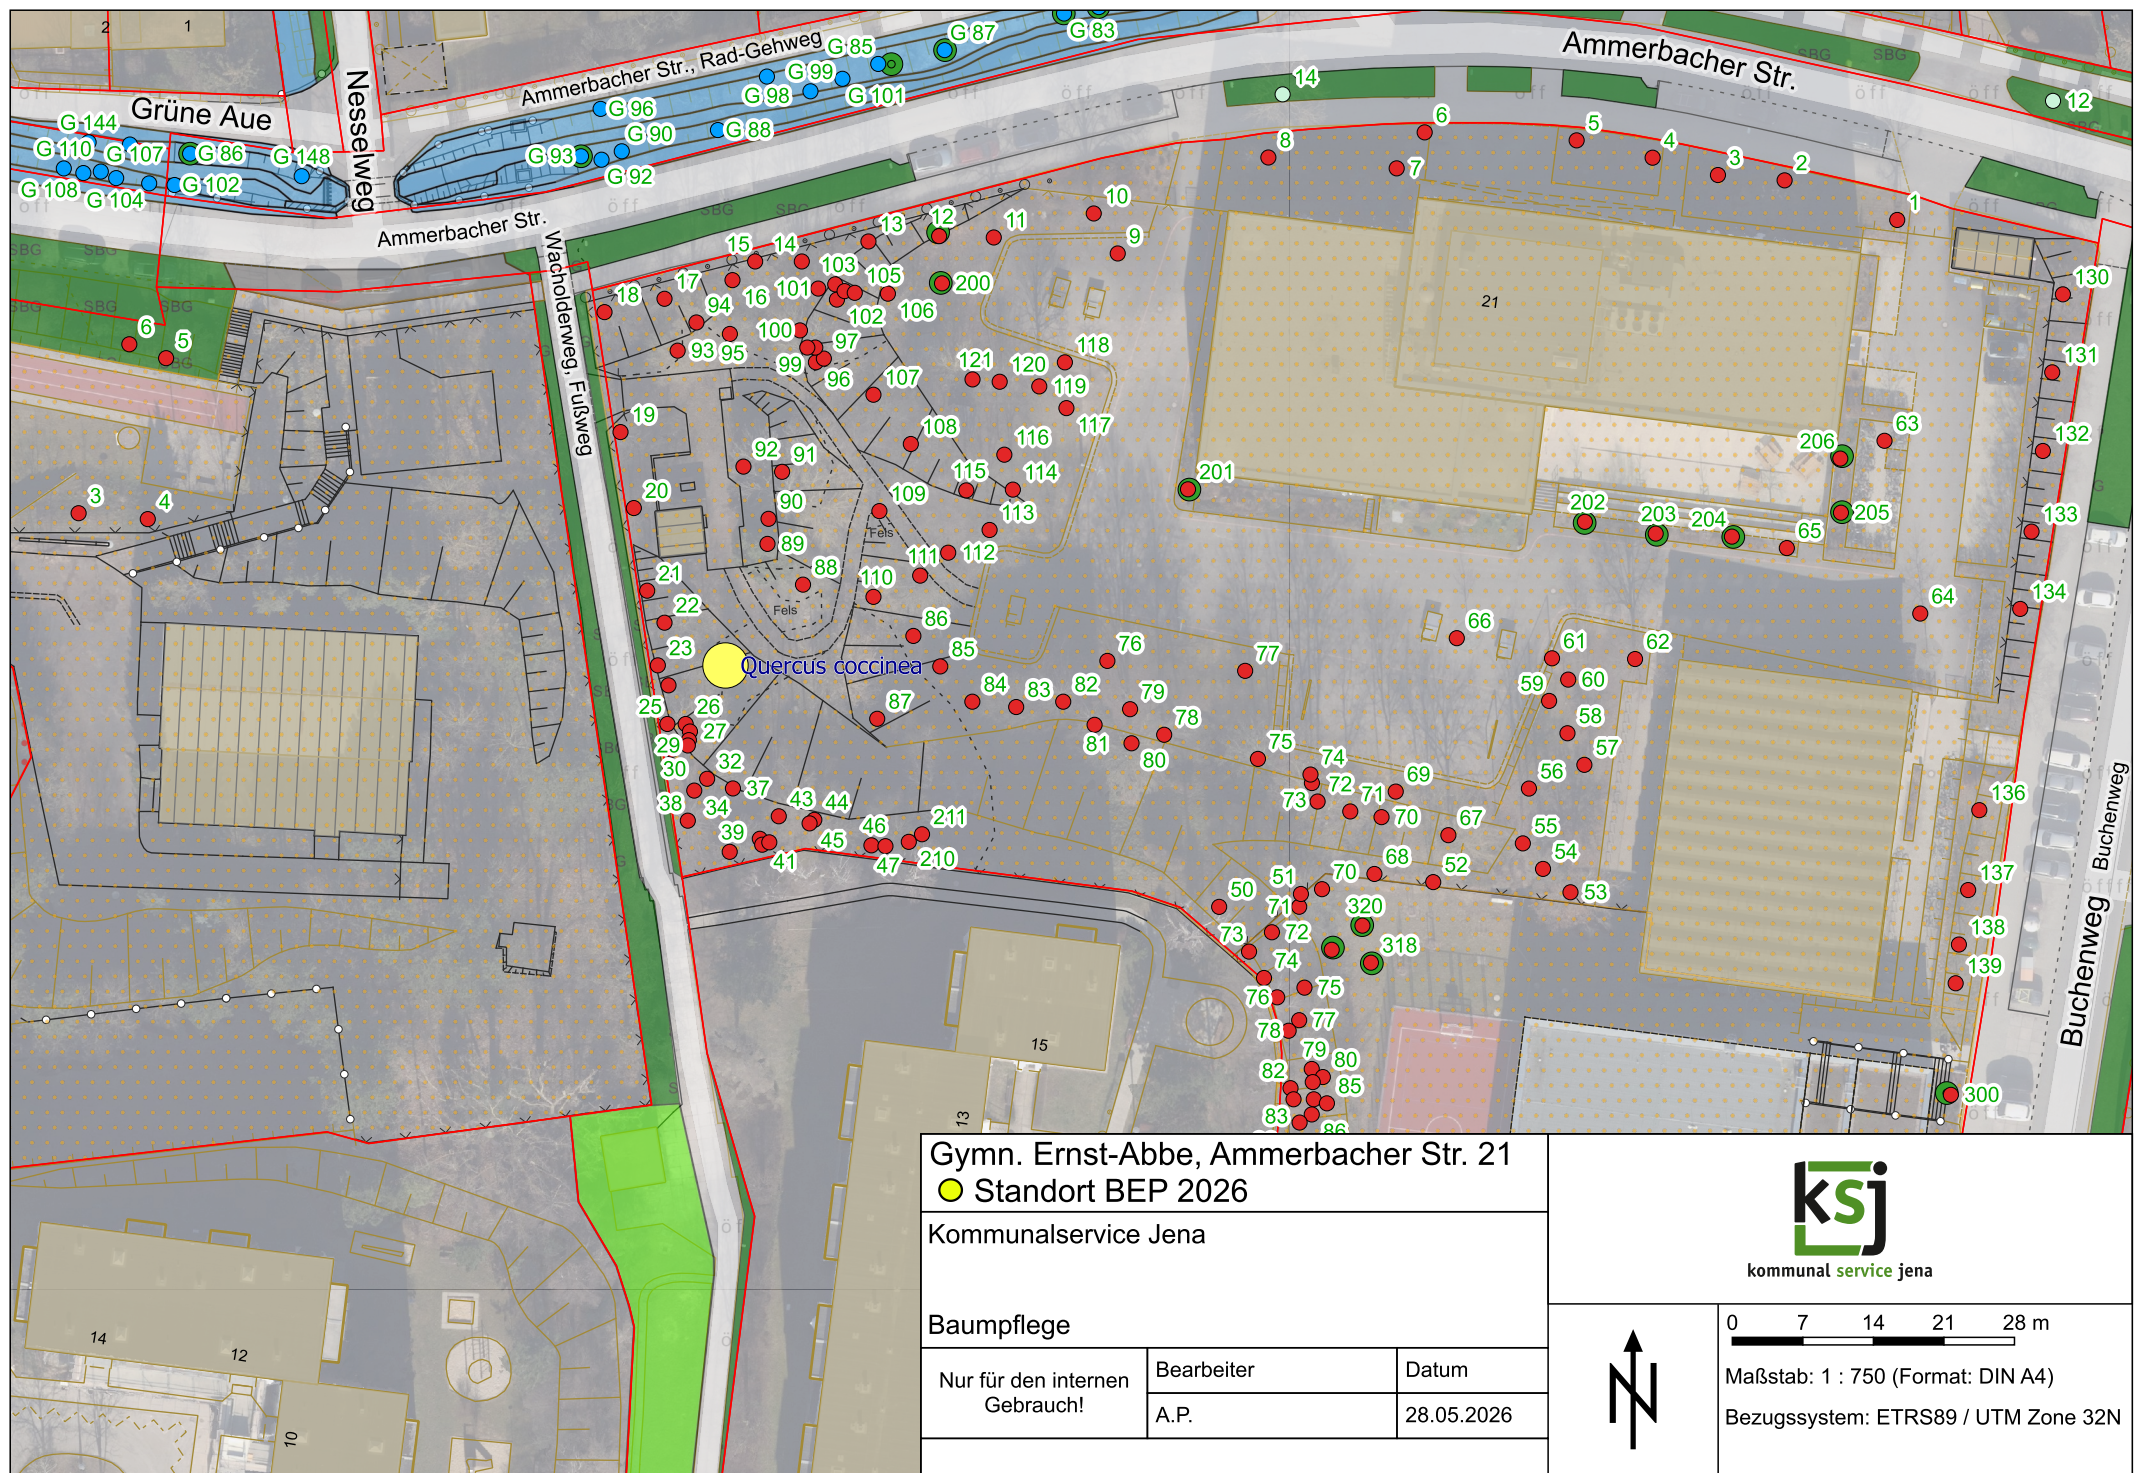

Gymn. Ernst-Abbe, Ammerbacher Str. 21

● Standort BEP 2026

Kommunalservice Jena

Baumpflege

Nur für den internen
Gebrauch!

Bearbeiter

A.P.

Datum

28.05.2026



kommunal service jena



0 7 14 21 28 m

Maßstab: 1 : 750 (Format: DIN A4)

Bezugssystem: ETRS89 / UTM Zone 32N