


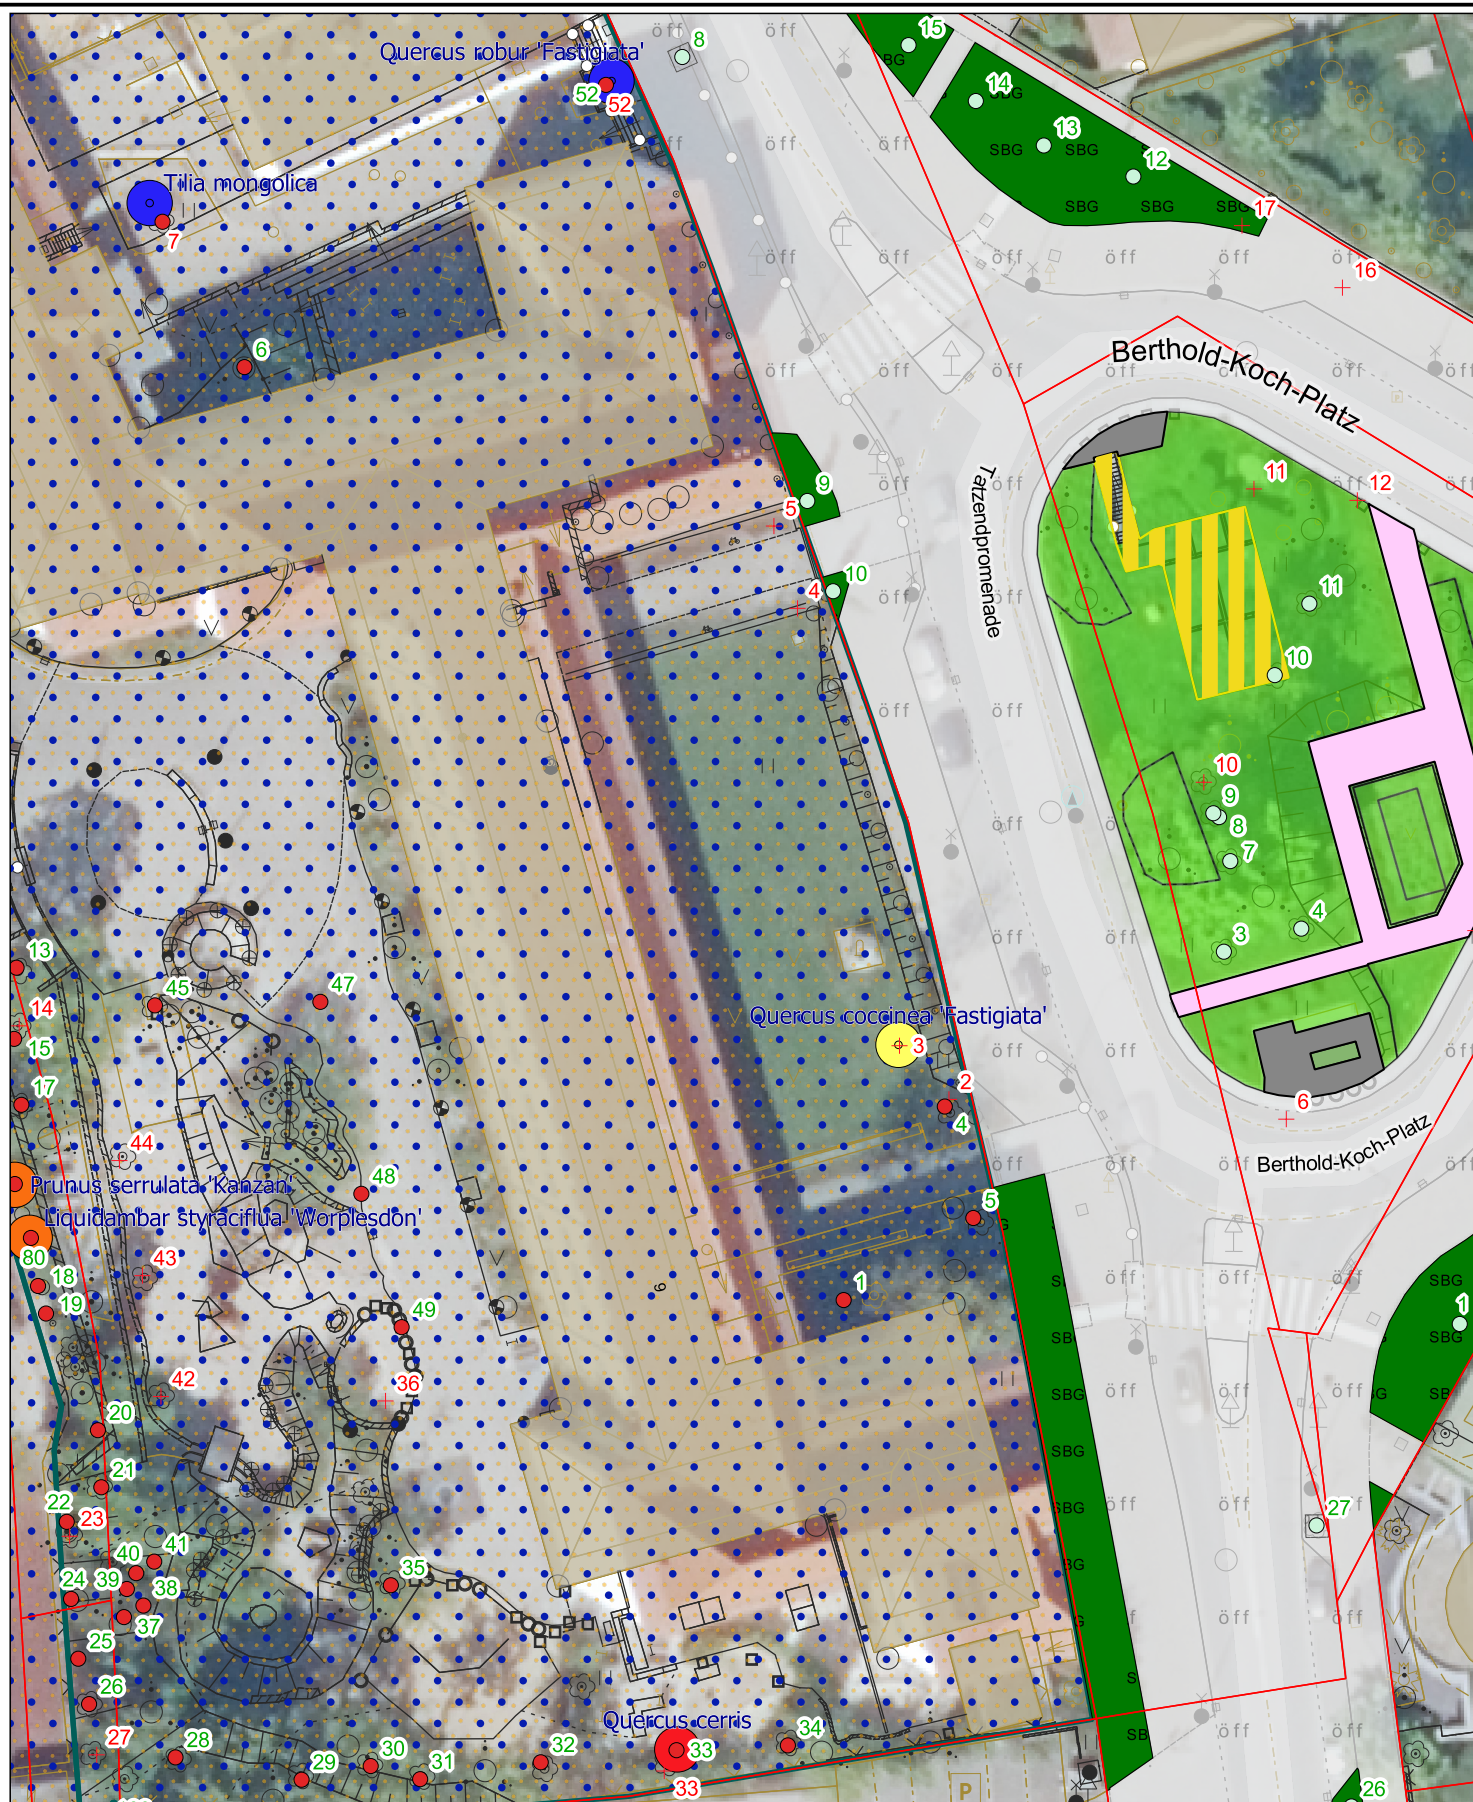

Jenaplan Schule, Tatzendpromenade 9

● Standort BEP 2026

Kommunalservice Jena

Baumpflege

Nur für den internen
Gebrauch!

Bearbeiter

A.P.

Datum

13.07.2026



kommunal service jena



0 4 8 12 16 m

Maßstab: 1 : 500 (Format: DIN A4)

Bezugssystem: ETRS89 / UTM Zone 32N