


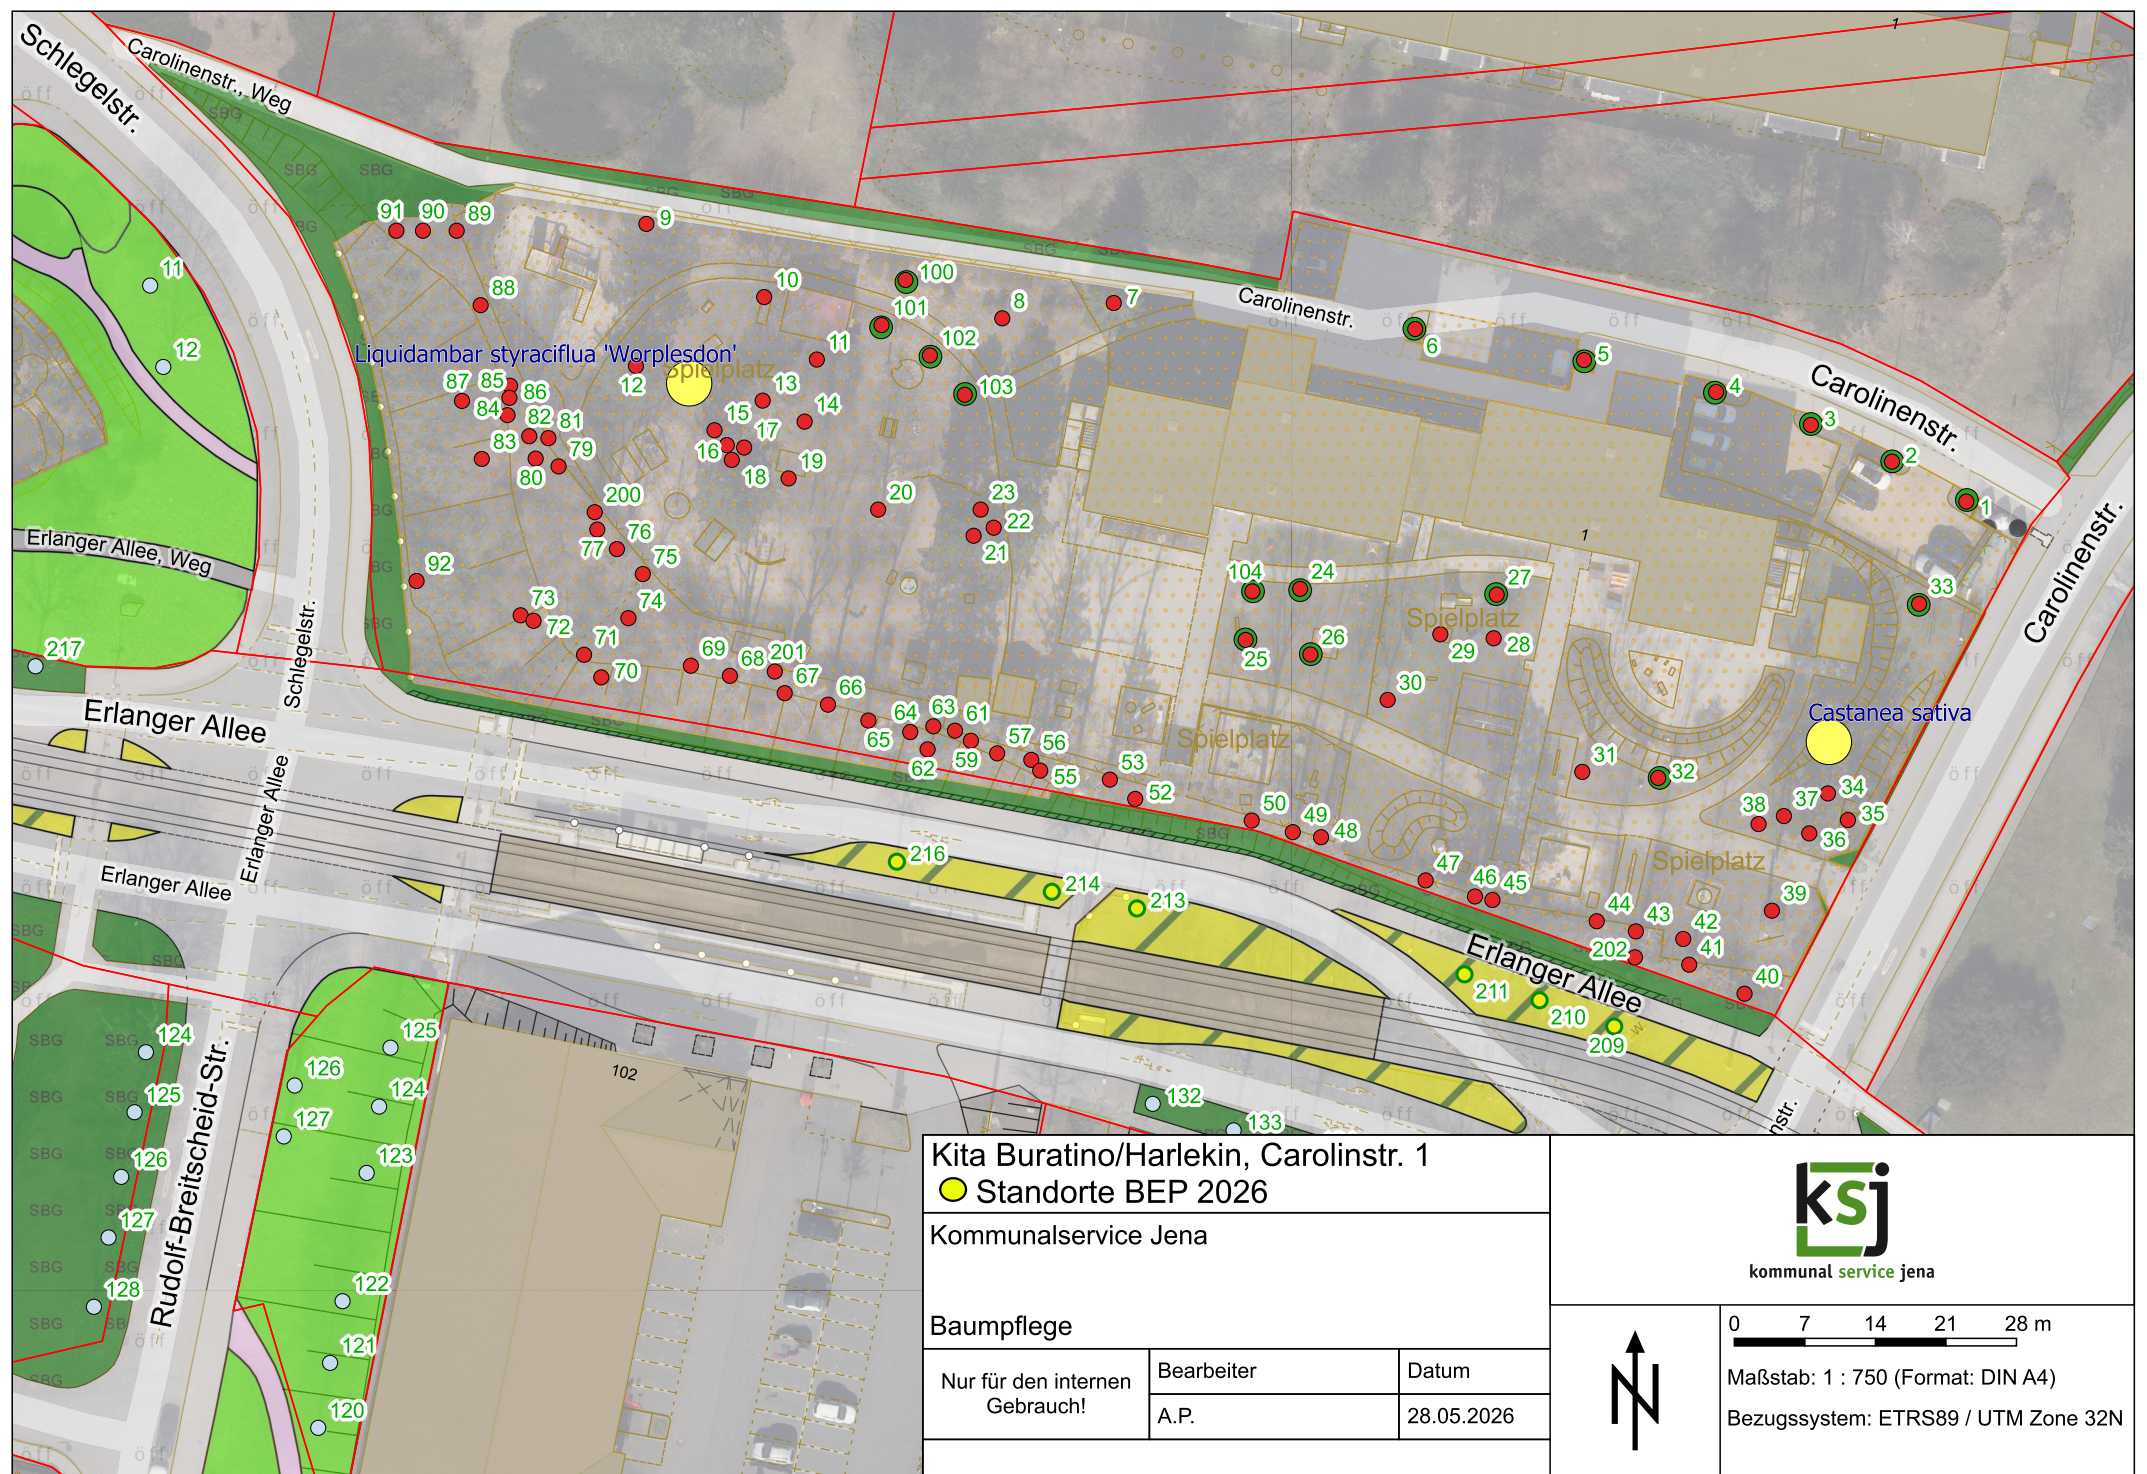

Kita Buratino/Harlekin, Carolinstr. 1

● Standorte BEP 2026

Kommunalservice Jena

Baumpflege

Nur für den internen Gebrauch!	Bearbeiter	Datum
	A.P.	28.05.2026



kommunal service jena



0 7 14 21 28 m

Maßstab: 1 : 750 (Format: DIN A4)

Bezugssystem: ETRS89 / UTM Zone 32N