


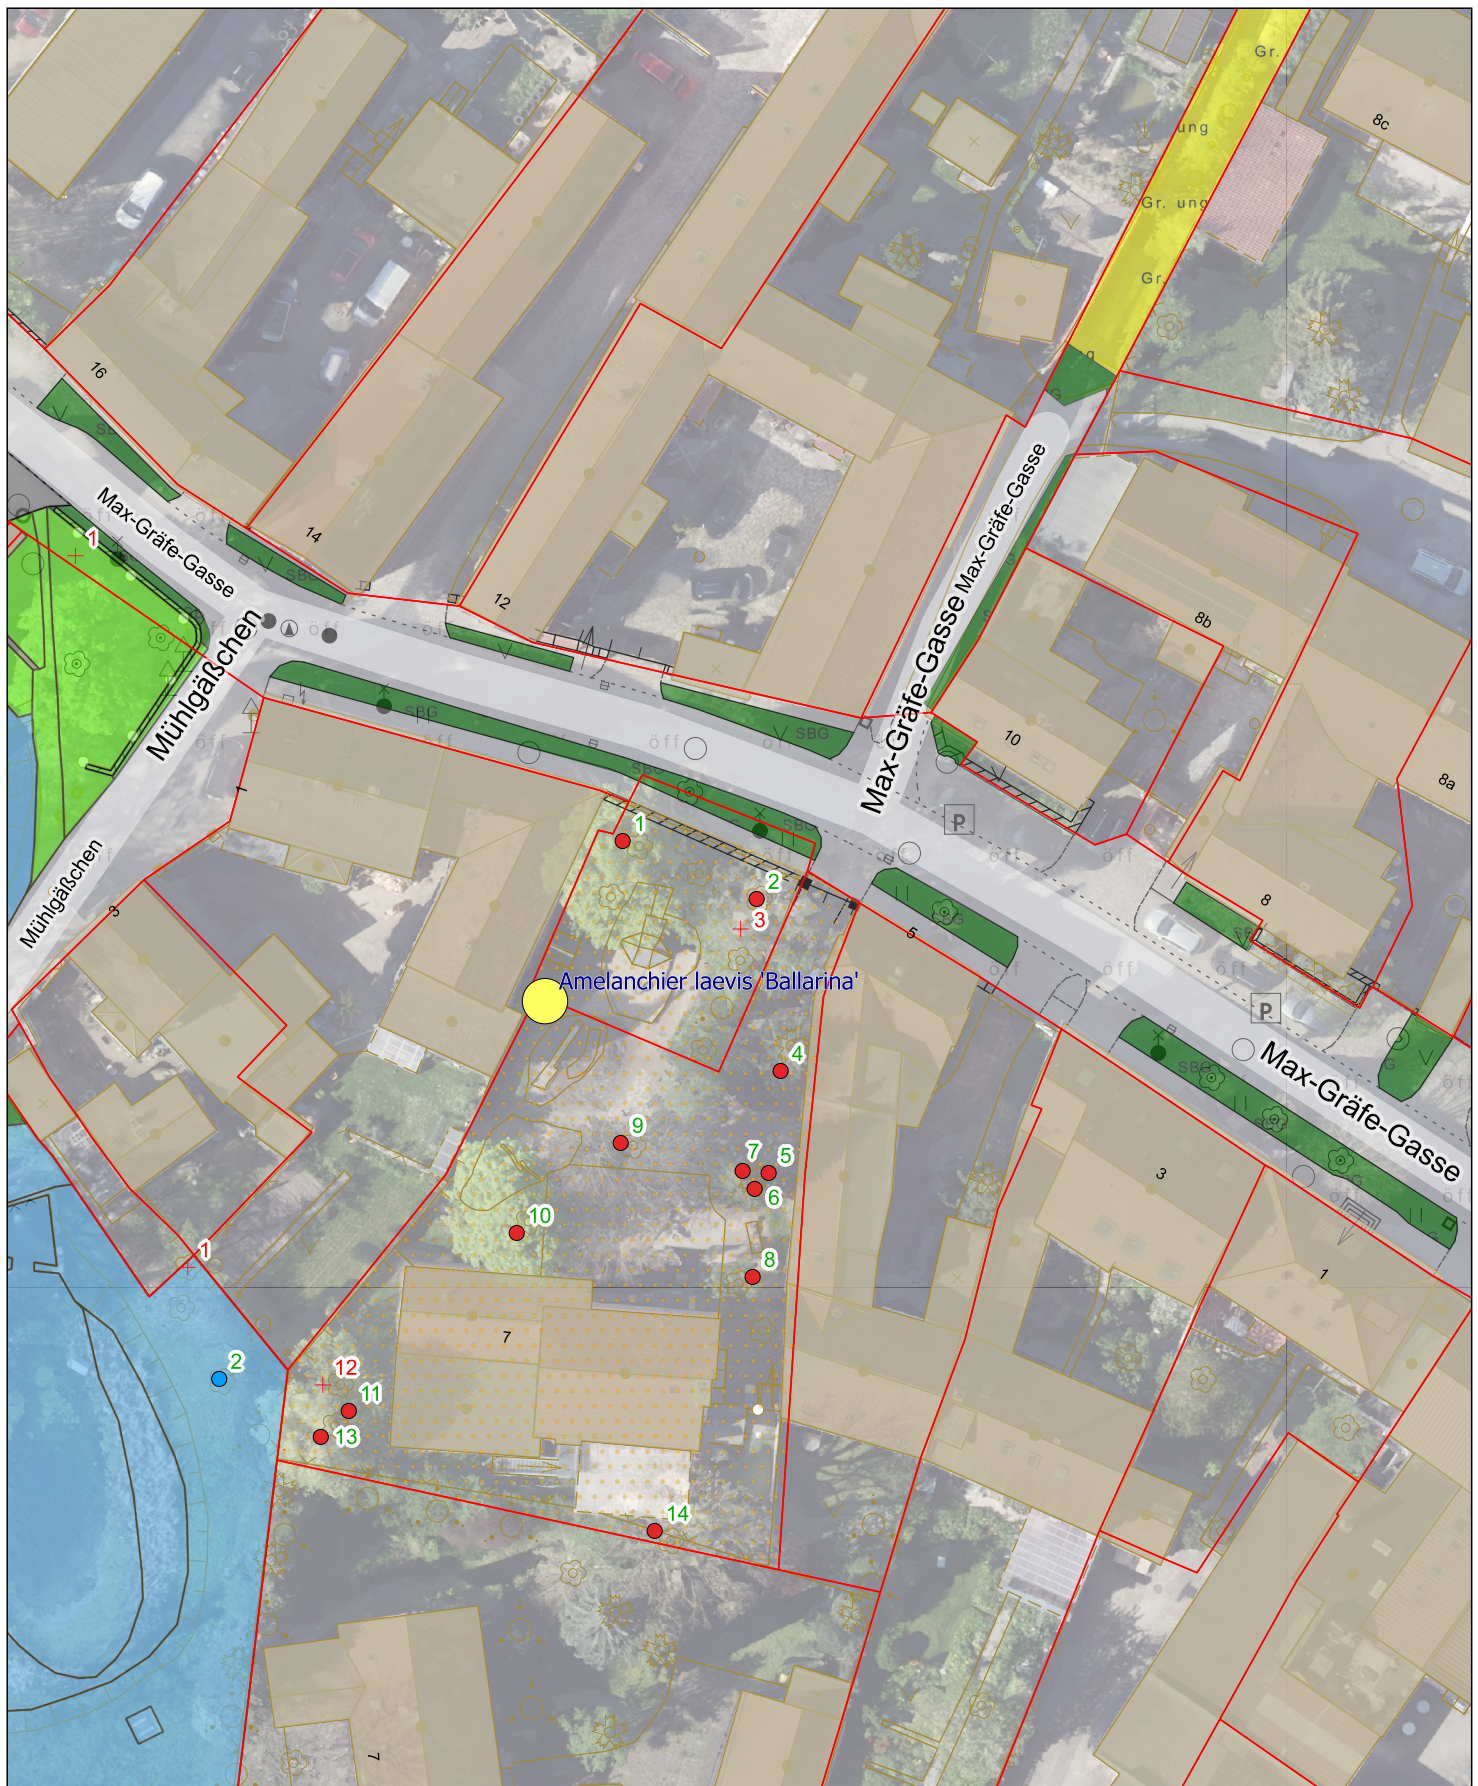

Kita Kinderbude, Max-Gräfe-Gasse 7

○ Standort BEP 2026

Kommunalservice Jena

Baumpflege

Nur für den internen
Gebrauch!

Bearbeiter

A.P.

Datum

28.05.2026



kommunal service jena



0 4 8 12 16 m

Maßstab: 1 : 500 (Format: DIN A4)

Bezugssystem: ETRS89 / UTM Zone 32N