


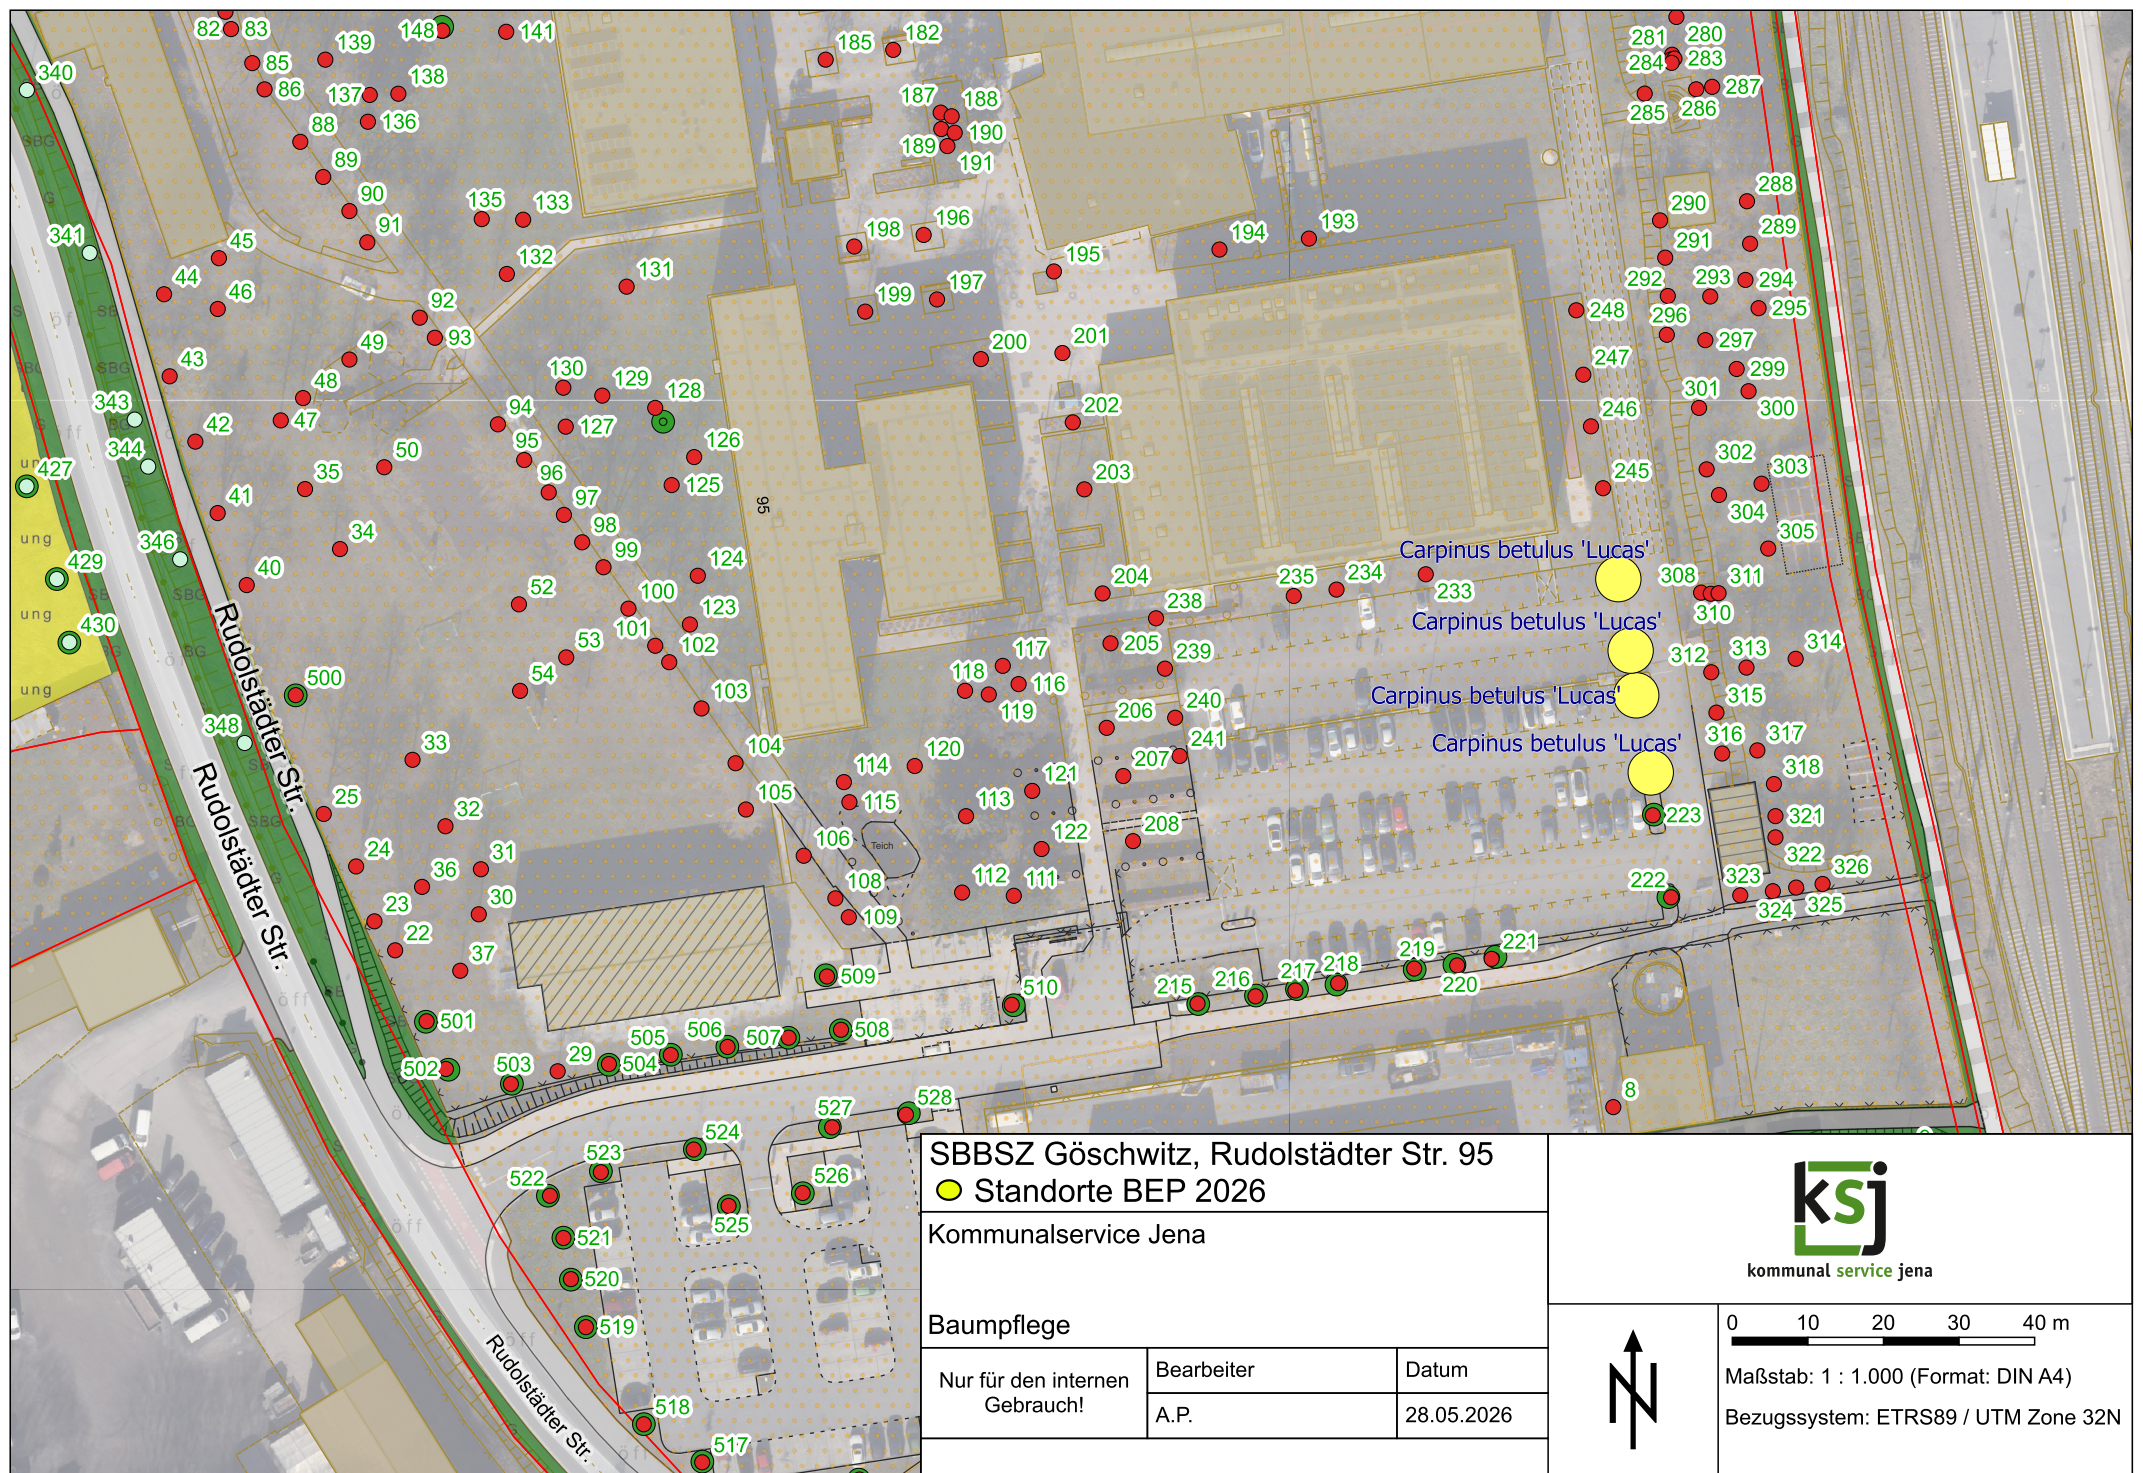

SBBSZ Göschwitz, Rudolstädter Str. 95
● Standorte BEP 2026

Kommunalservice Jena

Baumpflege

Nur für den internen Gebrauch!	Bearbeiter	Datum
	A.P.	28.05.2026



kommunal service jena



0 10 20 30 40 m

Maßstab: 1 : 1.000 (Format: DIN A4)

Bezugssystem: ETRS89 / UTM Zone 32N