


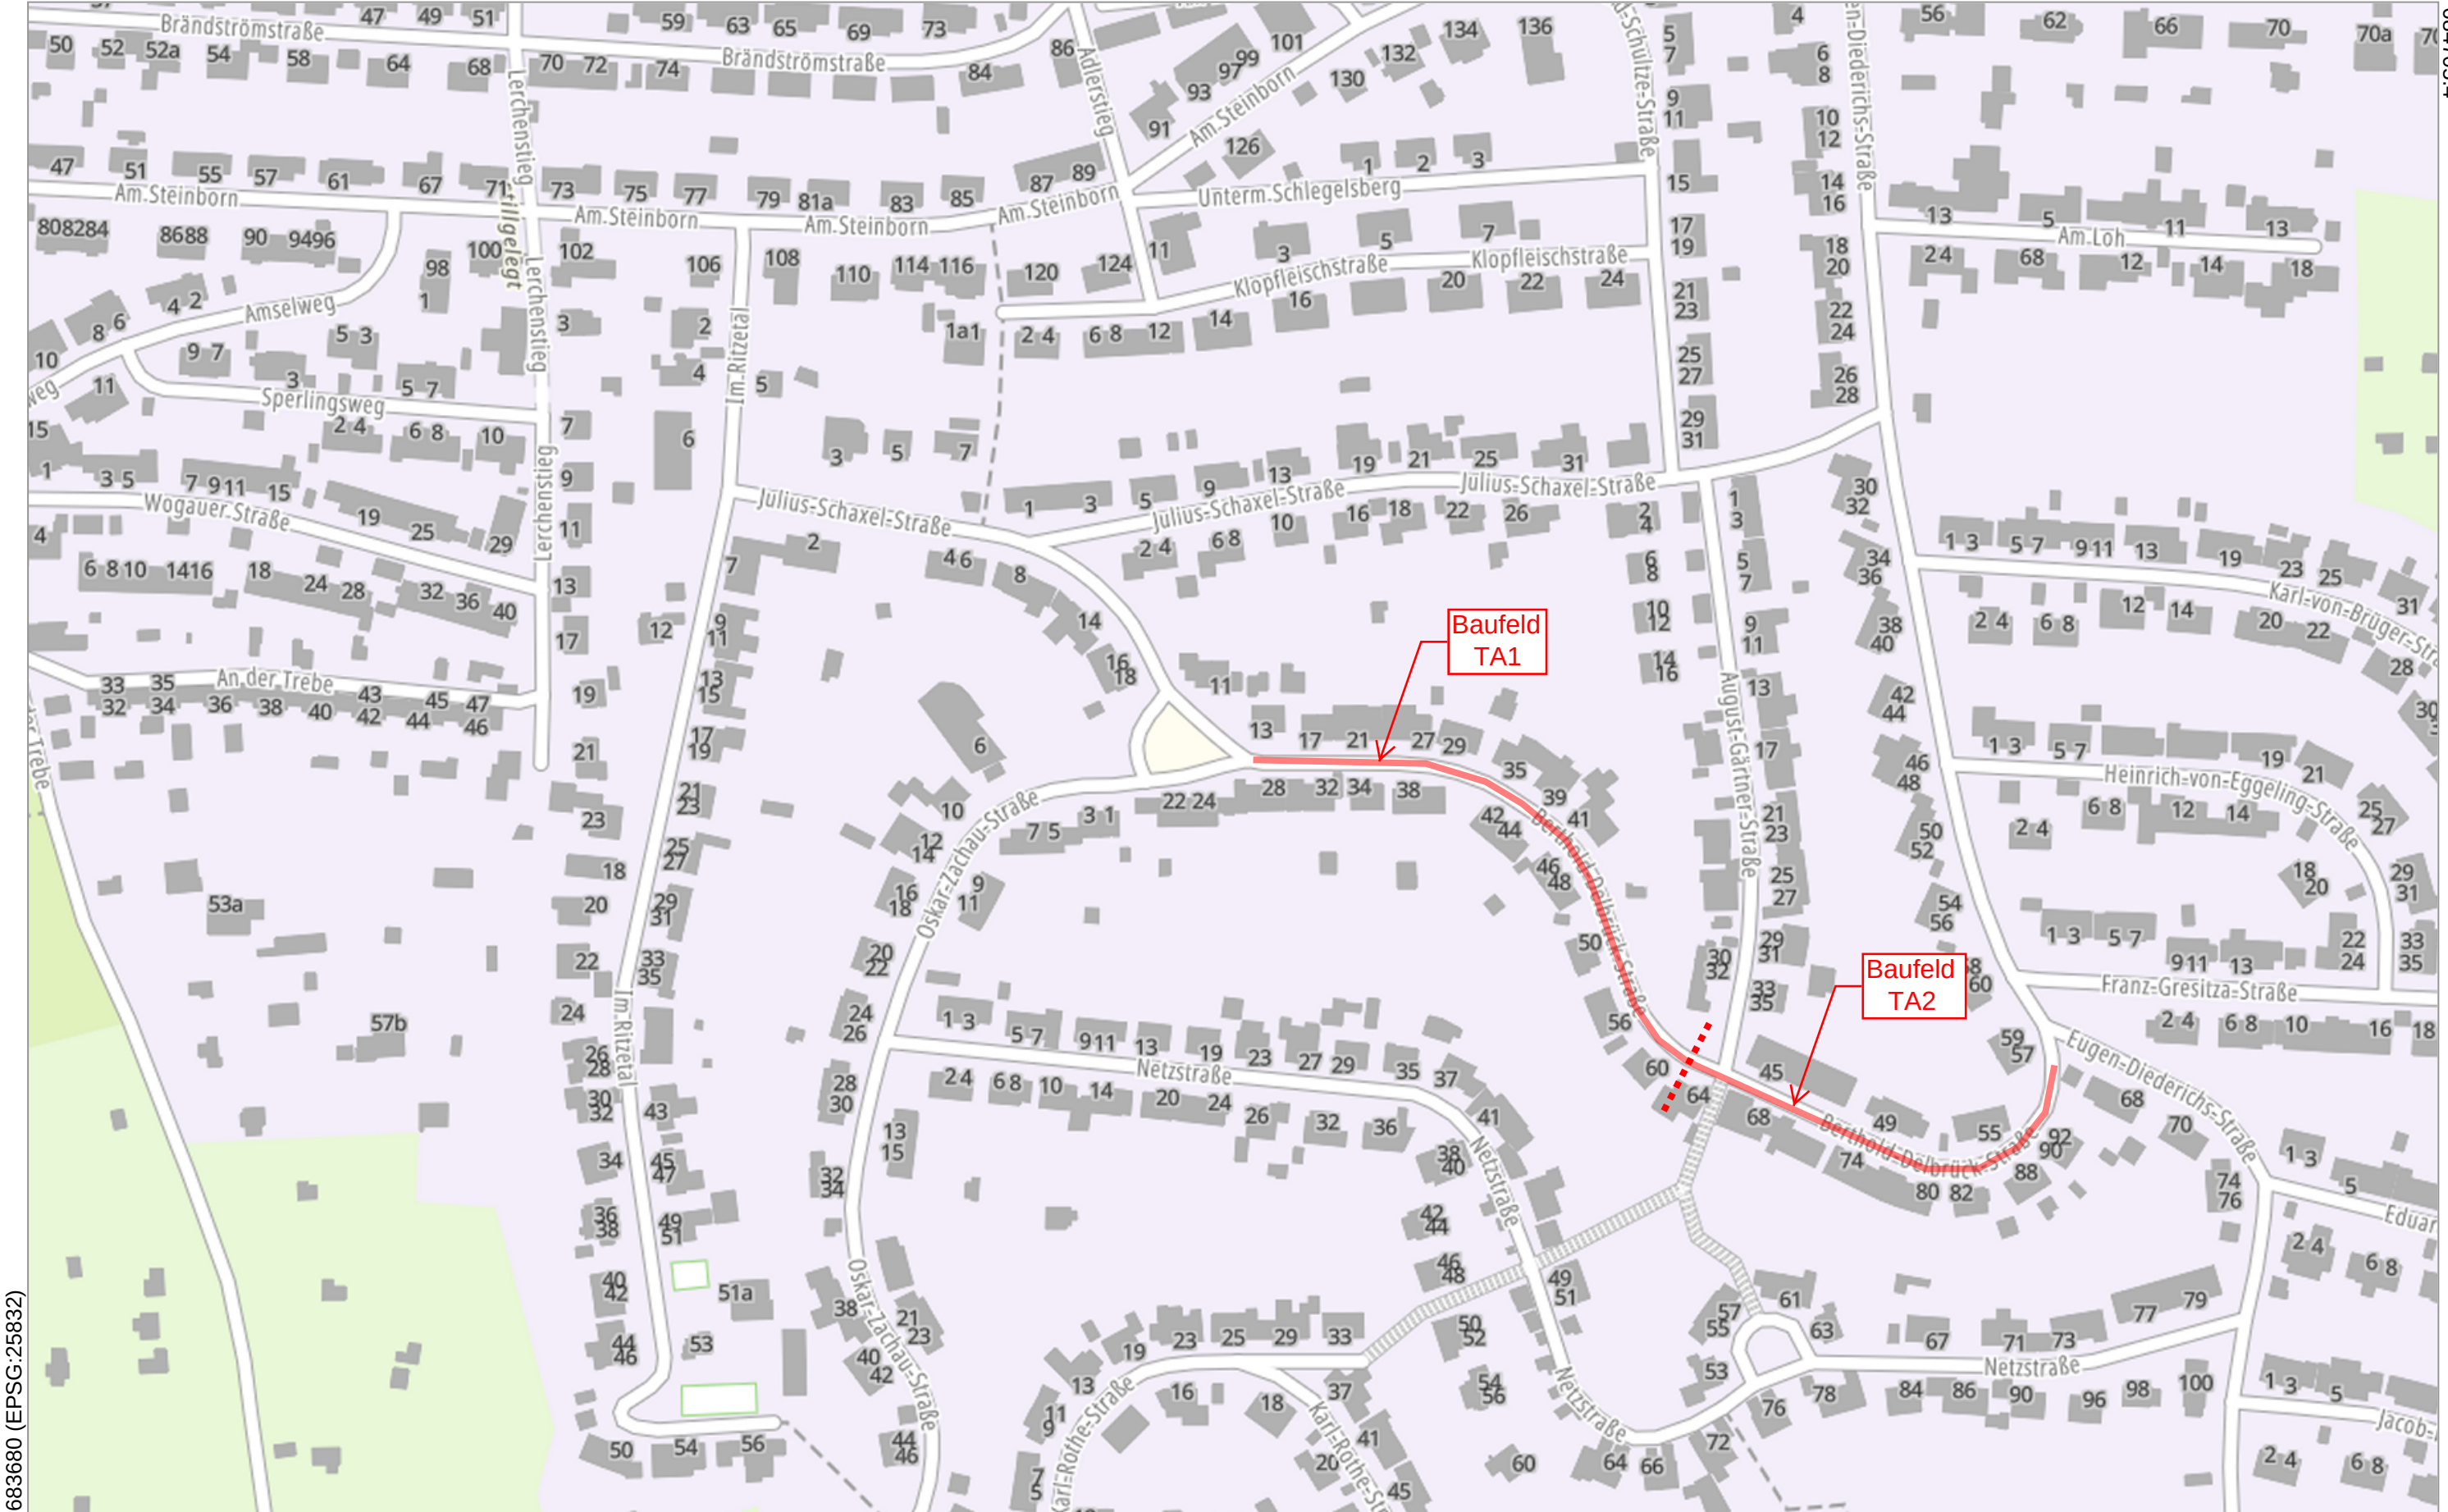

683680 (EPSG:25832)

5644934.9 (EPSG:25832)

Der vorliegende Auszug wurde aus Daten verschiedener grundstücks- und raumbezogener Informationssysteme erstellt. Er stellt keinen amtlichen Auszug im Sinne des Thüringer Vermessungs- und Geoinformationsgesetzes in der jeweils geltenden Fassung dar, so dass eine rechtsverbindliche Auskunft daraus nicht abgeleitet werden kann.

© GeoBasis-DE / BKG 2025 dl-de/by-2-0



Thüringer Ministerium für Digitales und Infrastruktur
Geoproxy Kartenauszug
Ca. 1 : 2000
20.07.2026
Straßenbau (Restflächen) Berthold-Delbrück-Straße