


BS 2/25

215,84 m ü. NHN

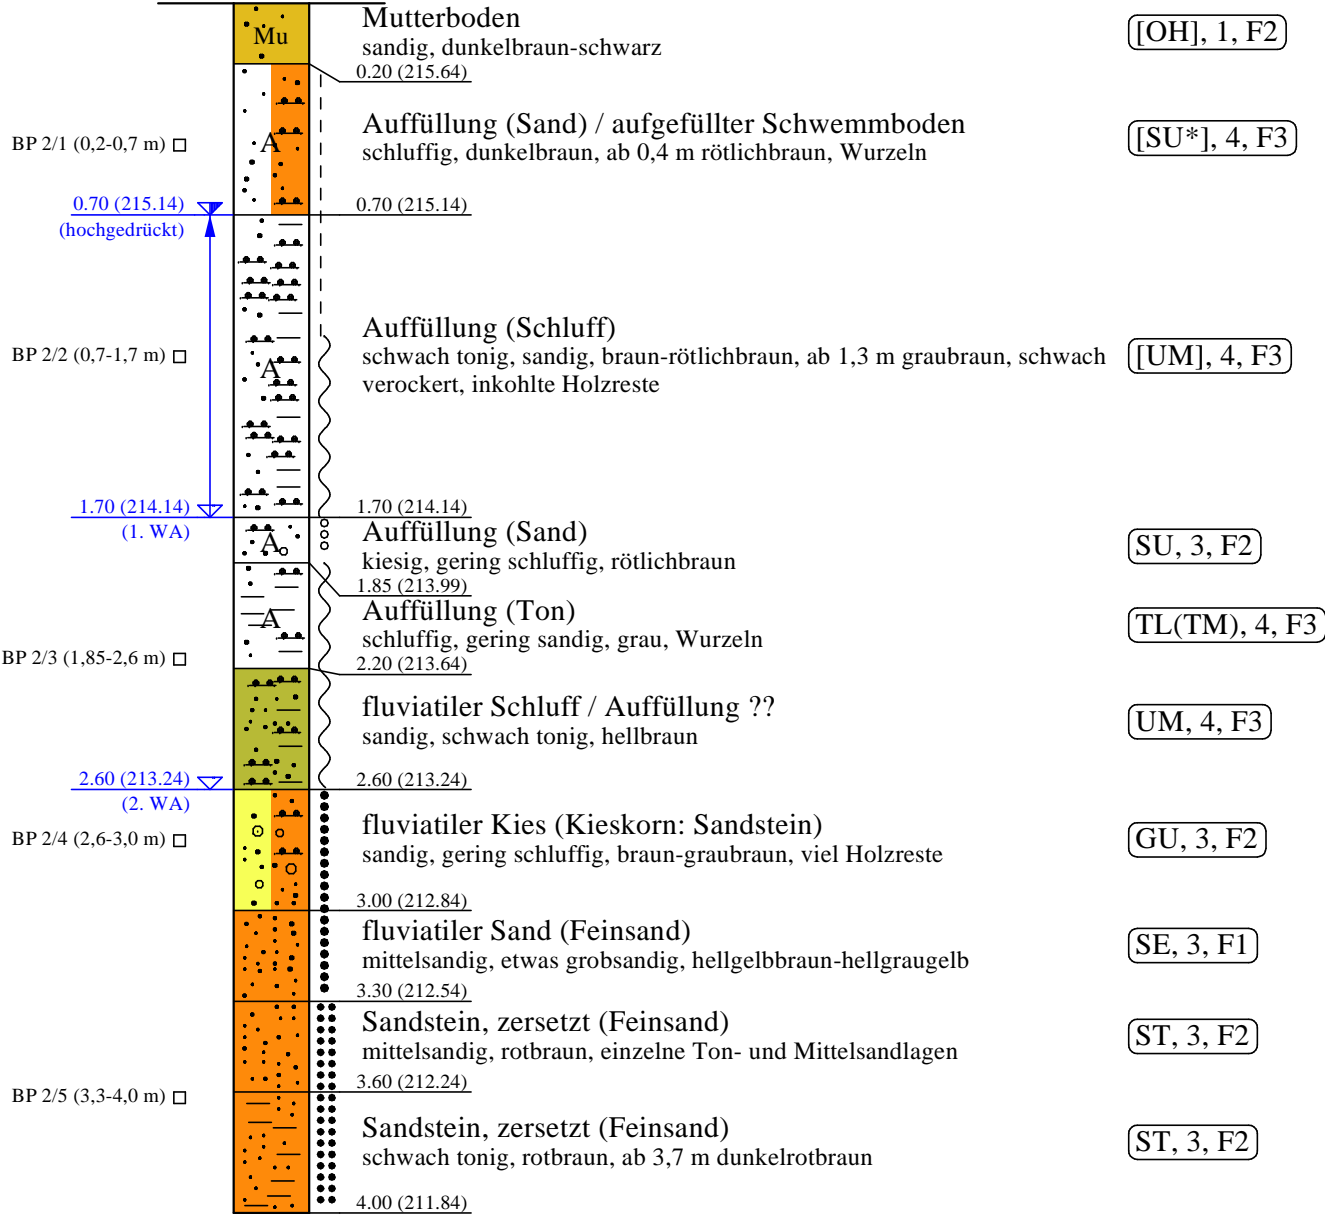

Fotodokumentation BS 2/25

4,0

Anmerkung: In den eckigen Kästchen sind die Bodengruppen nach DIN 18 196, die Boden-/Felsklassen nach DIN 18 300:2012-09 und die Frostempfindlichkeitsklassen nach ZTV E-StB 17 angegeben.

Ingenieurbüro Heiner Brückla 1 07958 Hohenleuben Tel.: 036622 / 838447 Fax.: 036622 / 839255 email: ing-buero-fheiner@t-online.de	Sondierprofil Höhenmaßstab: 1 : 25	Anlage: 2.2	
		Projekt: Gleise - Durchgängigkeit am Mühlenwehr Thalbürgel	
		Auftraggeber: Ingenieurbüro Dr. Prüfer GmbH, Bad Klosterlausnitz	
		Bearbeiter: Dipl.-Geol. F. Heiner	Datum: 22.09.2025