



Sämtliche in den vorliegenden Zeichnungen dargestellten Maße, Abmessungen, Angaben und Darstellungen dienen der planerischen Information und stellen keine abschließende Ausführungsgrundlage dar.
Die endgültige Ausführung sowie sämtliche für die Fertigung relevanten Maße und Angaben sind ausschließlich der jeweils gültigen Werkplanung zu entnehmen!

LEGENDE

Außenmauerwerk 11.5 cm Verblender 4 cm Luftschicht 14 cm Mineralwolle (WLG 035) 24 cm Kalksandstein	Stahlbeton
	Kalksandstein
	Trockenbau

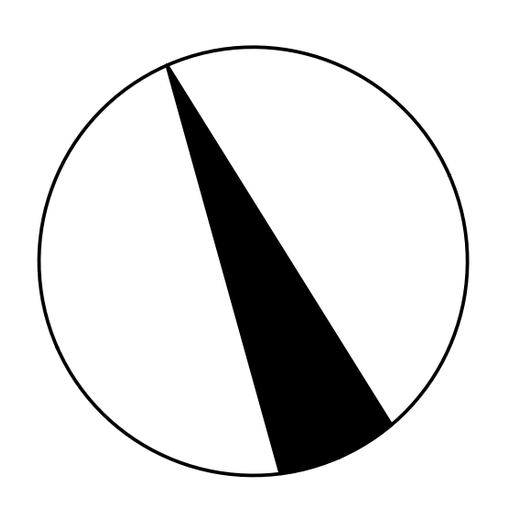

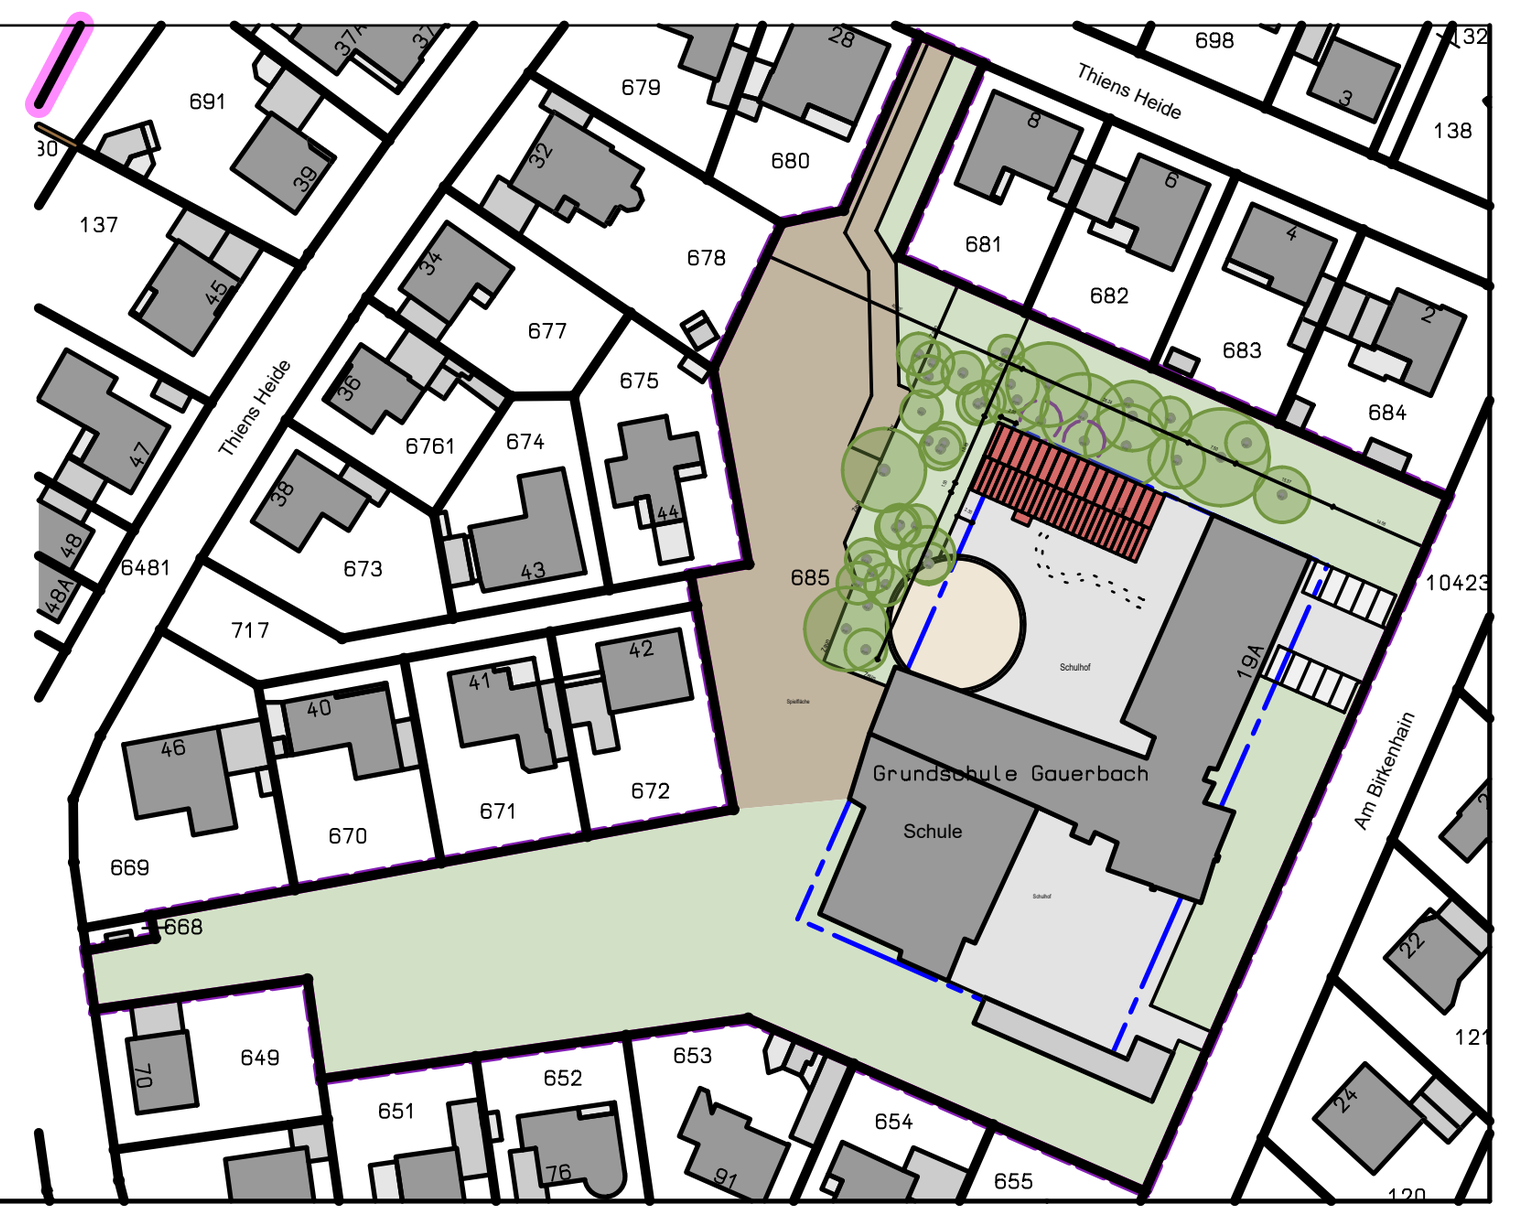

Brüstungshöhen beziehen sich auf O.K.FFB !
Sämtliche Maße sind vom Unternehmer eigenverantwortlich zu prüfen !
Bei Differenzen zwischen Statikplänen und Architektenplänen gelten die Architektenpläne nicht ohne Rücksprache !

Bauvorhaben:
Neubau einer Mensa
(Grundschule Gauerbach)

Bauherr:
Stadt Lingen (Ems)
Elisabethstraße 14-16
49808 Lingen

Bauort:
Am Birkenhain 19A
49811 Lingen

Erdgeschoss

Vorabzug Prüfung Freigabe

Planart	Blatt Nr.	Index	Maßstab	Datum
A	02	-	1:50	16.10.2026

E (Entwurf) **BA** (Bauantrag) **A** (Ausführung) **D** (Detail) **B** (Bestand)

Plotdatum: 06.11.2026

H/B = 440 / 950 (0.42m²)

Allplan 2025